

Mosaikpflaster als Traufstreifen

Granitplatten als Lauffläche


taktile Trennstreifen

Radweg - Betonstein ungefast, Farbe anthrazit

Granitbord, 30 cm

Rinne aus Betonstein

Asphalt für Verkehrsfläche und Gleisbereich

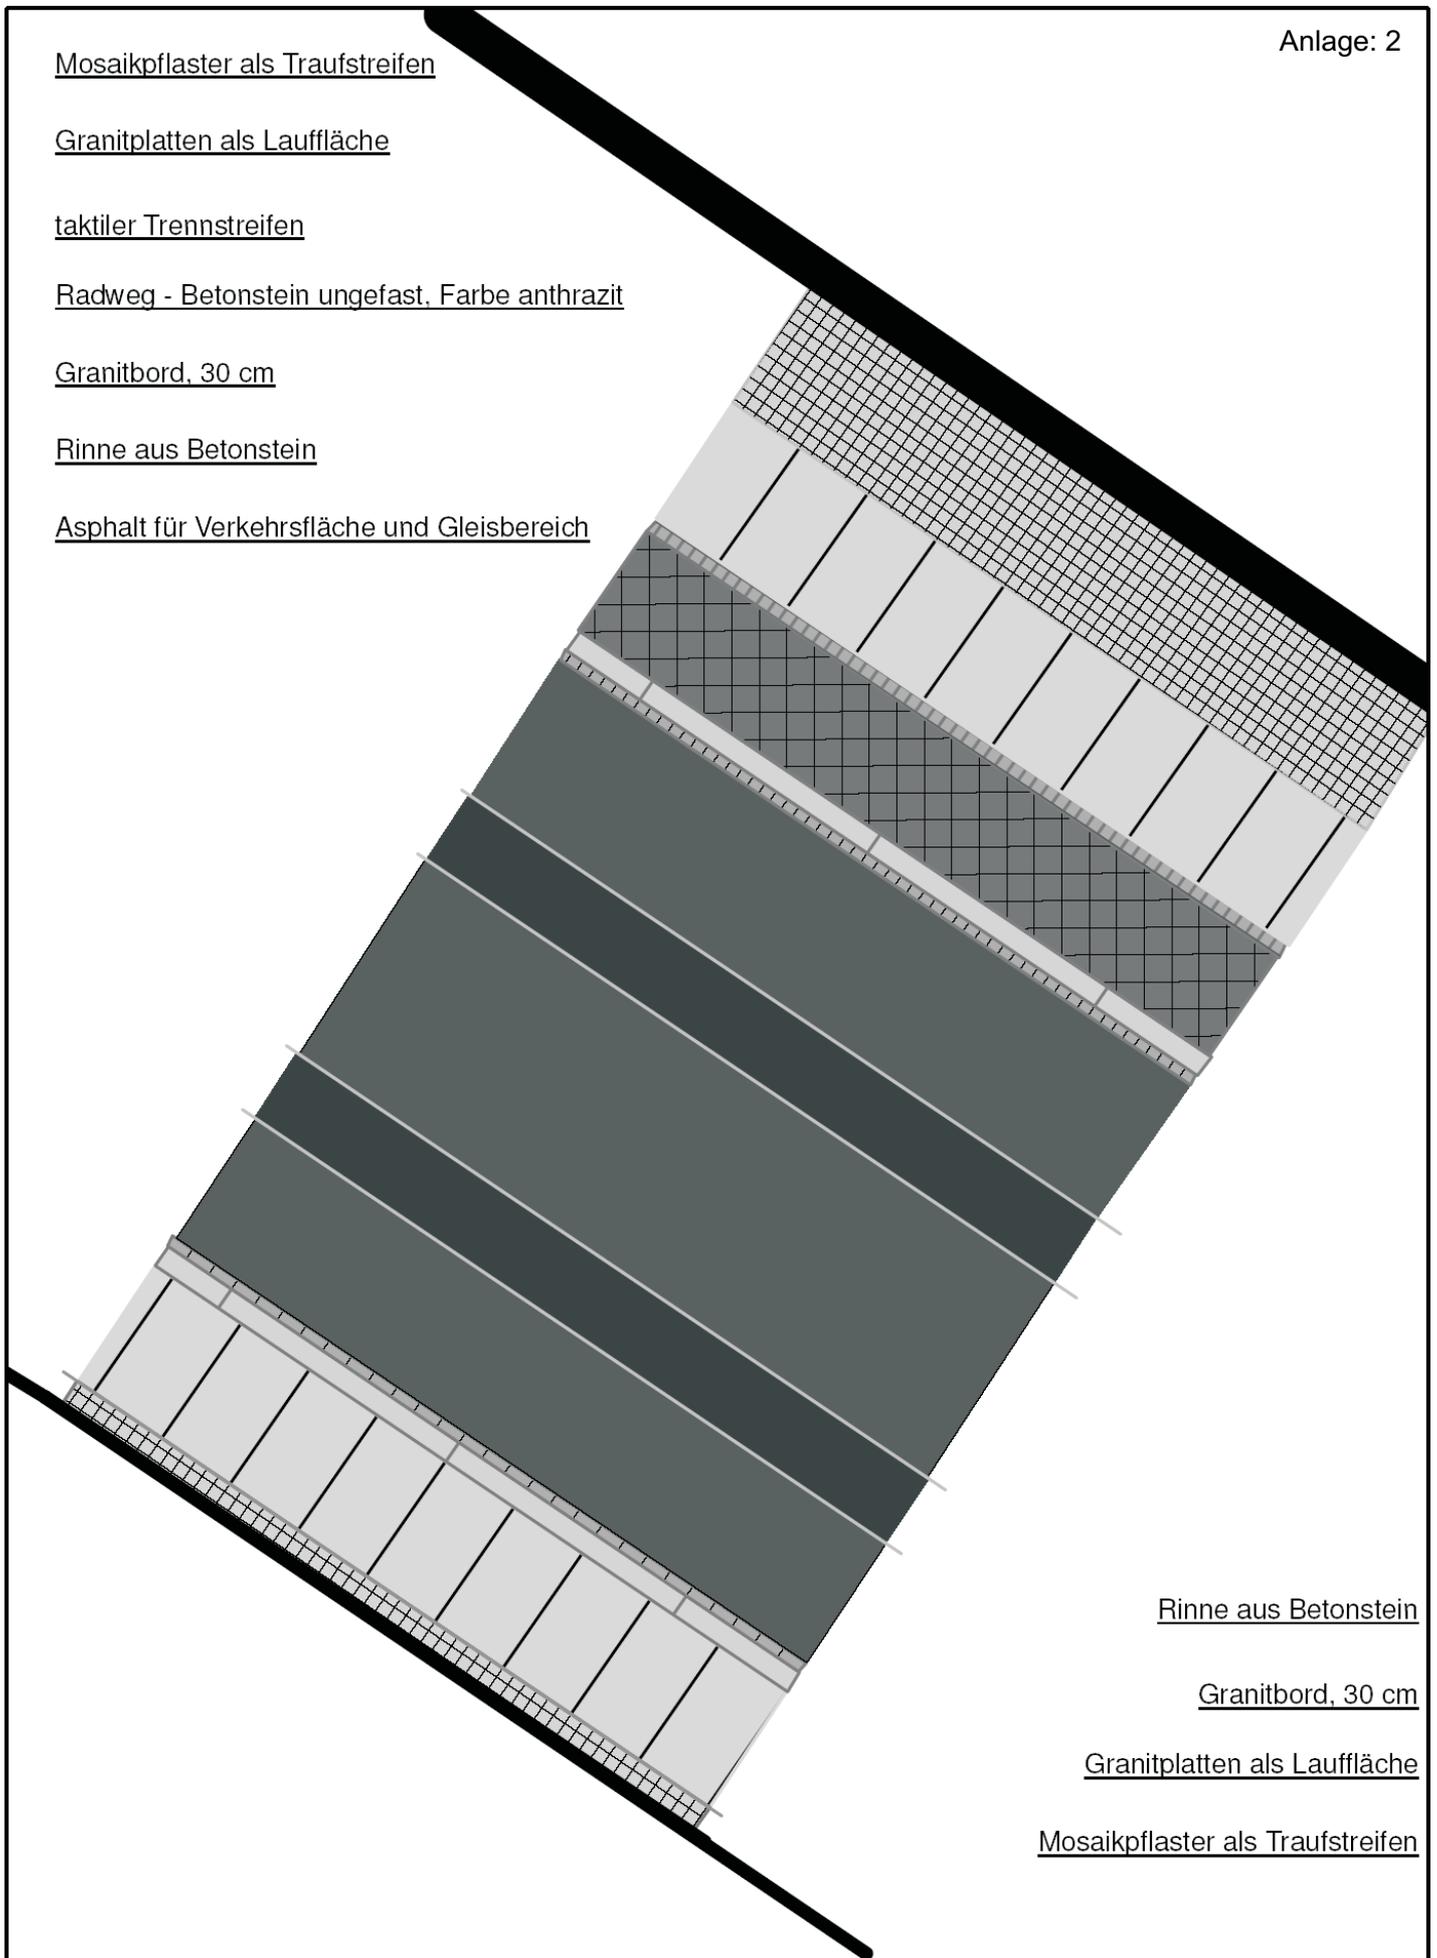

Rinne aus Betonstein

Granitbord, 30 cm

Granitplatten als Lauffläche

Mosaikpflaster als Traufstreifen