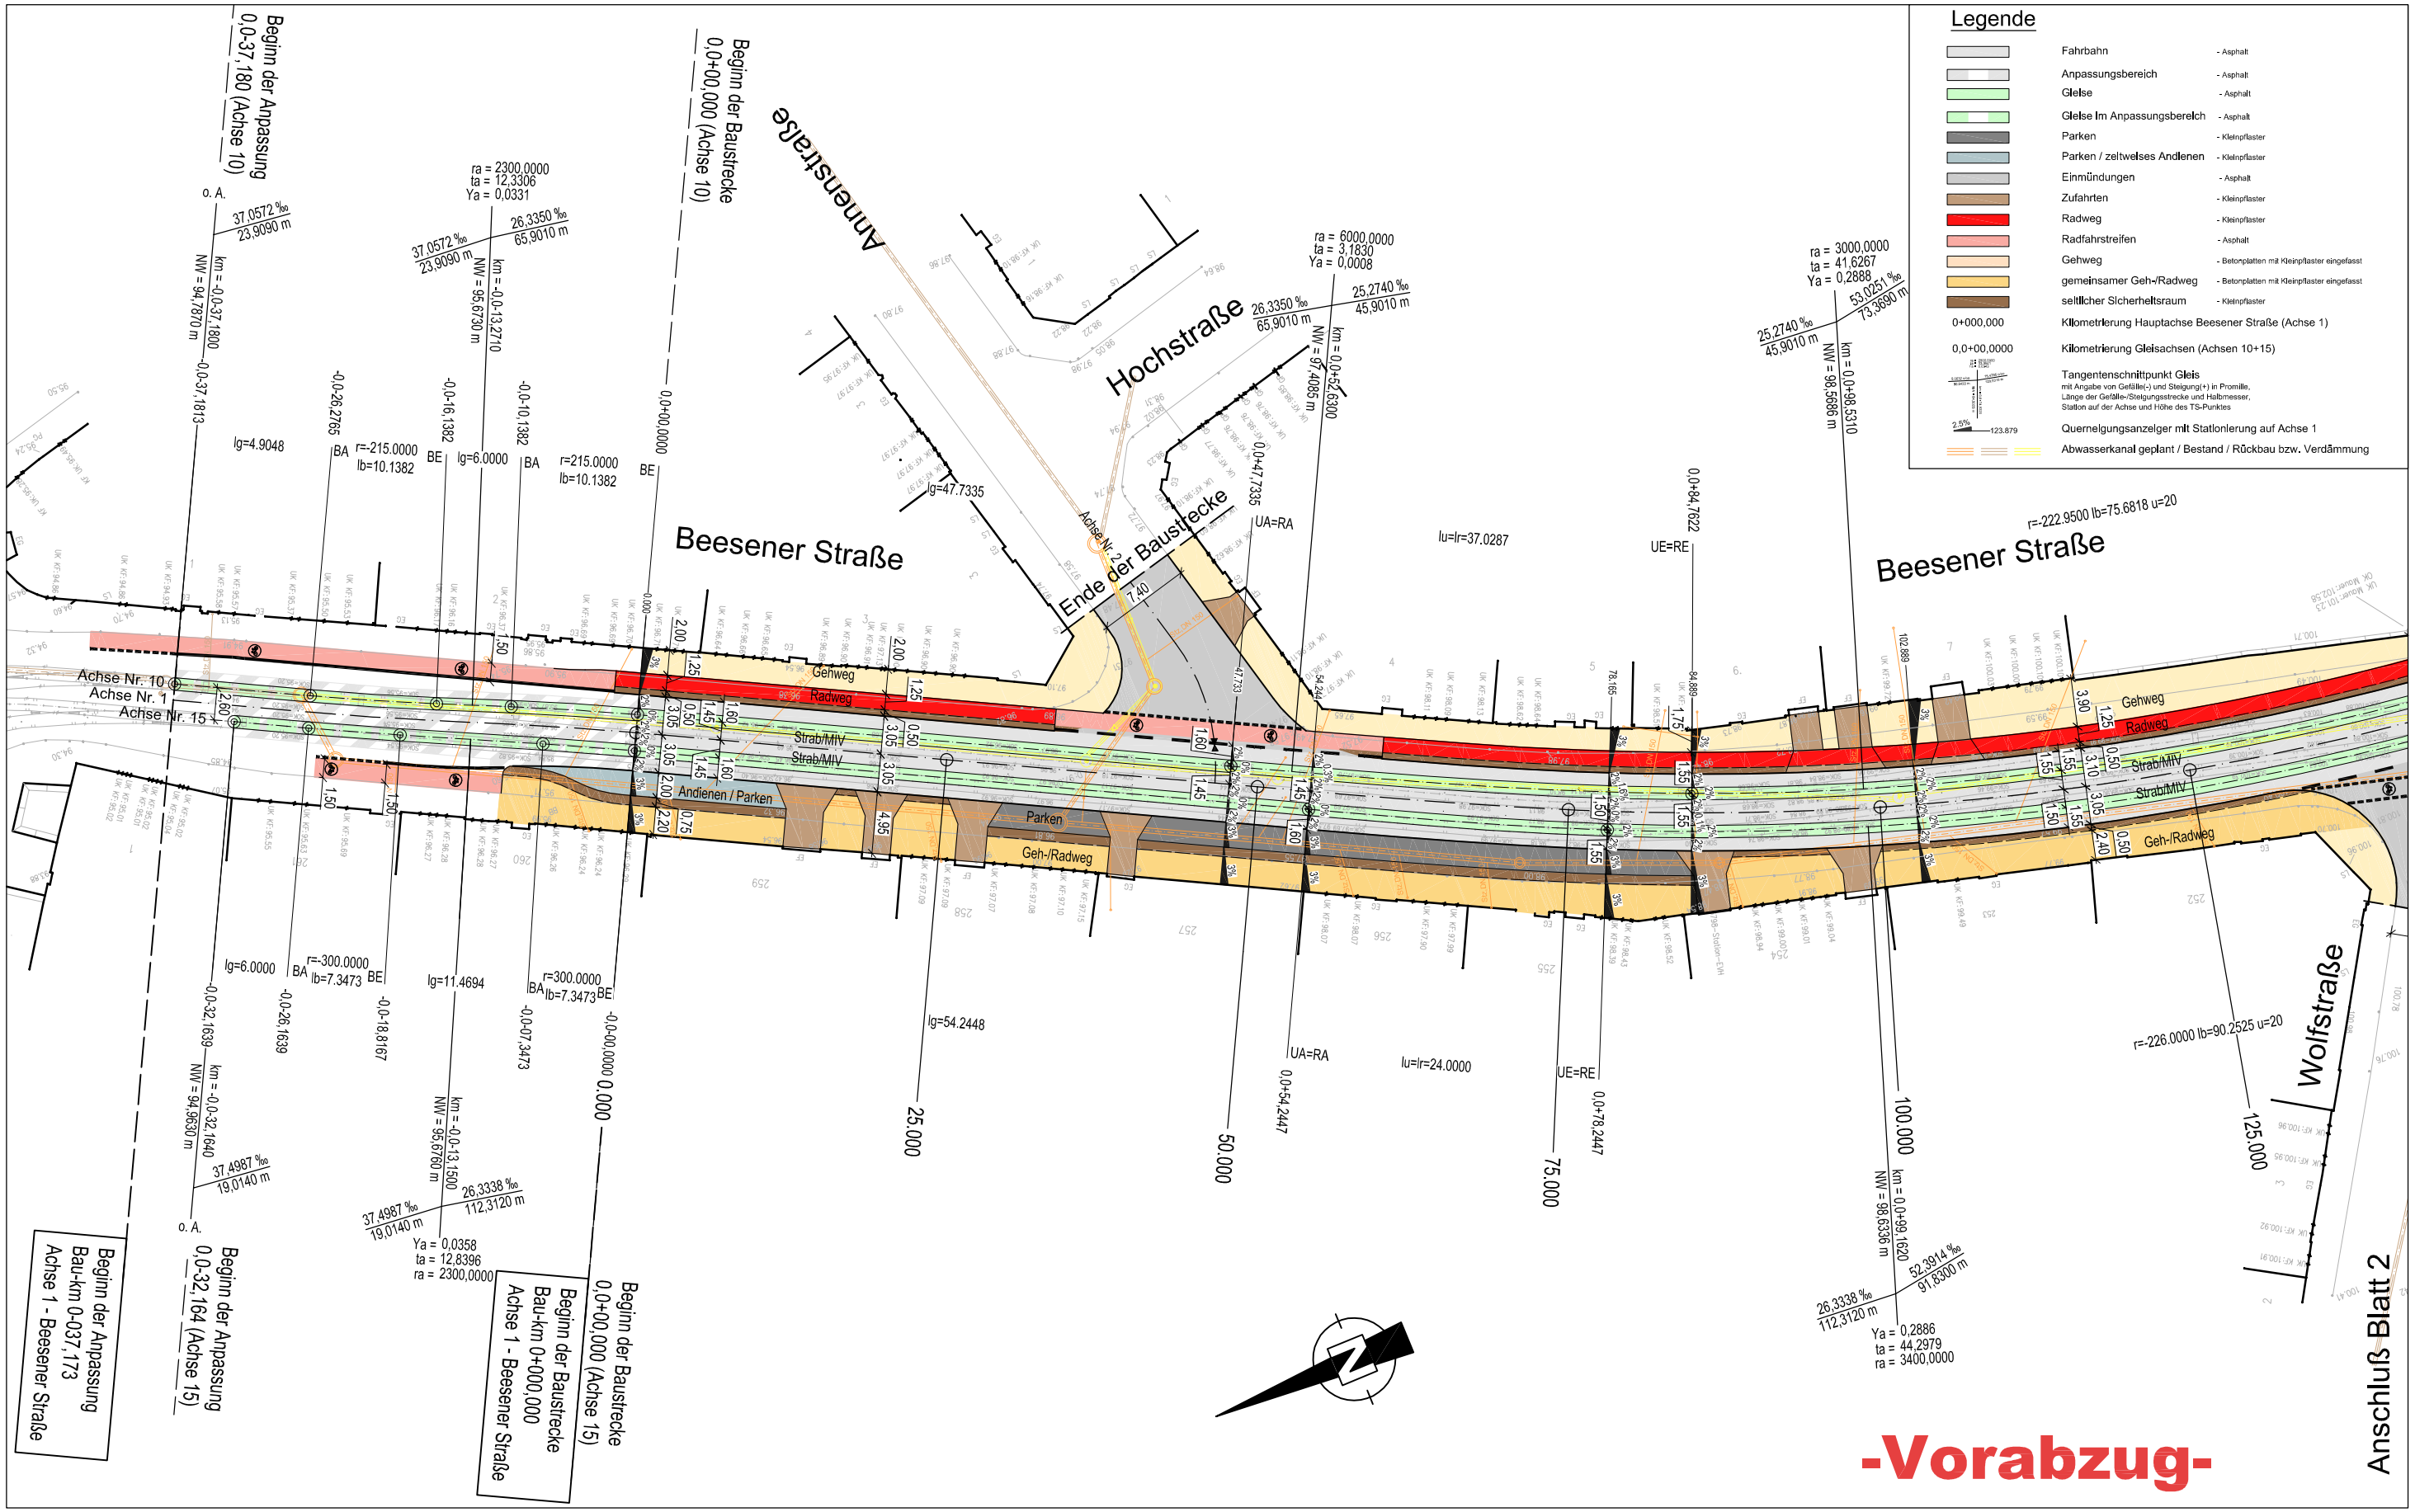


Plangrundlage: Entwurfsvermessung "imp GmbH, Gesellschaft für Geodatenservice", Februar 2008
Lagestatus: LS150 Höhenstatus: HS 160 (NHN)

Dr. Löber
Ingenieurgesellschaft für Verkehrsbauwesen mbH
Berliner Straße 140
06116 Halle/Saale
Tel. 0345 / 564 96-30 Fax 0345 / 564 96-50

HALLE Die Stadt HAVAG DIE STADTLINIE

Entwurf
Ausbau/Umgestaltung Beesener Straße (Berg)
Komplexmaßnahme Stadt Halle / HAVAG

Unterlage:	7
Blatt-Nr.:	1
Plan-Nr.:	
Maßstab:	1:500

Benennung
Lageplan
Blatt 1

Projekt-Nr.: 9010-08-03

	Datum	Name
bearbeitet	29.10.08	Domey
gezeichnet	29.10.08	Engler
geprüft		

29.10.2008 12:16:56 BL1_A3_1000
C:_Projekte\9010-08-03_Beesener Straße\ACAD\Baubeschluß\Lageplan.dwg
© 2008 Dr. Löber IGV mbH - Berliner Straße 140 - 06116 Halle/Saale