


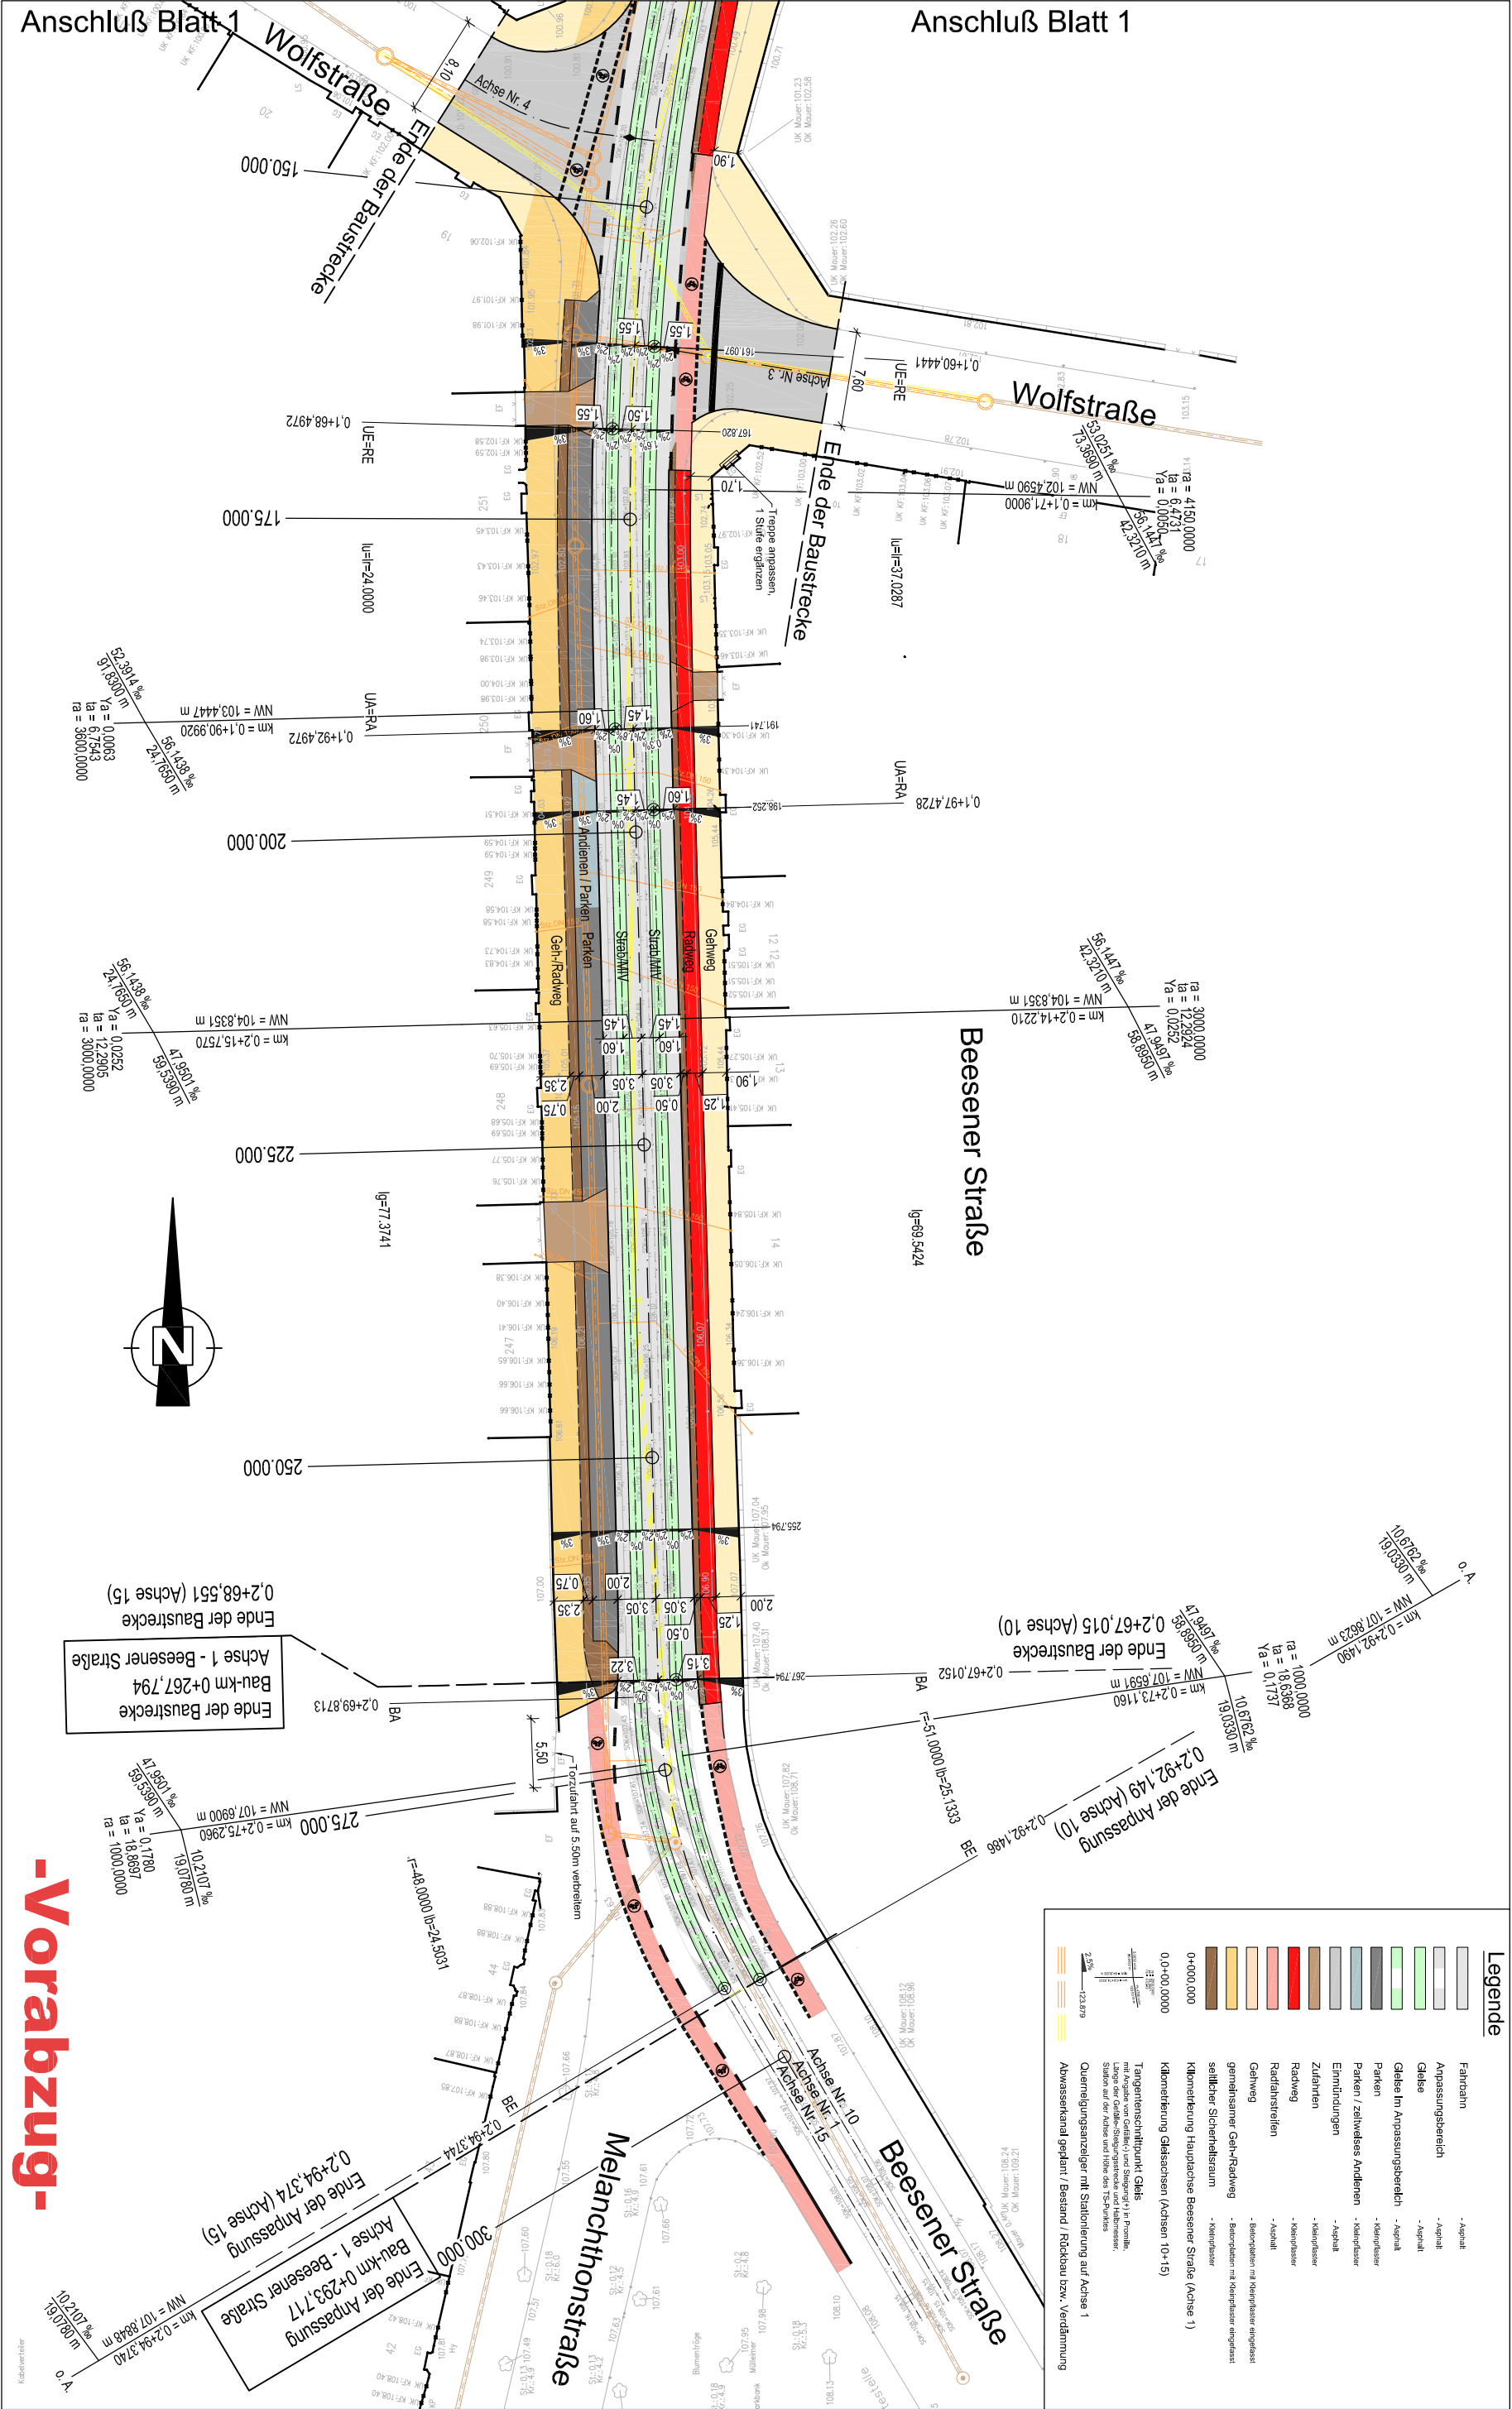

Plangrundlage: Entwurfsvermessung "Imp GmbH, Gesellschaft für Geodataservice", Februar 2008
Lagestatus: LS150 Höhenstatus: HS 160 (NHN)



Dr. Löber
Ingenieurgesellschaft für
Verkehrswesen mbH
Berliner Straße 140
06116 Halle/Soale
Tel. 0345 / 564 96-30 Fax 0345 / 564 96-50



HALE
Die Stadt DIE STADTLINIE

Entwurf

Ausbau/Umgestaltung Beesener Straße (Berg)

Komplexmaßnahme Stadt Halle / HAVAG

Benennung

Projekt-Nr.: 9010-08-03

Datum 29.10.08

Name Doney

gezeichnet 29.10.08

geprüft Engler