





# STADT HALLE (SAALE) VORHABENBEZOGENER BEBAUUNGSPLAN NR.143 KRÖLLWITZ, KREUZVORWERK 1. ÄNDERUNG

Ansichten M 1:200 Darstellung des Gestaltungsprinzips in den Hauptansichten



Es gelten die dargestellten Farben der Ansicht M1.200. Die Festlegung der konkreten Farbtöne erfolgt im Rahmen des Bauantrages.

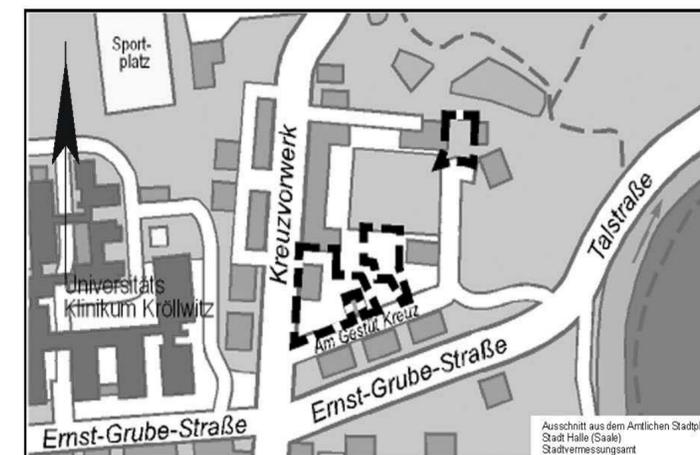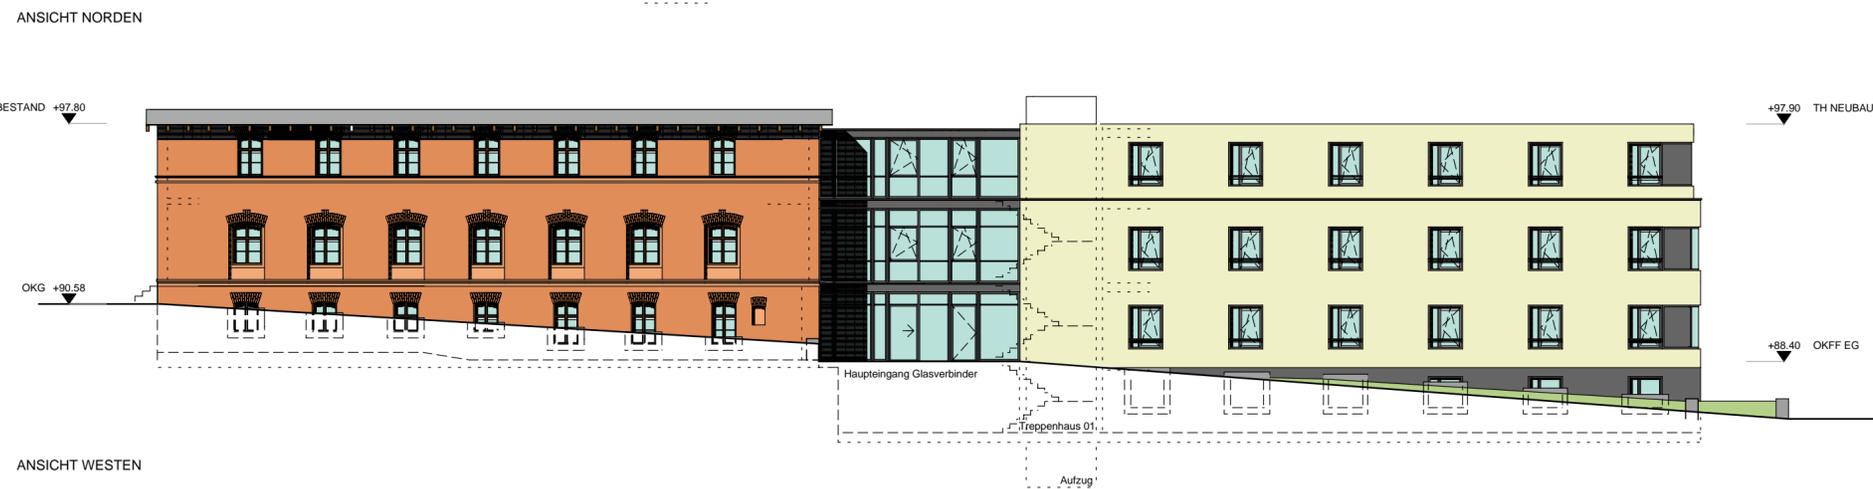

## STADT HALLE (SAALE)

Vorhabenbezogener Bebauungsplan Nr. 143,  
Kröllwitz, Kreuzvorwerk, 1. Änderung

Plan 2: Prinzipiansichten – Neubau Pflegeheim

Planungsbüro Architekturbüro Peter Frießleben  
Dipl. Designer / Freier Architekt BDA  
Karl-Liebknechtstr. 19  
06114 Halle (Saale)

Aktualitätsstand der Planung 14.11.2008

Gemarkung Kröllwitz

Flur 13

Maßstab 1 : 200

Kartengrundlage Liegenschaftskarte mit Inhalt der Stadtgrundkarte  
Stadt Halle (Saale)  
Stadtvermessungsamt

Die 1. Änderung des vorhabenbezogenen Bebauungsplanes besteht aus den Plänen 1 und 2

Vervielfältigungen der Planunterlagen für gewerbliche Zwecke sind untersagt.