




nordwestlicher Abschnitt: Stadtgebiet Halle

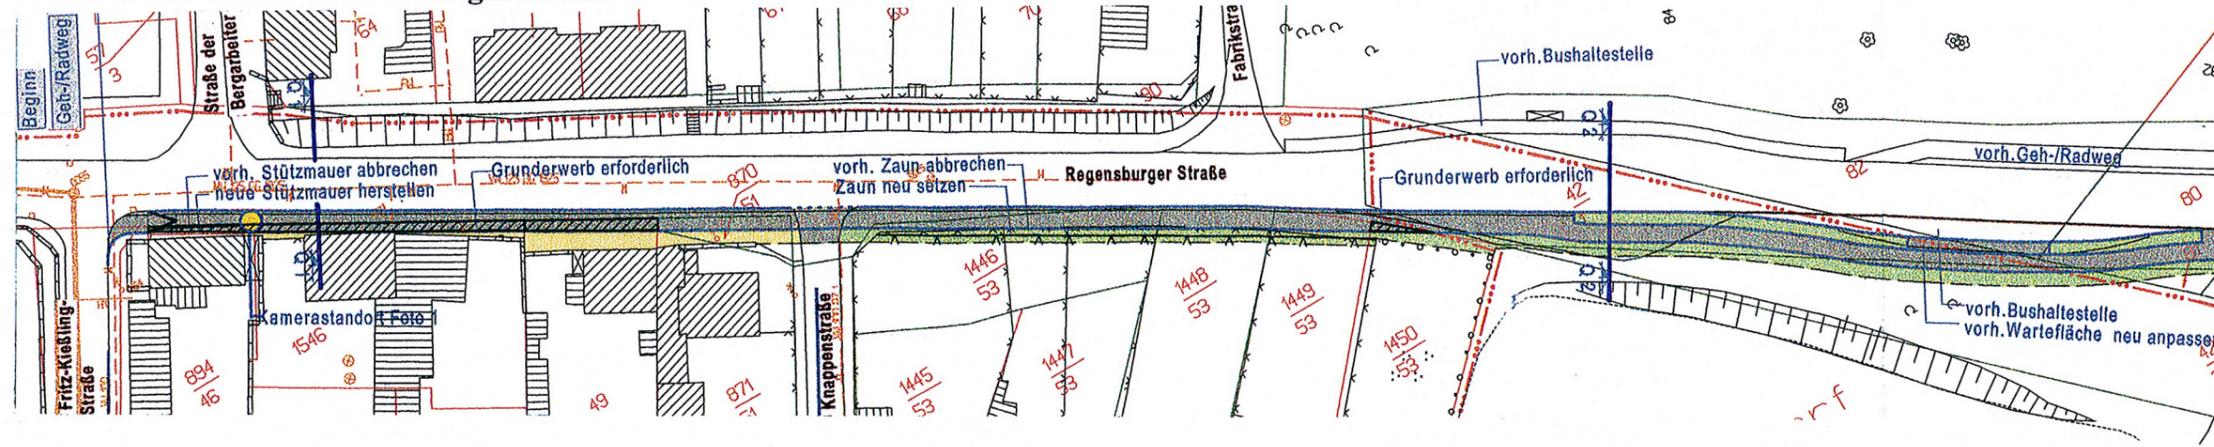

mittlerer Abschnitt: Stadtgebiet Halle / Saalekreis (Gemarkungsgrenze in der Mitte des Bachs „Reide“)

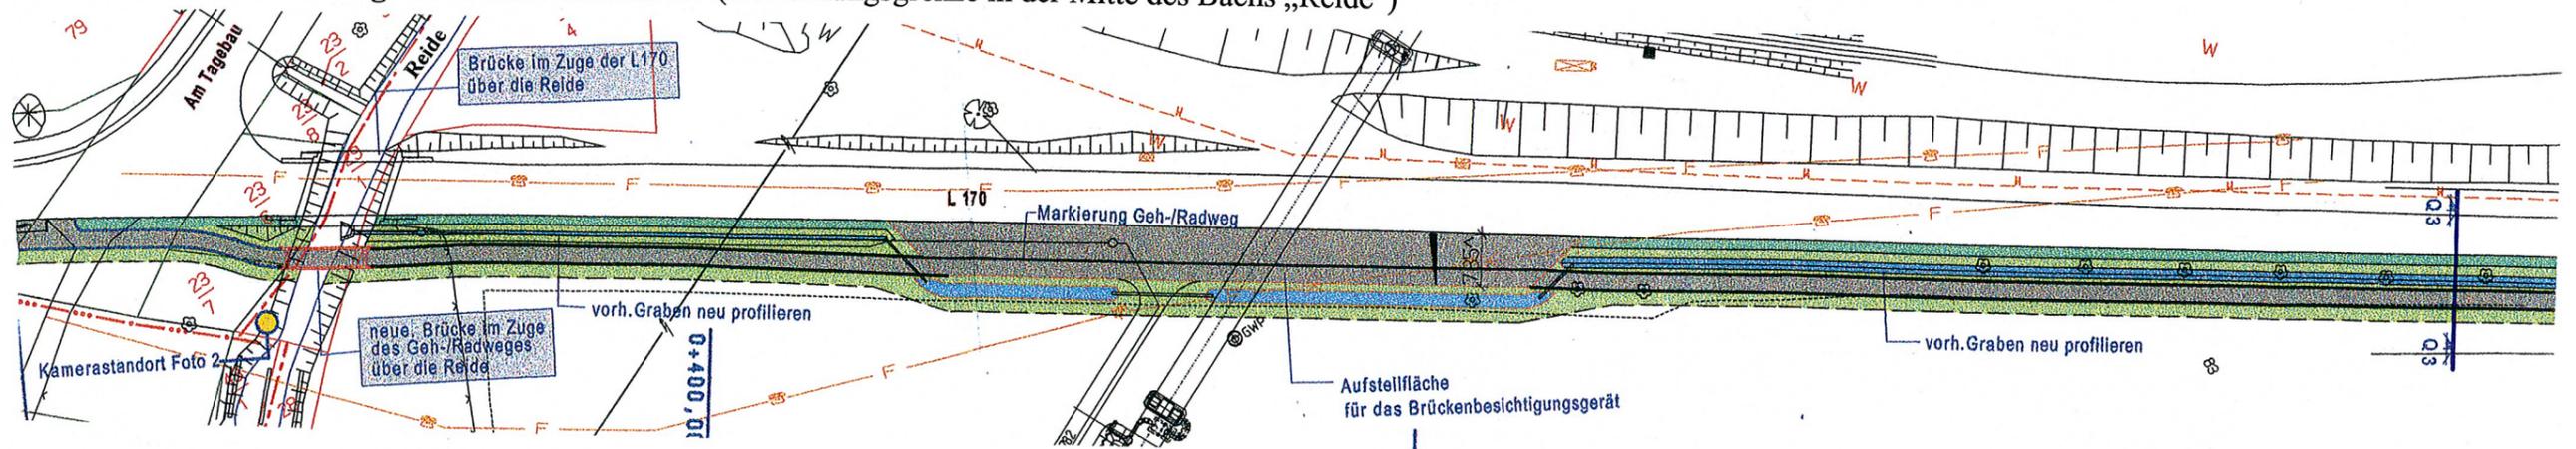

südöstlicher Abschnitt: Saalekreis

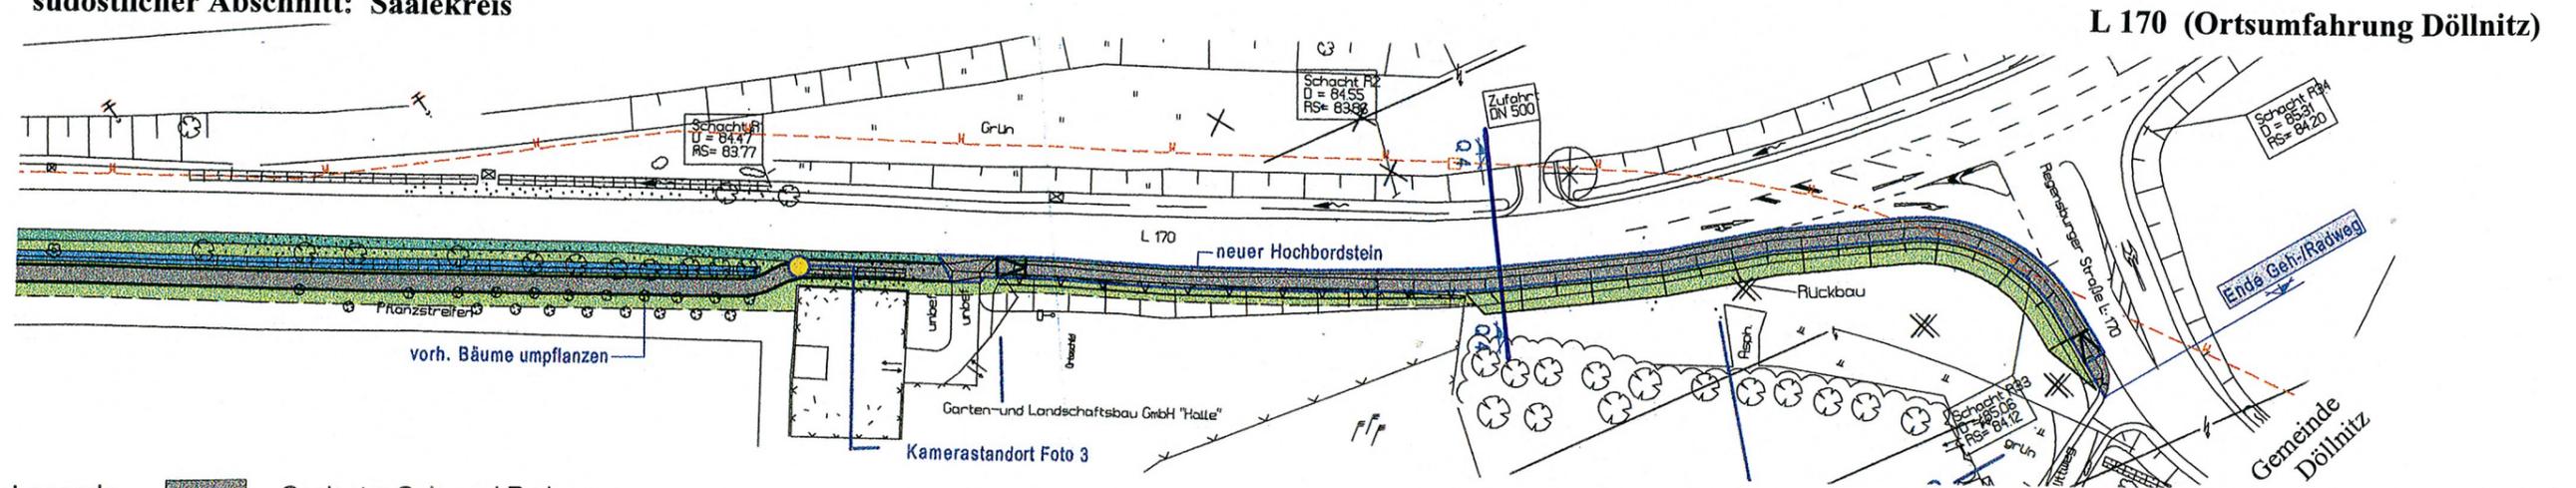

- Legende:**
- Geplanter Geh- und Radweg (Breite: außerorts = 2,25 m innerorts = 2,50 m + 0,50 m)
 - Bankettbefestigung / Seitentrennstreifen b = 1,75 m
 - Mulde / Graben
 - Anpassung Restflächen
 - Geländeanpassung
 - Randeinfassung (Hochbord / Tiefbord)

bearbeitet im Auftrag der Stadt Halle CPB Cordes GmbH Planen und Beraten Neustädter Passage 6 06122 Halle/Saale Telefon: 0345/8638-0			Projekt-Nr.: 1414.00
Datum 10.12.2005	Zeichen Kirsch		
gezeichnet 10.12.2005	Kirsch		
gemessen 10.12.2005	Meyer		
geprüft 10.12.2005	Meyer		

Stadt Halle - Geschäftsbereich II FB Stadtentwicklung und Planung Marktplatz 1, 06100 Halle / Saale	Unterlage Nr. 7 Blatt Nr. 1 Reg. Nr. Datum Zeichen
VORPLANUNG Straßenbegleitender Geh- und Radweg zwischen Halle-Osendorf und Döllnitz	nachgeprüft: Lageplan Variante 1a
aufgestellt: Stadt Halle, Geschäftsbereich II FB Stadtentwicklung und Planung	aufgestellt: LBB LSA NL Süd
Halle (Saale), den IA	Halle (Saale), den IA

Vorplanung

**Straßenbegleitender Geh- und Radweg
zwischen Halle-Osendorf und Döllnitz**

Lageplan: Variante 1

**Dezernat II
B Stadtplanungsamt
Ressort Verkehrsplanung**

Maßstab M 1:1.000	Januar 2009
-------------------	-------------