


VARIANTE 1 - LEISTUNG STADT HALLE

Q 1 - Geh-/Radweg an der Regensburger Straße zwischen Fritz-Kießling-Straße und Knappenstraße

Engstelle Bestand

OST


WEST

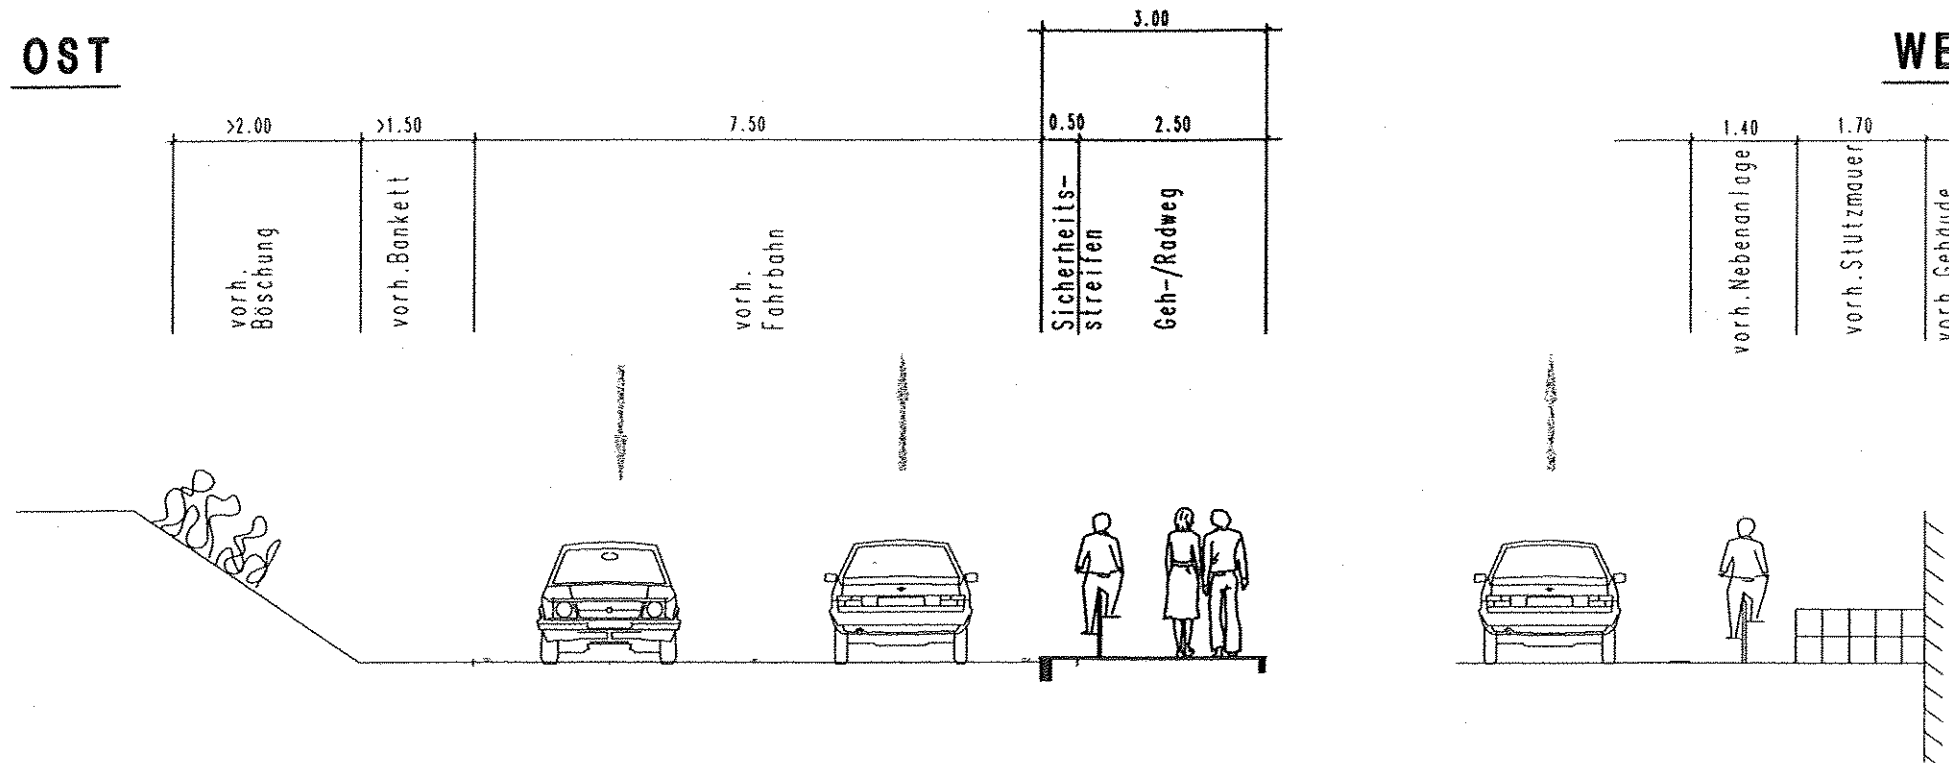

Q 2 - Geh-/Radweg an der Regensburger Straße zwischen Fabrikstraße und Am Tagebau(innerhalb Stadtgrenze)

OST

WEST

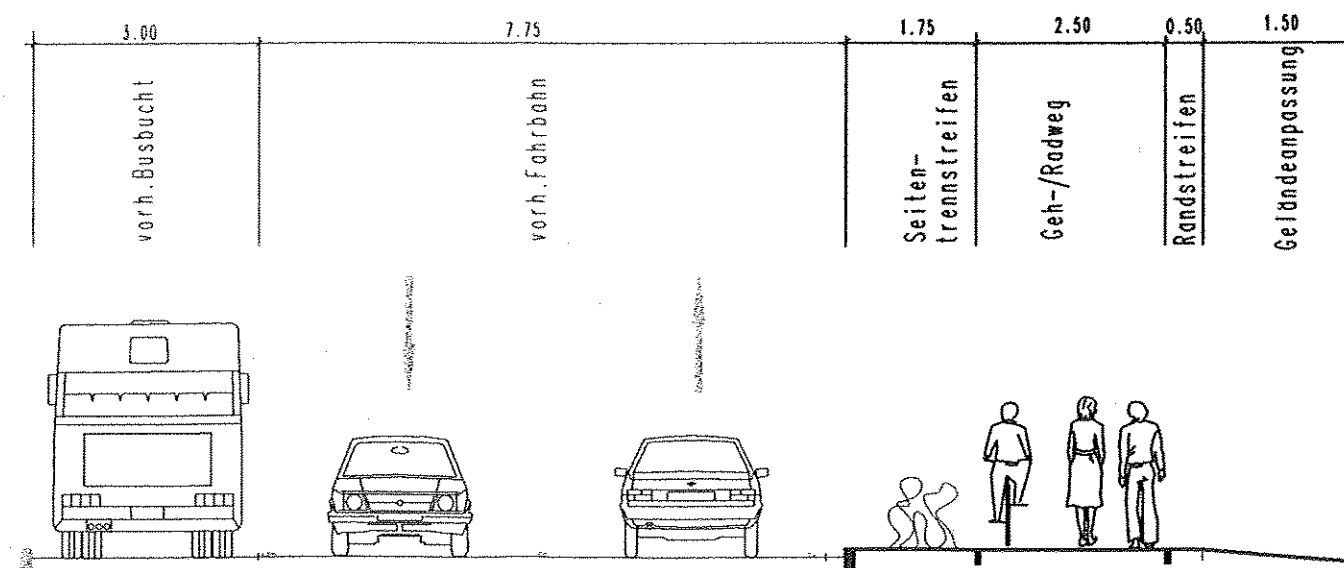

bearbeitet im Auftrag der Stadt Halle		Projekt-Nr.: 1414.00	
CPB Cordes GmbH Planen und Beraten Neustädter Passage 6 06122 Halle/Saale Telefon: 0345/86 38 - 0	bearbeitet	Datum	Zeichen
	gemessen	10.12.2005	Kirsch
	gezeichnet	10.12.2005	Kirsch
	geprüft	10.12.2005	Meyer


Stadt Halle - Geschäftsbereich II FB Stadtentwicklung und Planung Marktplatz 1, 06100 Halle / Saale		Unterlage Nr. 15 Blatt Nr. 1 Reg. Nr.	
Datum Zeichen		noch geprüft:	
VORPLANUNG Straßenbegleitender Geh- und Radweg zwischen Halle-Osendorf und Döllnitz		Querschnitte Q1 und Q2 Maßstab 1:100	
aufgestellt: Stadt Halle, Geschäftsbereich II FB Stadtentwicklung und Planung		aufgestellt: LBB LSA NL Sud	
Halle (Saale), den i.A.		Halle (Saale), den i.A.	

Vorplanung Straßenbegleitender Geh- und Radweg zwischen Halle-Osendorf und Döllnitz	
Variante 1: Querschnitte 1 und 2 (im Abschnitt Stadtgebiet Halle)	
Dezernat II Stadtplanungsamt Ressort Verkehrsplanung	
Maßstab M 1:100	Januar 2009

VARIANTE 1 - LEISTUNG LANDESBETRIEB BAU

Q 3 - Geh-/Radweg an der Regensburger Straße(L 170) zwischen Am Tagebau und L170n(Ortsumgehung Döllnitz)


OST

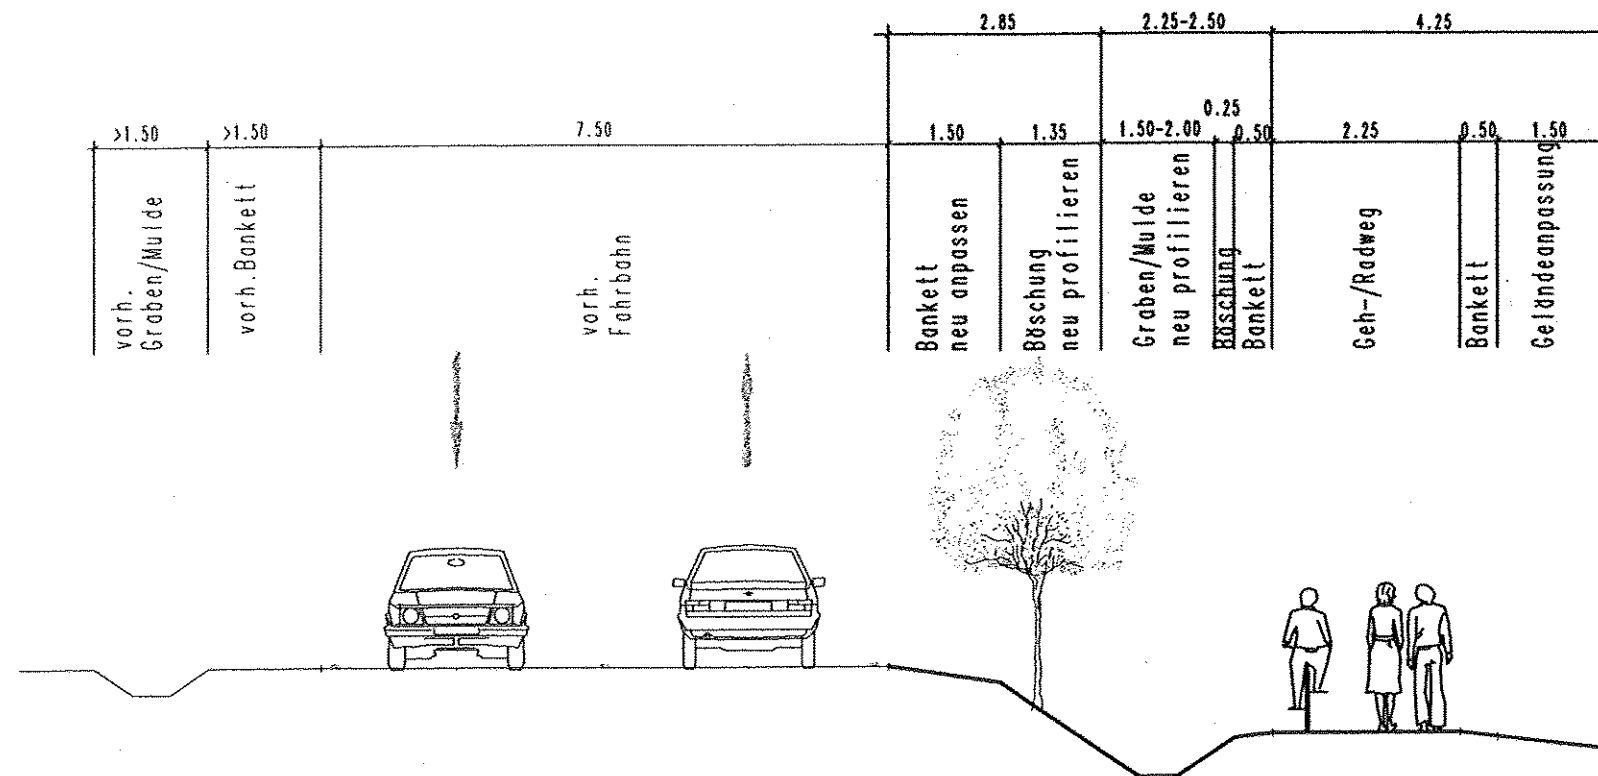

WEST

Q 4 - Geh-/Radweg an der Regensburger Straße(L 170) zwischen L 170n (Ortsumgehung Döllnitz) und Ortseingang Döllnitz

OST

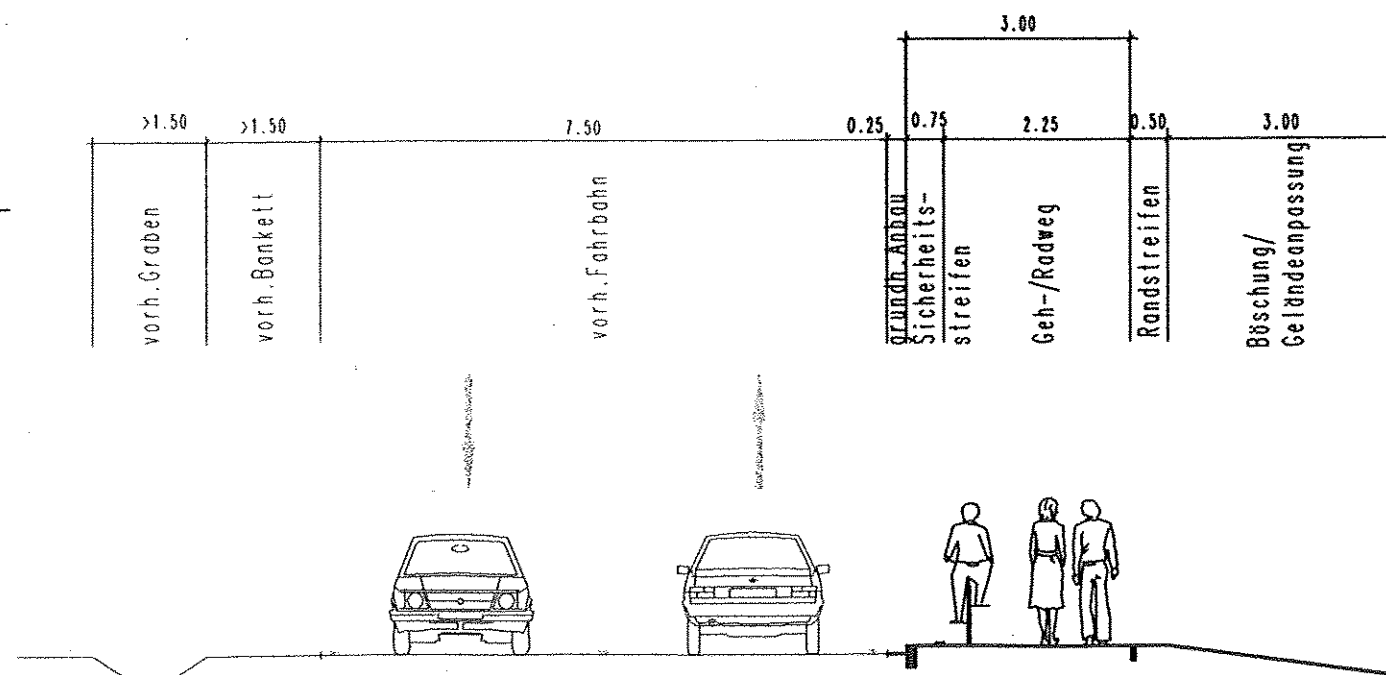

WEST

Zur Information:

bearbeitet im Auftrag der Stadt Halle		Projekt-Nr.: 1414.00	
CPB Cordes GmbH Planen und Beraten Neustädter Passage 6 06122 Halle/Saale Telefon: 0345/86 38 - 0	bearbeitet	Datum	Zeichen
	gemessen	10.12.2005	Kirsch
	gezeichnet	10.12.2005	Kirsch
	geprüft	10.12.2005	Meyer

Stadt Halle – Geschäftsbereich II FB Stadtentwicklung und Planung Marktplatz 1, 06100 Halle / Saale		Unterlage Nr. 15 Blatt Nr. 2 Reg. Nr.
Datum Zeichen		
VORPLANUNG Straßenbegleitender Geh- und Radweg zwischen Halle-Osendorf und Döllnitz		nachgeprüft:
aufgestellt: Stadt Halle, Geschäftsbereich II FB Stadtentwicklung und Planung		aufgestellt: LBB LSA NL Sud
Halle (Saale), den i.A.		Halle (Saale), den i.A.

Vorplanung Straßenbegleitender Geh- und Radweg zwischen Halle-Osendorf und Döllnitz

Variante 1: Querschnitte 3 und 4 (im Abschnitt Saalekreis)

Dezernat II
Stadtplanungsamt
Ressort Verkehrsplanung

Maßstab M 1:100

Januar 2009