




ANSICHT

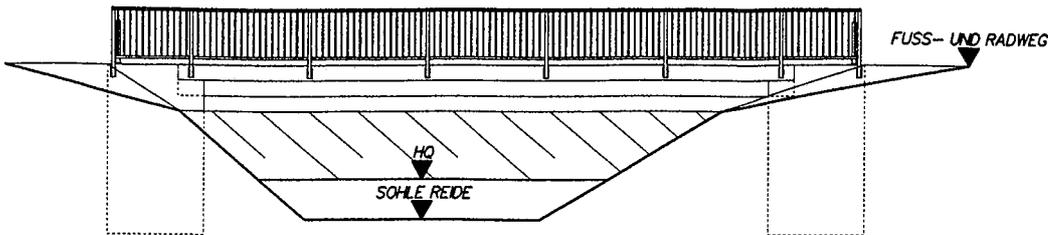


LÄNGSSCHNITT

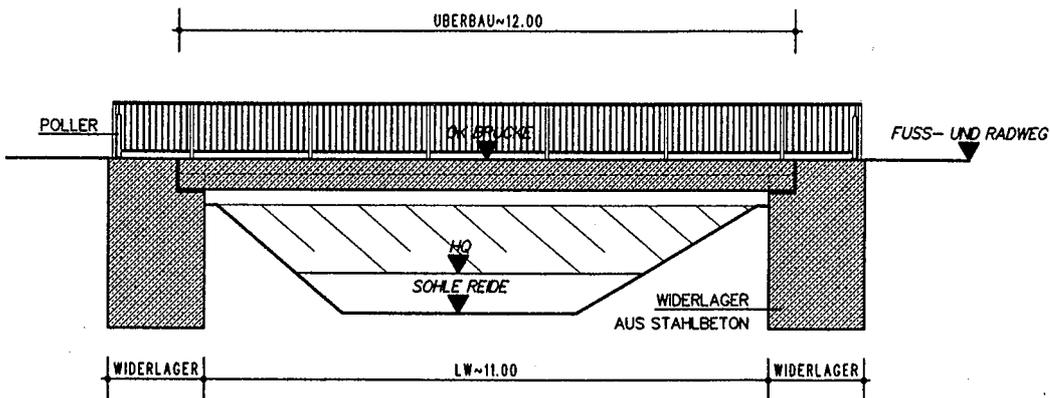

DRAUFSICHT

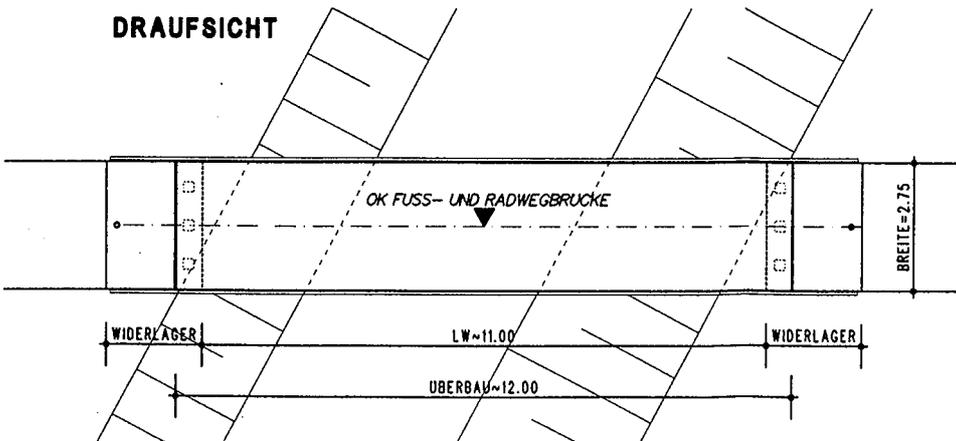

QUERSCHNITT

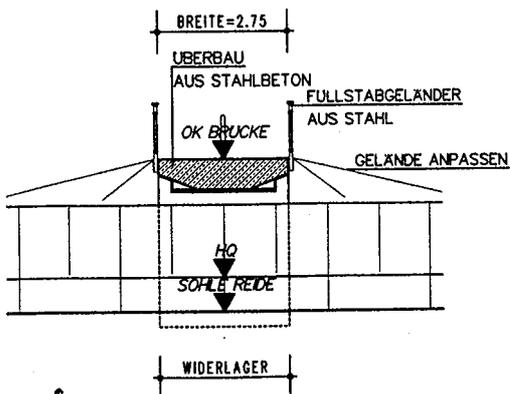

bearbeitet im Auftrag der Stadt Halle		Projekt-Nr.: 1414.00	
 Cordes GmbH Planen und Beraten Neustädter Passage 6 06122 Halle/Saale Telefon: 0345/8638-0		Datum	Zeichen
	bearbeitet	10.12.2005	Kirsch
	gezeichnet	10.12.2005	Kirsch
	geprüft	10.12.2005	Meyer

Vorplanung

Straßenbegleitender Geh- und Radweg
zwischen Halle-Osendorf und Döllnitz

Bauwerksskizze: Stahlbetonbrücke

Dezernat II
Stadtplanungsamt
Ressort Verkehrsplanung

Maßstab M 1:150

Januar 2009