


STADT HALLE (SAALE)
 BEBAUUNGSPLAN
 INDUSTRIEGEBIET AN DER A 14
**GELTUNGSBEREICH
 DES
 BEBAUUNGSPLANES
 NR. 121**

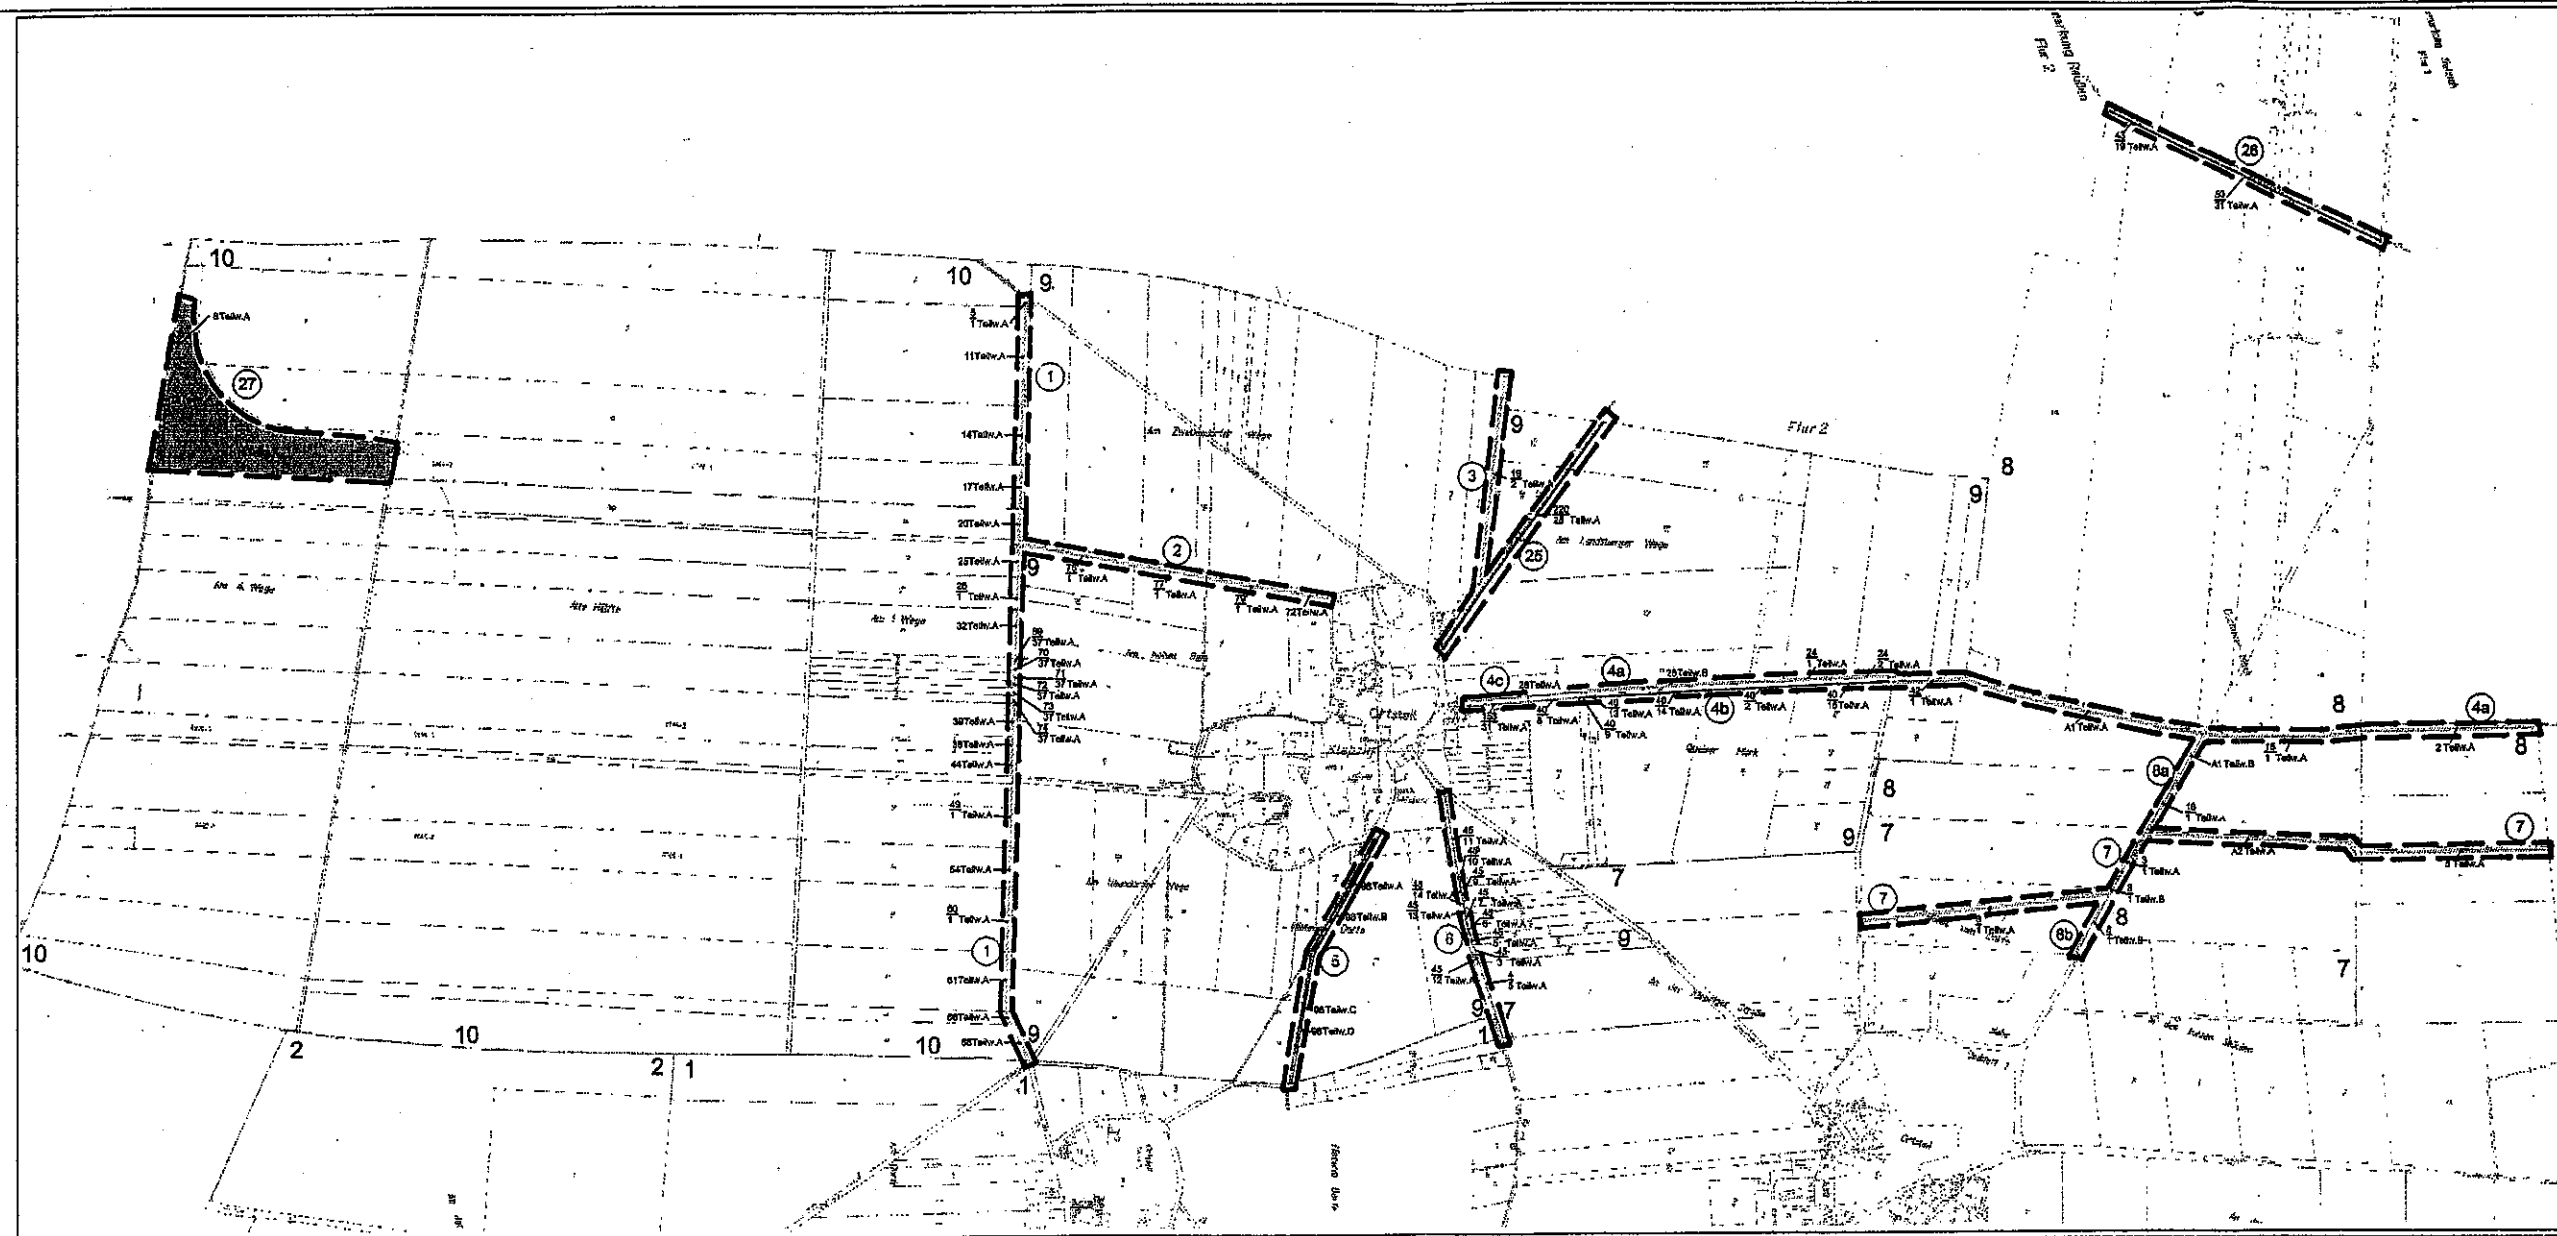

--- GRENZE DES
 GELTUNGS-
 BEREICHES

STADT HALLE (SAALE)	BEBAUUNGSPLAN
INDUSTRIEGEBIET AN DER A 14	
GELTUNGSBEREICH	
DES	
BEBAUUNGSPLANES	
NR. 121	
GRUNDRISSPLANUNG	
LANDSCHAFTSARCHITEKTURBÜRO	