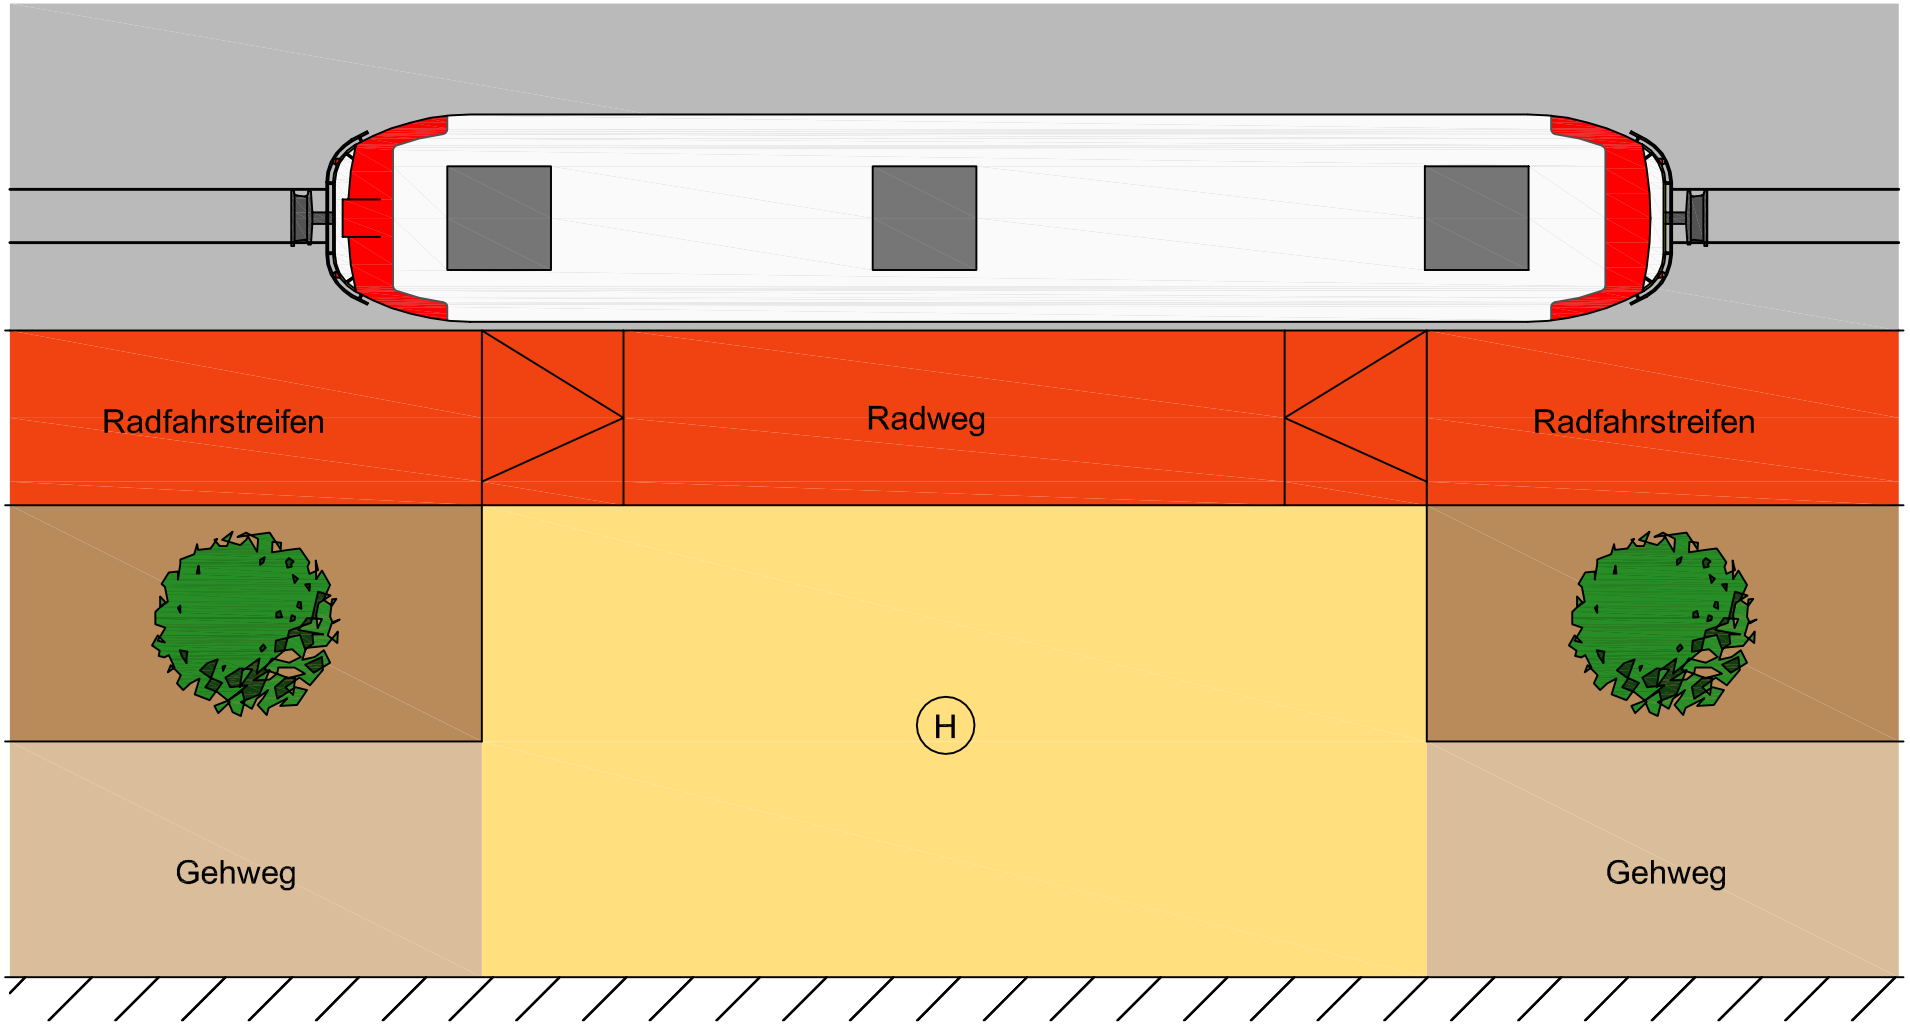



HALLE (SAALE) *Stadtplanungsamt*

**Vorplanung**
**Ausbau/ Umgestaltung Beesener Straße (Süd)**
**Prinzipskizze "Radweg am Bord" Typ C**

| Bearbeiter: Herr Otto<br>Zeichner: Frau Meyer | Maßstab:<br>o. M. | Stand:<br>Juni 2009 | Anlage:<br>2.3 |
|---|---|---|---|

Dezernat II
Stadtplanungsamt/Ressort Verkehrsplanung