


Ost

Beesener Straße - Strecke

West

20,80 - Regelbreite Querschnitt

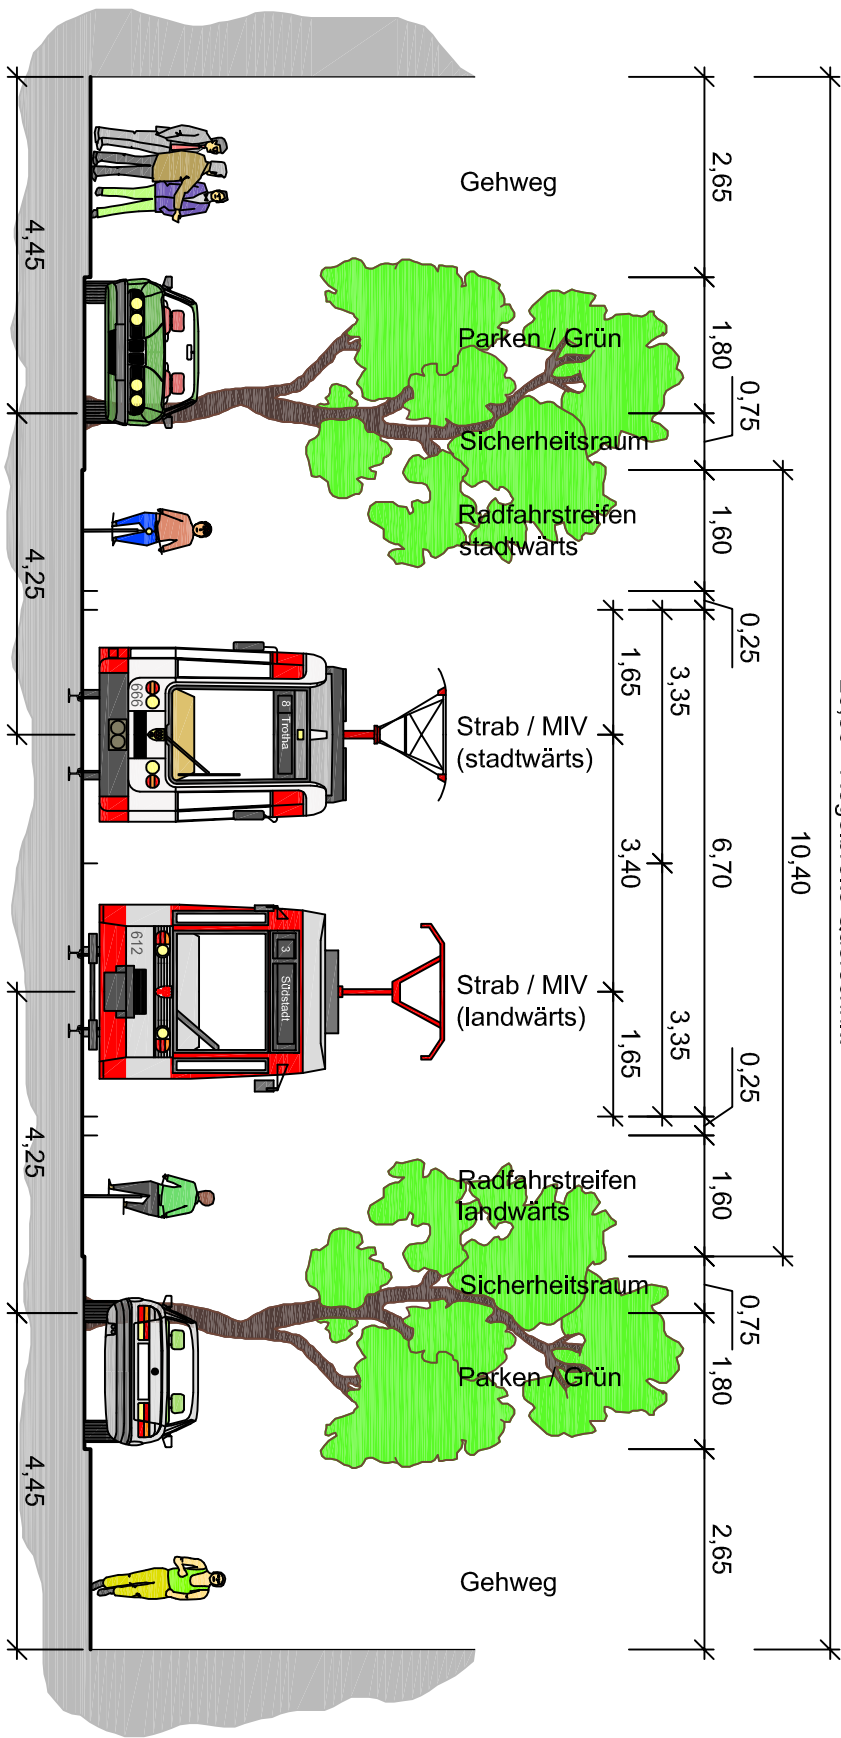

 Dr. Löber Ingenieurgesellschaft für Verkehrsbauwesen mbH DR.-LÖBER Berliner Straße 140 06116 Halle/Saale Tel. 0345 / 564 96-30 Fax 0345 / 564 96-50		Vorplanung Ausbau/Umgestaltung Beesener Straße (Süd) Komplexmaßnahme der HAVAG/Stadt Halle	
 HAVAG HALLE ★ ★ <i>Die Stadt</i> DIE STADTLINIE		Benennung Regelquerschnitt Vorzugsvariante 6a - Strecke	
Projekt-Nr.: 10001-09-2		Unterlage: 4 Blatt-Nr.: 1 Plan-Nr.: Maßstab: 1:100	
Datum Name		bearbeitet Dorney	
gezeichnet 14.08.09		Engler	
geprüft			