


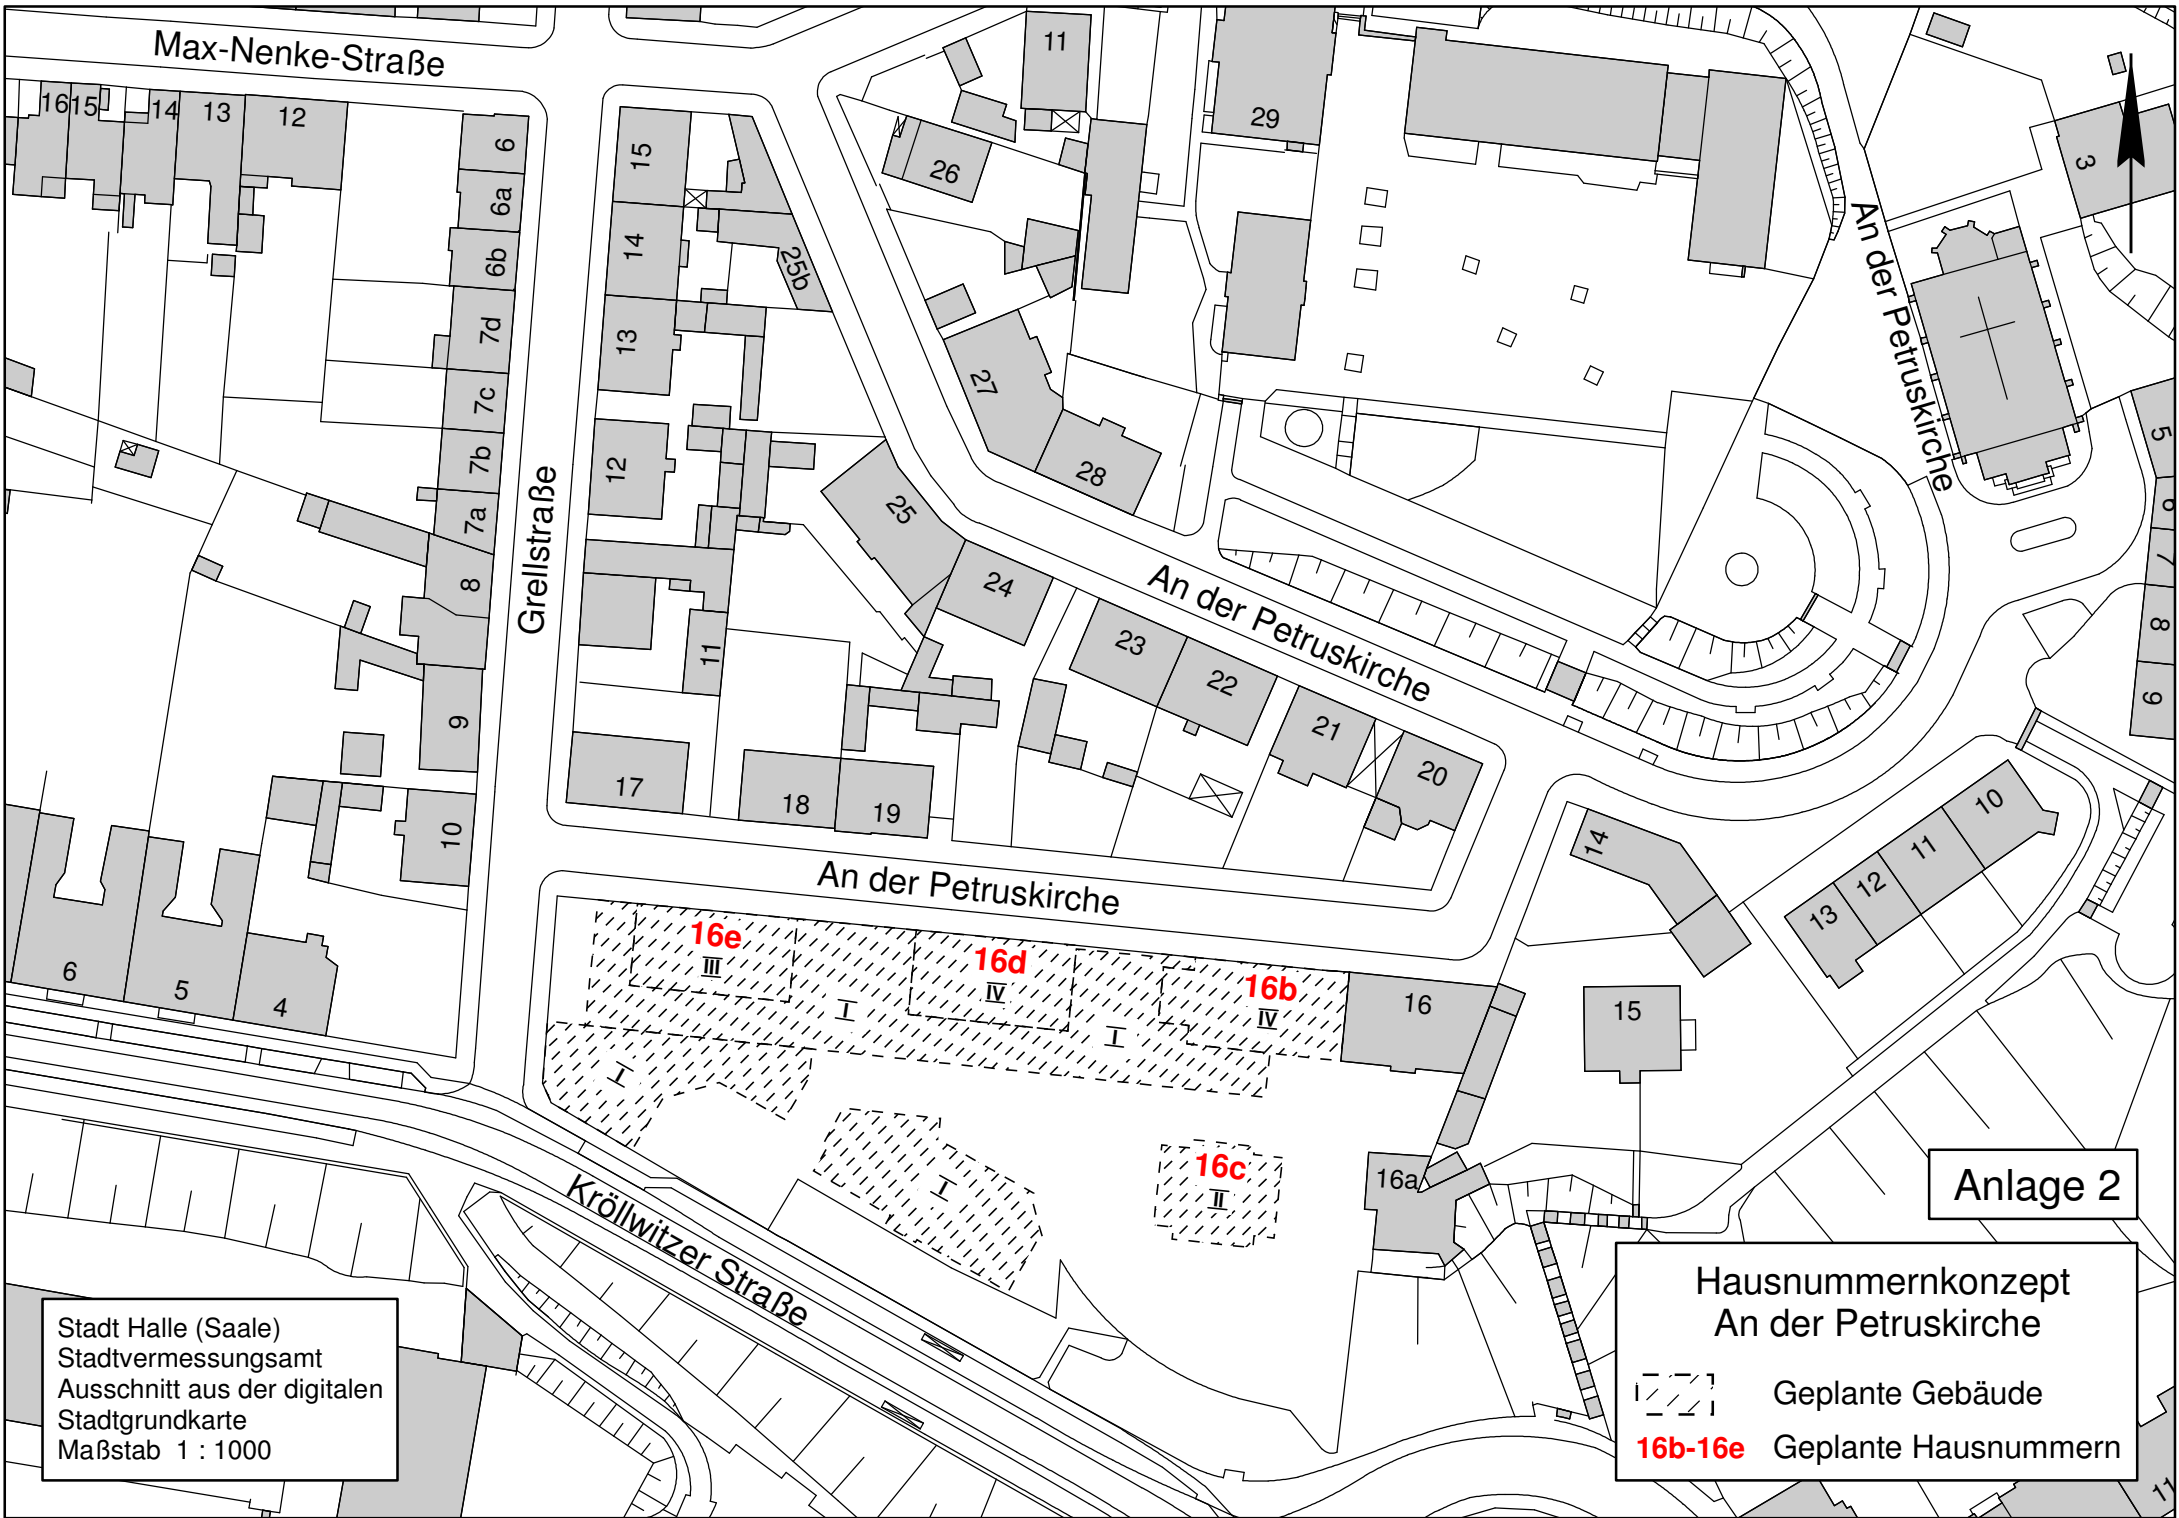

Stadt Halle (Saale)
Stadtvermessungsamt
Ausschnitt aus der digitalen
Stadtgrundkarte
Maßstab 1 : 1000

Anlage 2

 Geplante Gebäude

16b-16e Geplante Hausnummern