


Scharnhorststraße
Lageplan Teil 3

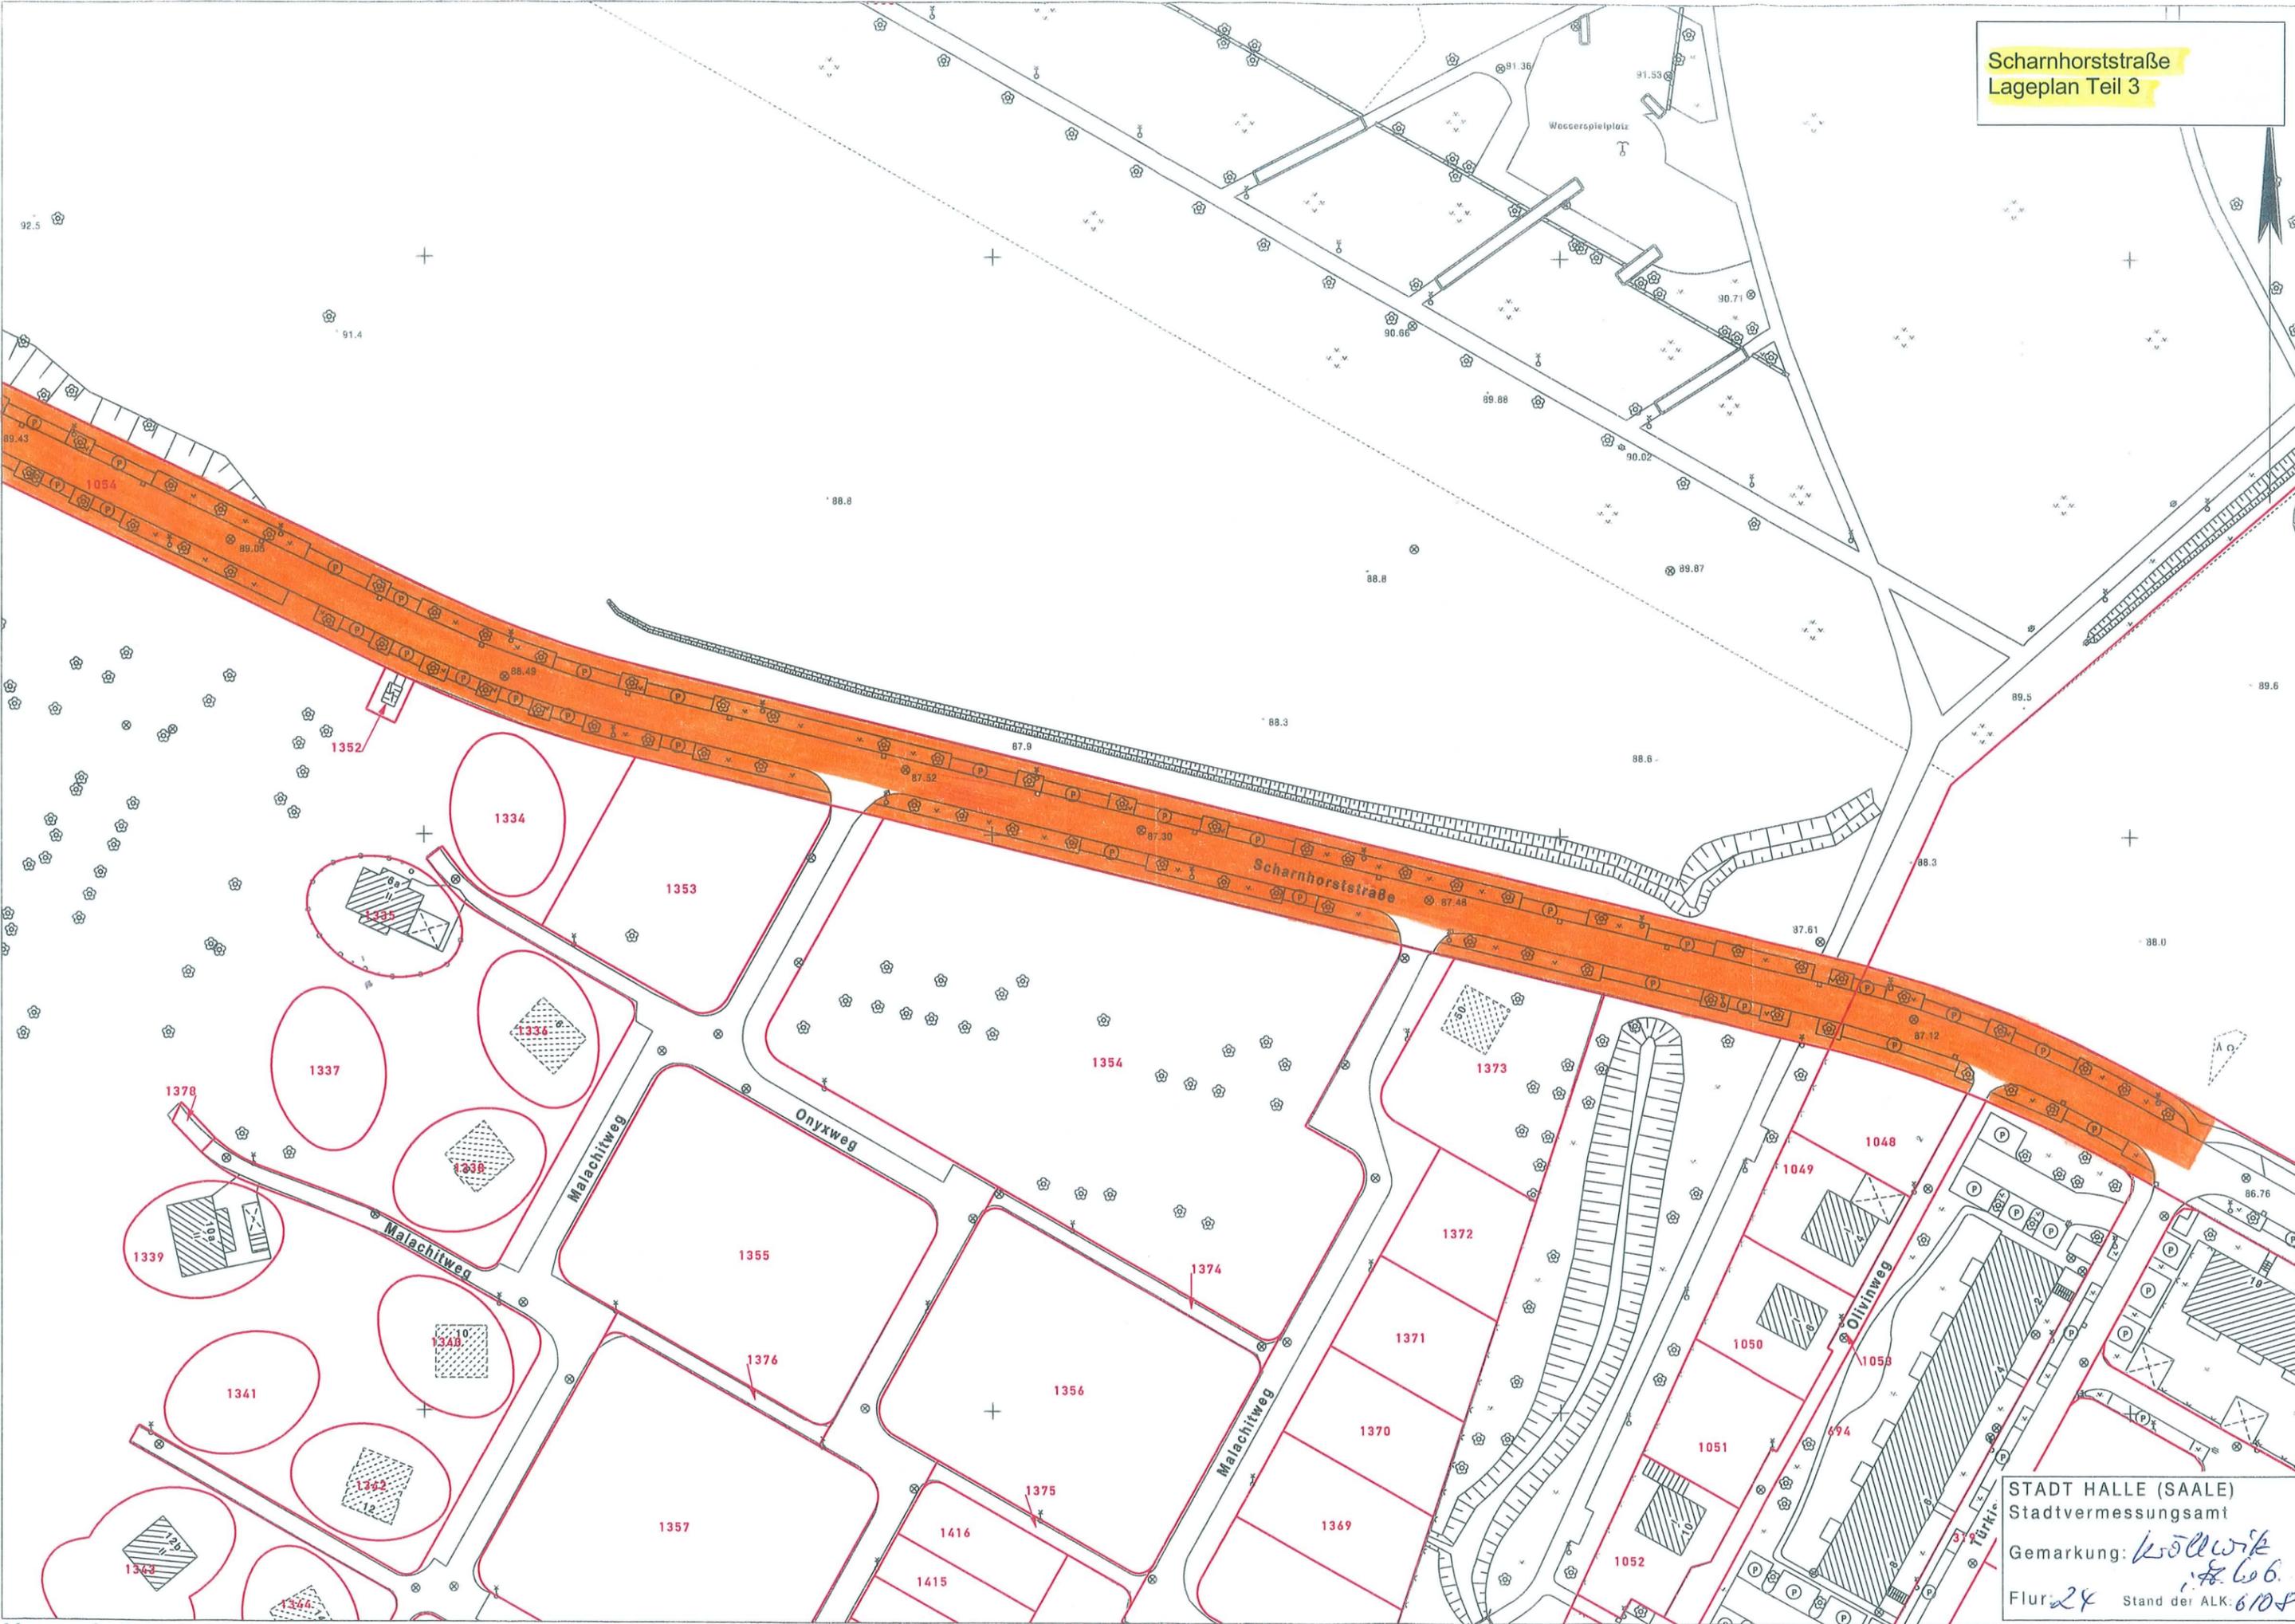

STADT HALLE (SAALE)
Stadtvermessungsamt
Gemarkung: *Wöllwitz*
Flur: *24* Stand der ALK: *610P*