


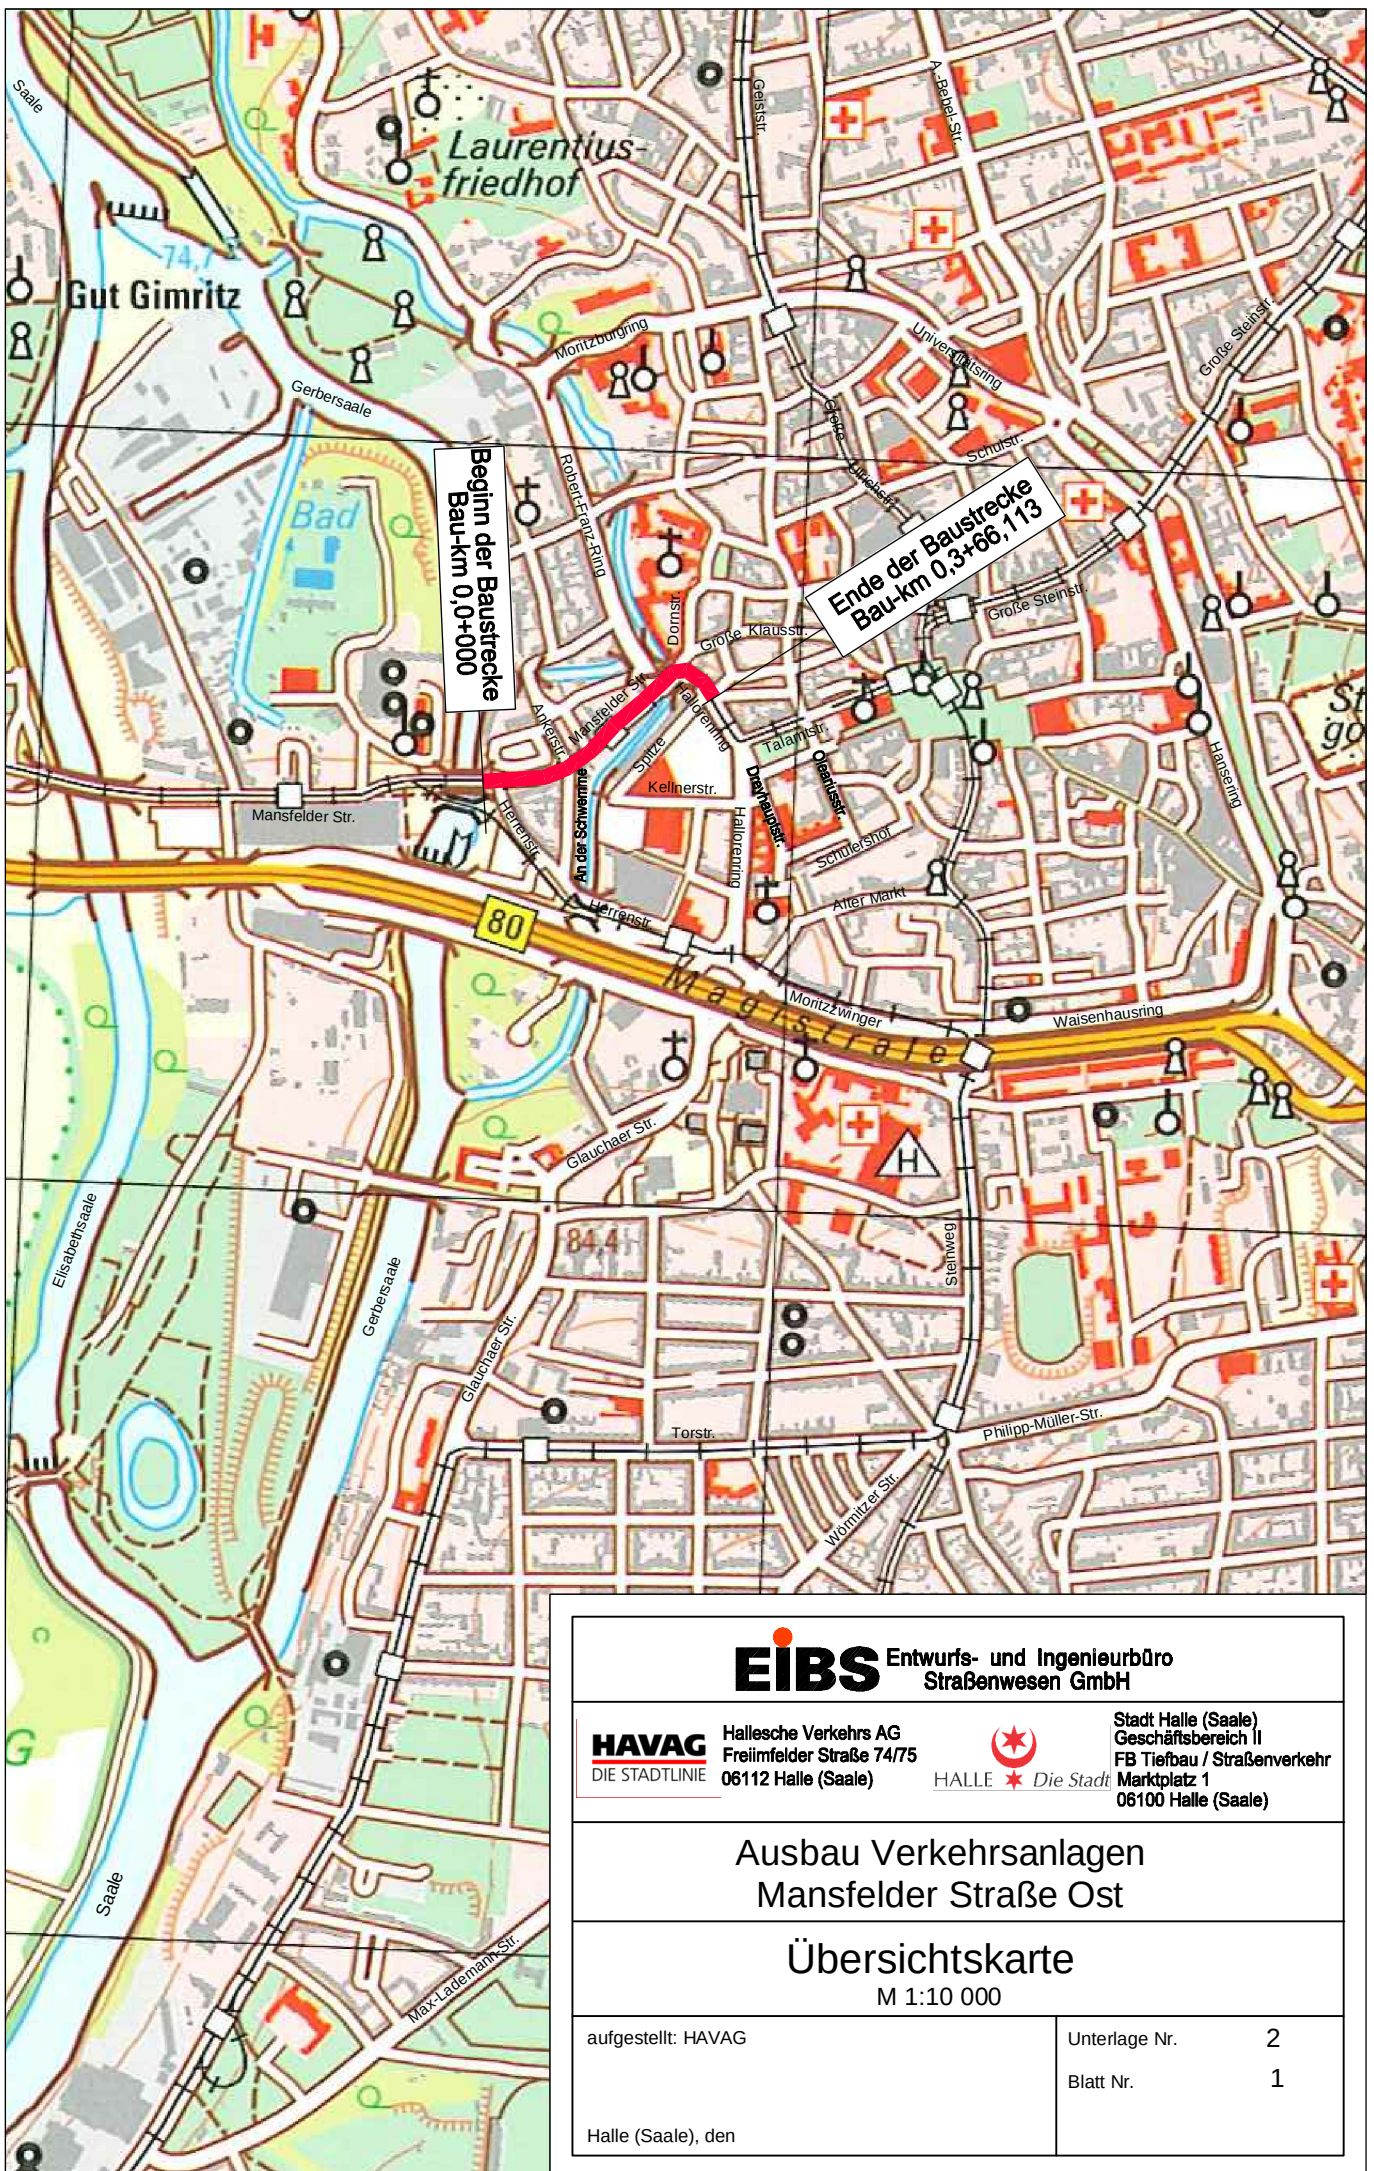

EIBS Entwurfs- und Ingenieurbüro
Straßenwesen GmbH

HAVAG
DIE STADTLINIE

Hallesche Verkehrs AG
Freilimfelder Straße 74/75
06112 Halle (Saale)

HALLE Die Stadt

Stadt Halle (Saale)
Geschäftsbereich II
FB Tiefbau / Straßenverkehr
Marktplatz 1
06100 Halle (Saale)

Ausbau Verkehrsanlagen
Mansfelder Straße Ost

Übersichtskarte

M 1:10 000

aufgestellt: HAVAG

Unterlage Nr. 2

Blatt Nr. 1

Halle (Saale), den