


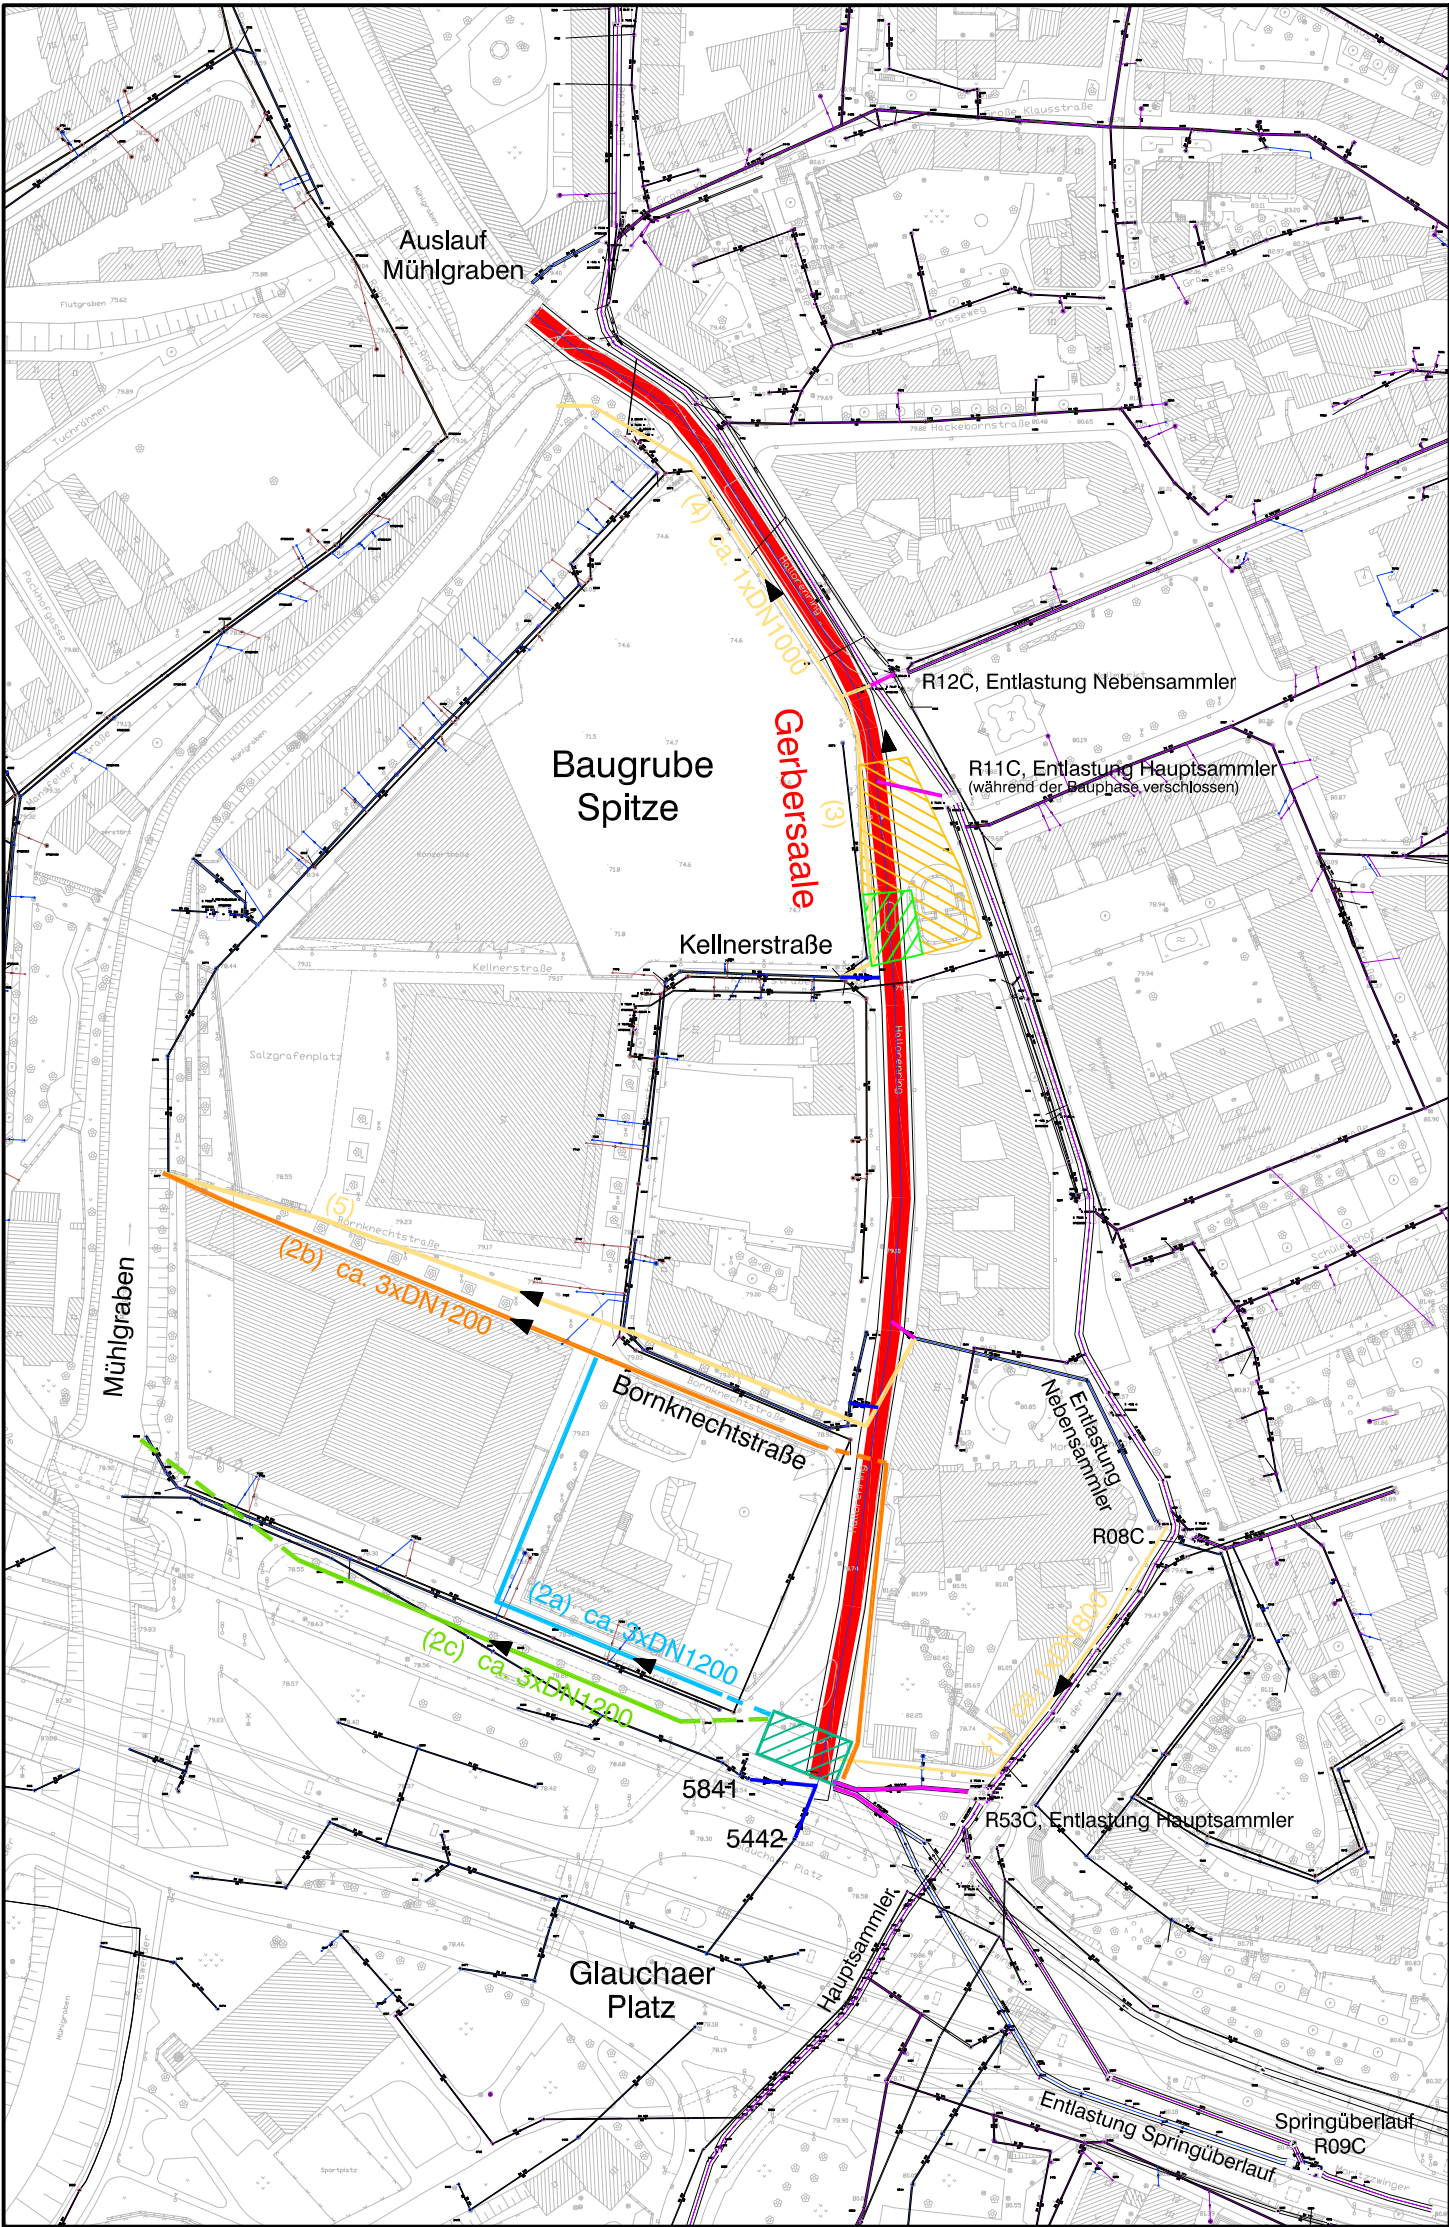

Legende

- Gerbersaale
- Regenwassereinleitung
- Mischwasserentlastung
- vorh. Regenwasserkanal
- vorh. Schmutzwasserkanal
- vorh. Mischwasserkanal
- Baugrube für Sedimentationsanlage bei Nutzung Baugrube Spitze
- Fläche für Baustelleneinrichtung, wenn Baugrube Spitze nicht zur Verfügung steht
- Baugrube für Heber- bzw. Pumpensumpf
- Trassen 1, 3, 4, 5 (oberirdische Verlegung)
- Trasse 2a (oberirdische Verlegung)
- Trasse 2b (oberirdische Verlegung)
- Trasse 2b (unterirdische Verlegung)
- Trasse 2c (oberirdische Verlegung)
- Trasse 2c (unterirdische Verlegung)

Trasse 1 --> AW-Haltung Entlastung Nebensammler (R08C)

Trasse 2a --> AW-Haltung Gerbersaale (vom Springüberlauf R09C, Entlastung Hauptsammler R53C und Glauchaer Platz)

Trasse 2b --> AW-Haltung Gerbersaale (Alternativtrasse)

Trasse 2c --> AW-Haltung Gerbersaale (Alternativtrasse)

Trasse 3 --> AW-Haltung Kellnerstrasse

Trasse 4 --> AW-Haltung RÜ Taltamtstrasse R12C

Trasse 5 --> AW-Haltung Bornknechtsstrasse

Nr.	Änderung	geändert am	Name	geprüft am	Name
ARBEITSGEMEINSCHAFT					
			06118 Halle (Saale) Trothaer Straße 65 Telefon: (0345) 5 29 60 Telefax: (0345) 5 29 61 00 E-Mail: ib@preuss-partner.de		
			Plan-Nr.: 2.3		
			Modultab: 1:1000		
Stad Halle/Saale Straßen- und Tiefbauamt			Legende: angepasst an Stadkarte Halle Hallerstatus:		
Vorplanung Ertüchtigung der Überbauung über der Gerbersaale			4352 Konzept.dwg gezeichnet: 20.07.2009 bearbeitet: 20.07.2009 geprüft: 20.07.2009		
Aufgestellt			Datum: 20.07.2009 Zeichen: huc schm		
, den			Konzeptplan Hauptwasserhaltung		