


ANSICHT M 1:50

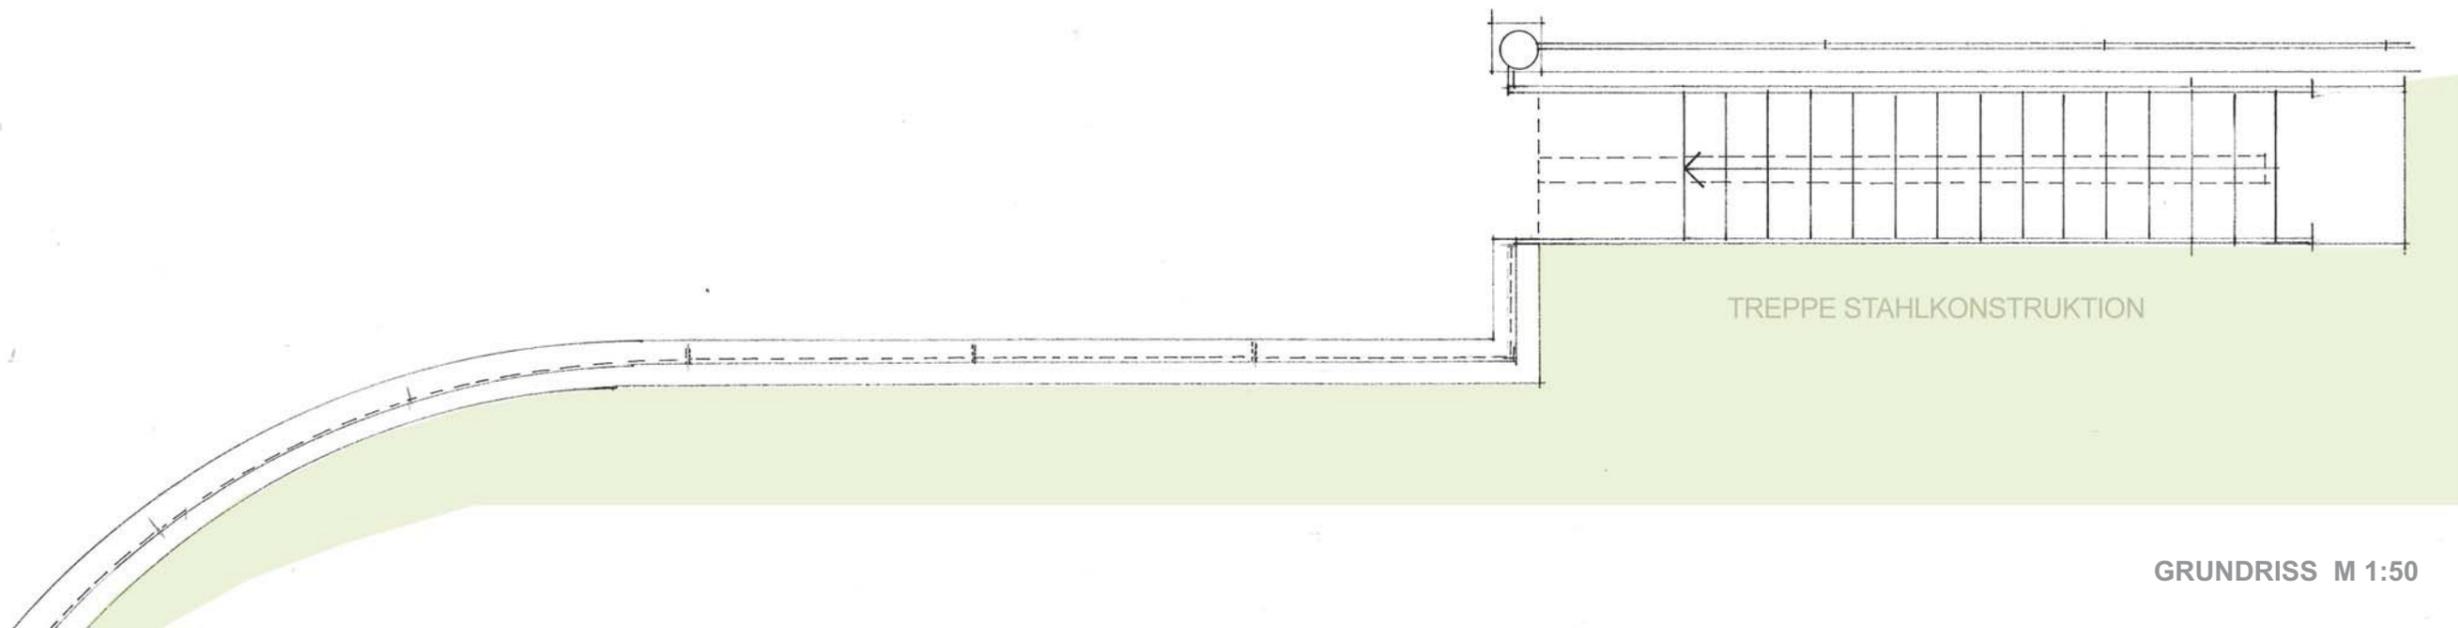

GRUNDRISS M 1:50