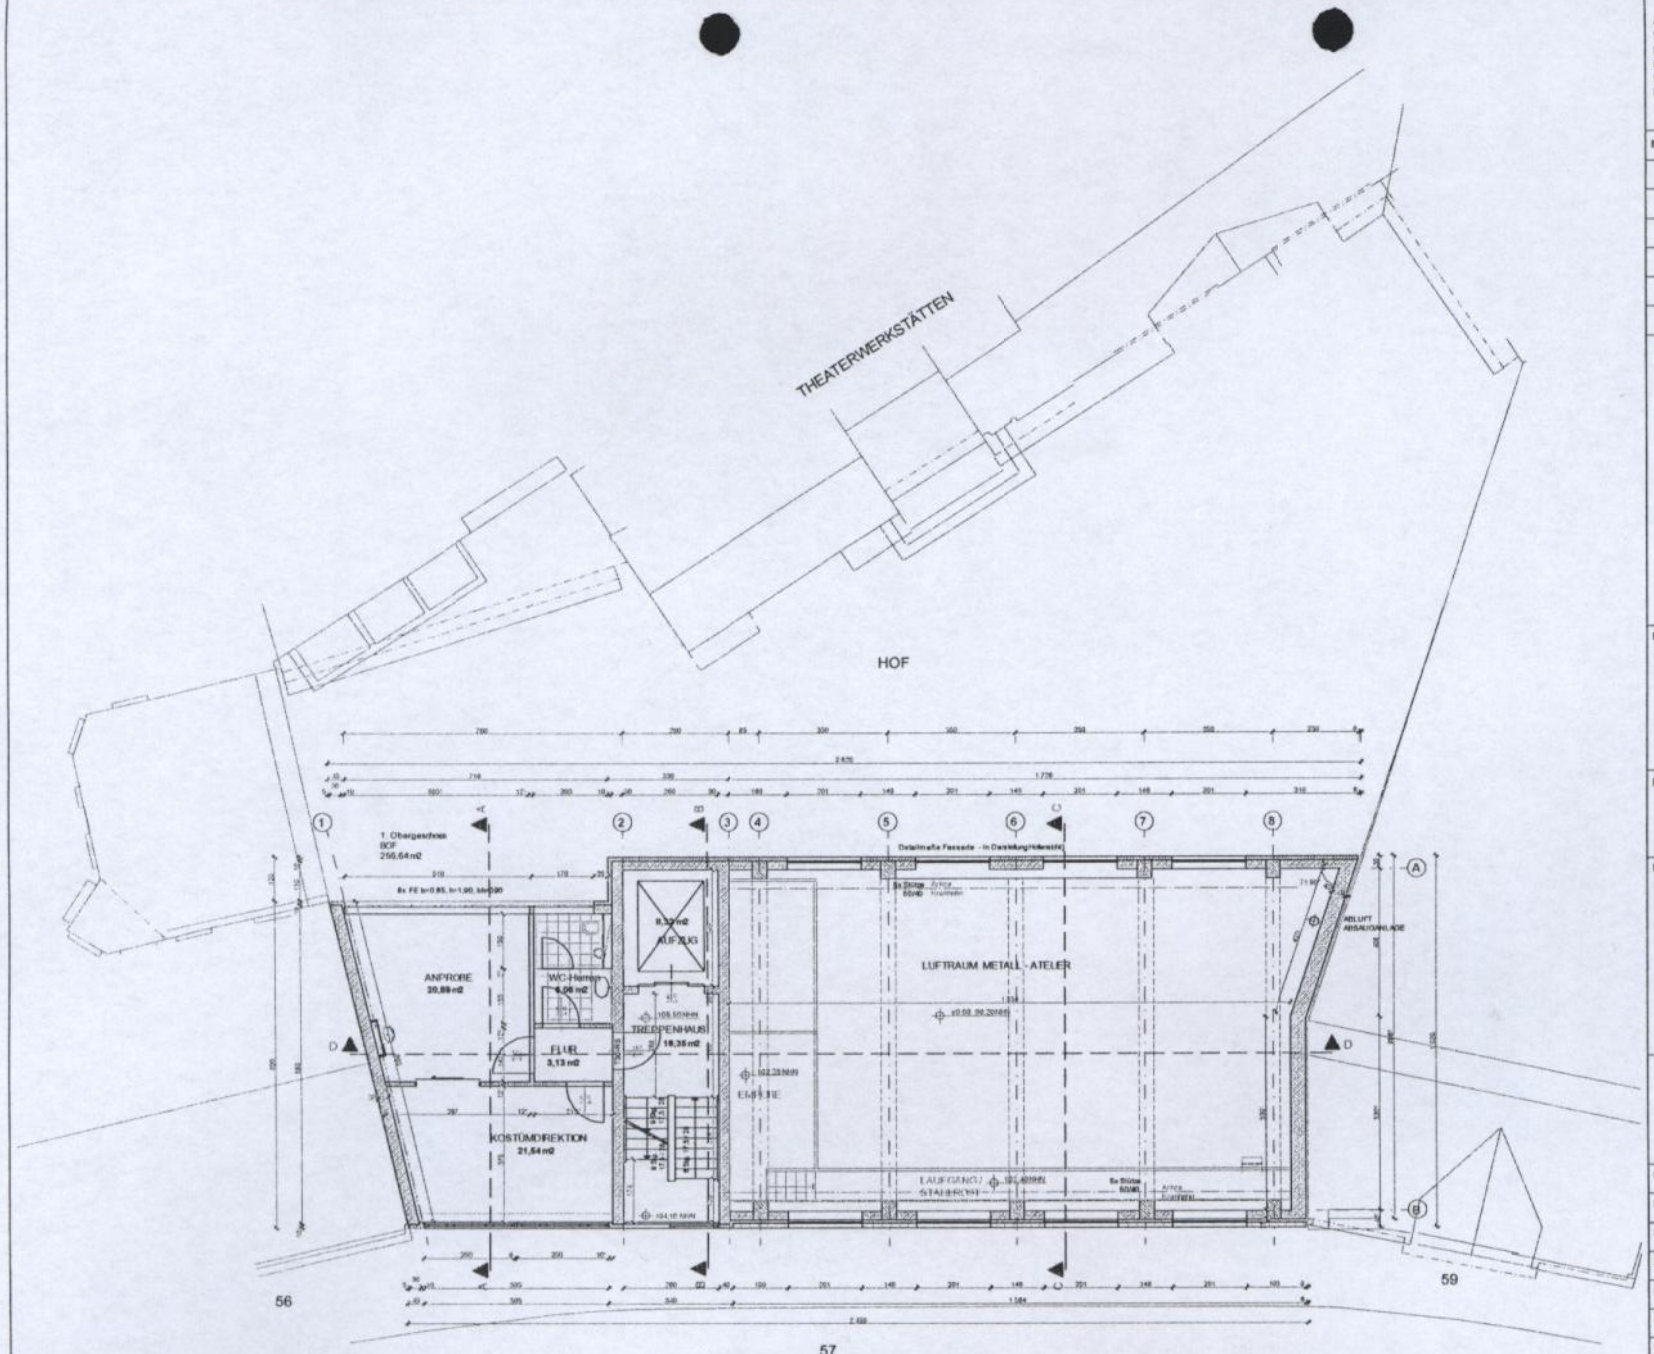

ALLE MASZE SIND VOR DER BAUAUSFÜHRUNG ÖRTLICH UND RECHNERISCH VERANTWORTLICH ZU PRÜFEN.
DIFFERENZEN UND UNKLARHEITEN SIND DEM PLANUNGSBÜRO BZW. DER BAULEITUNG UNVERZÜGLICH MITZUTEILEN.
MIT DER AUSFÜHRUNG DER ARBEITEN ÜBERNIMMT DIE AUSFÜHRENDE FIRMA HIERFÜR DIE HAFTUNG UND DIE GEWÄHRLEISTUNG IM VOLLEN UMFANG.

INDEX / DATUM	ÄNDERUNG / BEARBEITER

ZEICHNUNGSLEGENDE

BAUTEILE (ALLG.)

BAUTEILE STAHLBETON

BAUTEILE MAUERWERK

BAUTEILE TROCKENBAU

PLANER	ARCHITEKTURBÜRO UWE GRAUL ARCHITEKT BDA NEUWERK 20 06108 HALLE (SAALE) TEL: 0345 - 3 88 09 68 FAX: 0345 - 3 88 09 67 e-mail: mail@graul-architekt.de
PROJEKT	NEUBAU METALL-ATELIER UND KOSTÜMSCHNEIDEREI AUGUST-BEBEL-STRASSE 57, 06108 HALLE / SAALE
BAUHERR	THEATER, OPERN UND ORCHESTER GmbH HALLE UNIVERSITÄTSRING 24, 06108 HALLE (SAALE) Tel. : 0345 - 5110-204 Hr. Scheffler, 0345 - 2050-140 Hr. Rabitz Fax : 0345 - 5110-202 mail: scheffler@opernhaus-halle.de
PROJEKT-NR.:	
LEISTUNGSPHASE	BAUANTRAG
BEARB./ZEICH.	U. Graul / S. Graul
BLATTGRÖSSE	420 x 594
HÖHENBEZUG	+/- 0,00 = 99,20 (NHN)
MASSTAB	1 : 100
DATUM	August 2009
DARSTELLUNG	GRUNDRISS **1. OBERGESCHOSS**
BLATT-NR:	INDEX: