


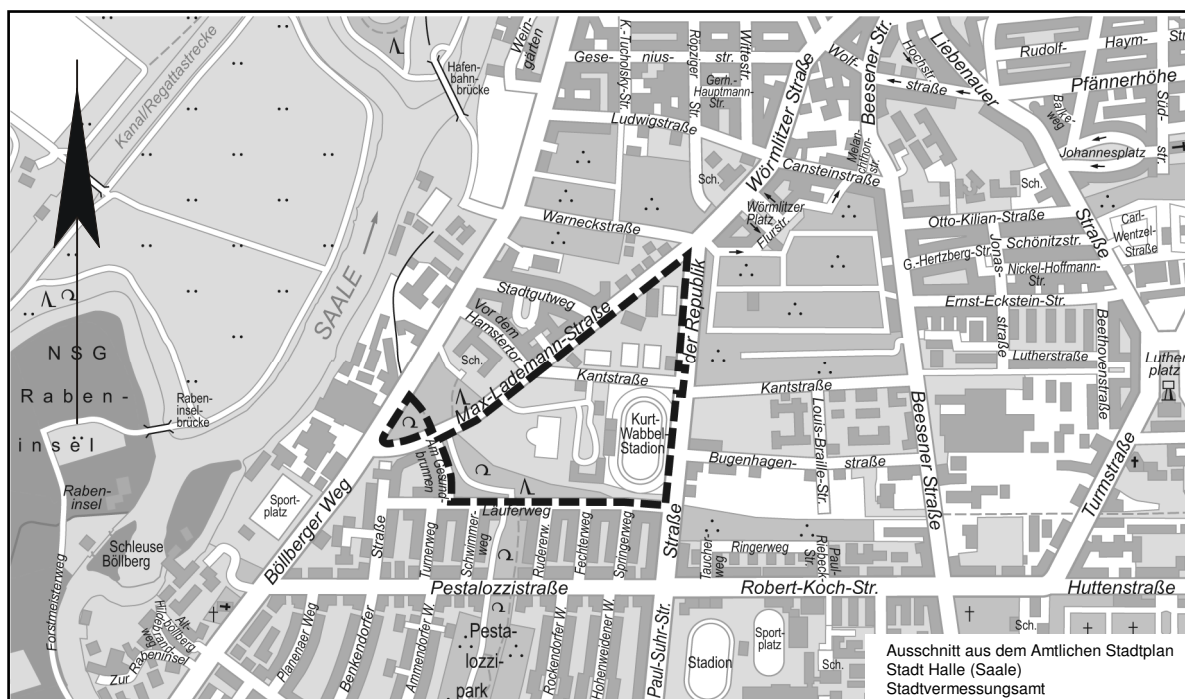

STADT HALLE (SAALE)

Bebauungsplan Nr. 135

„Sportareal am Gesundbrunnen“

Planungsbüro

Stadt Halle (Saale)
Stadtplanungsamt
06100 Halle (Saale)

Aktualitätsstand
der Planung

17.02.2010

Gemarkung

Halle

Flur

1

Maßstab

1 : 1000

Kartengrundlage

Liegenschaftskarte mit Inhalt der Stadtgrundkarte
Stadt Halle (Saale)
Stadtvermessungsamt

Vervielfältigungen der Planunterlagen für gewerbliche Zwecke sind untersagt.