


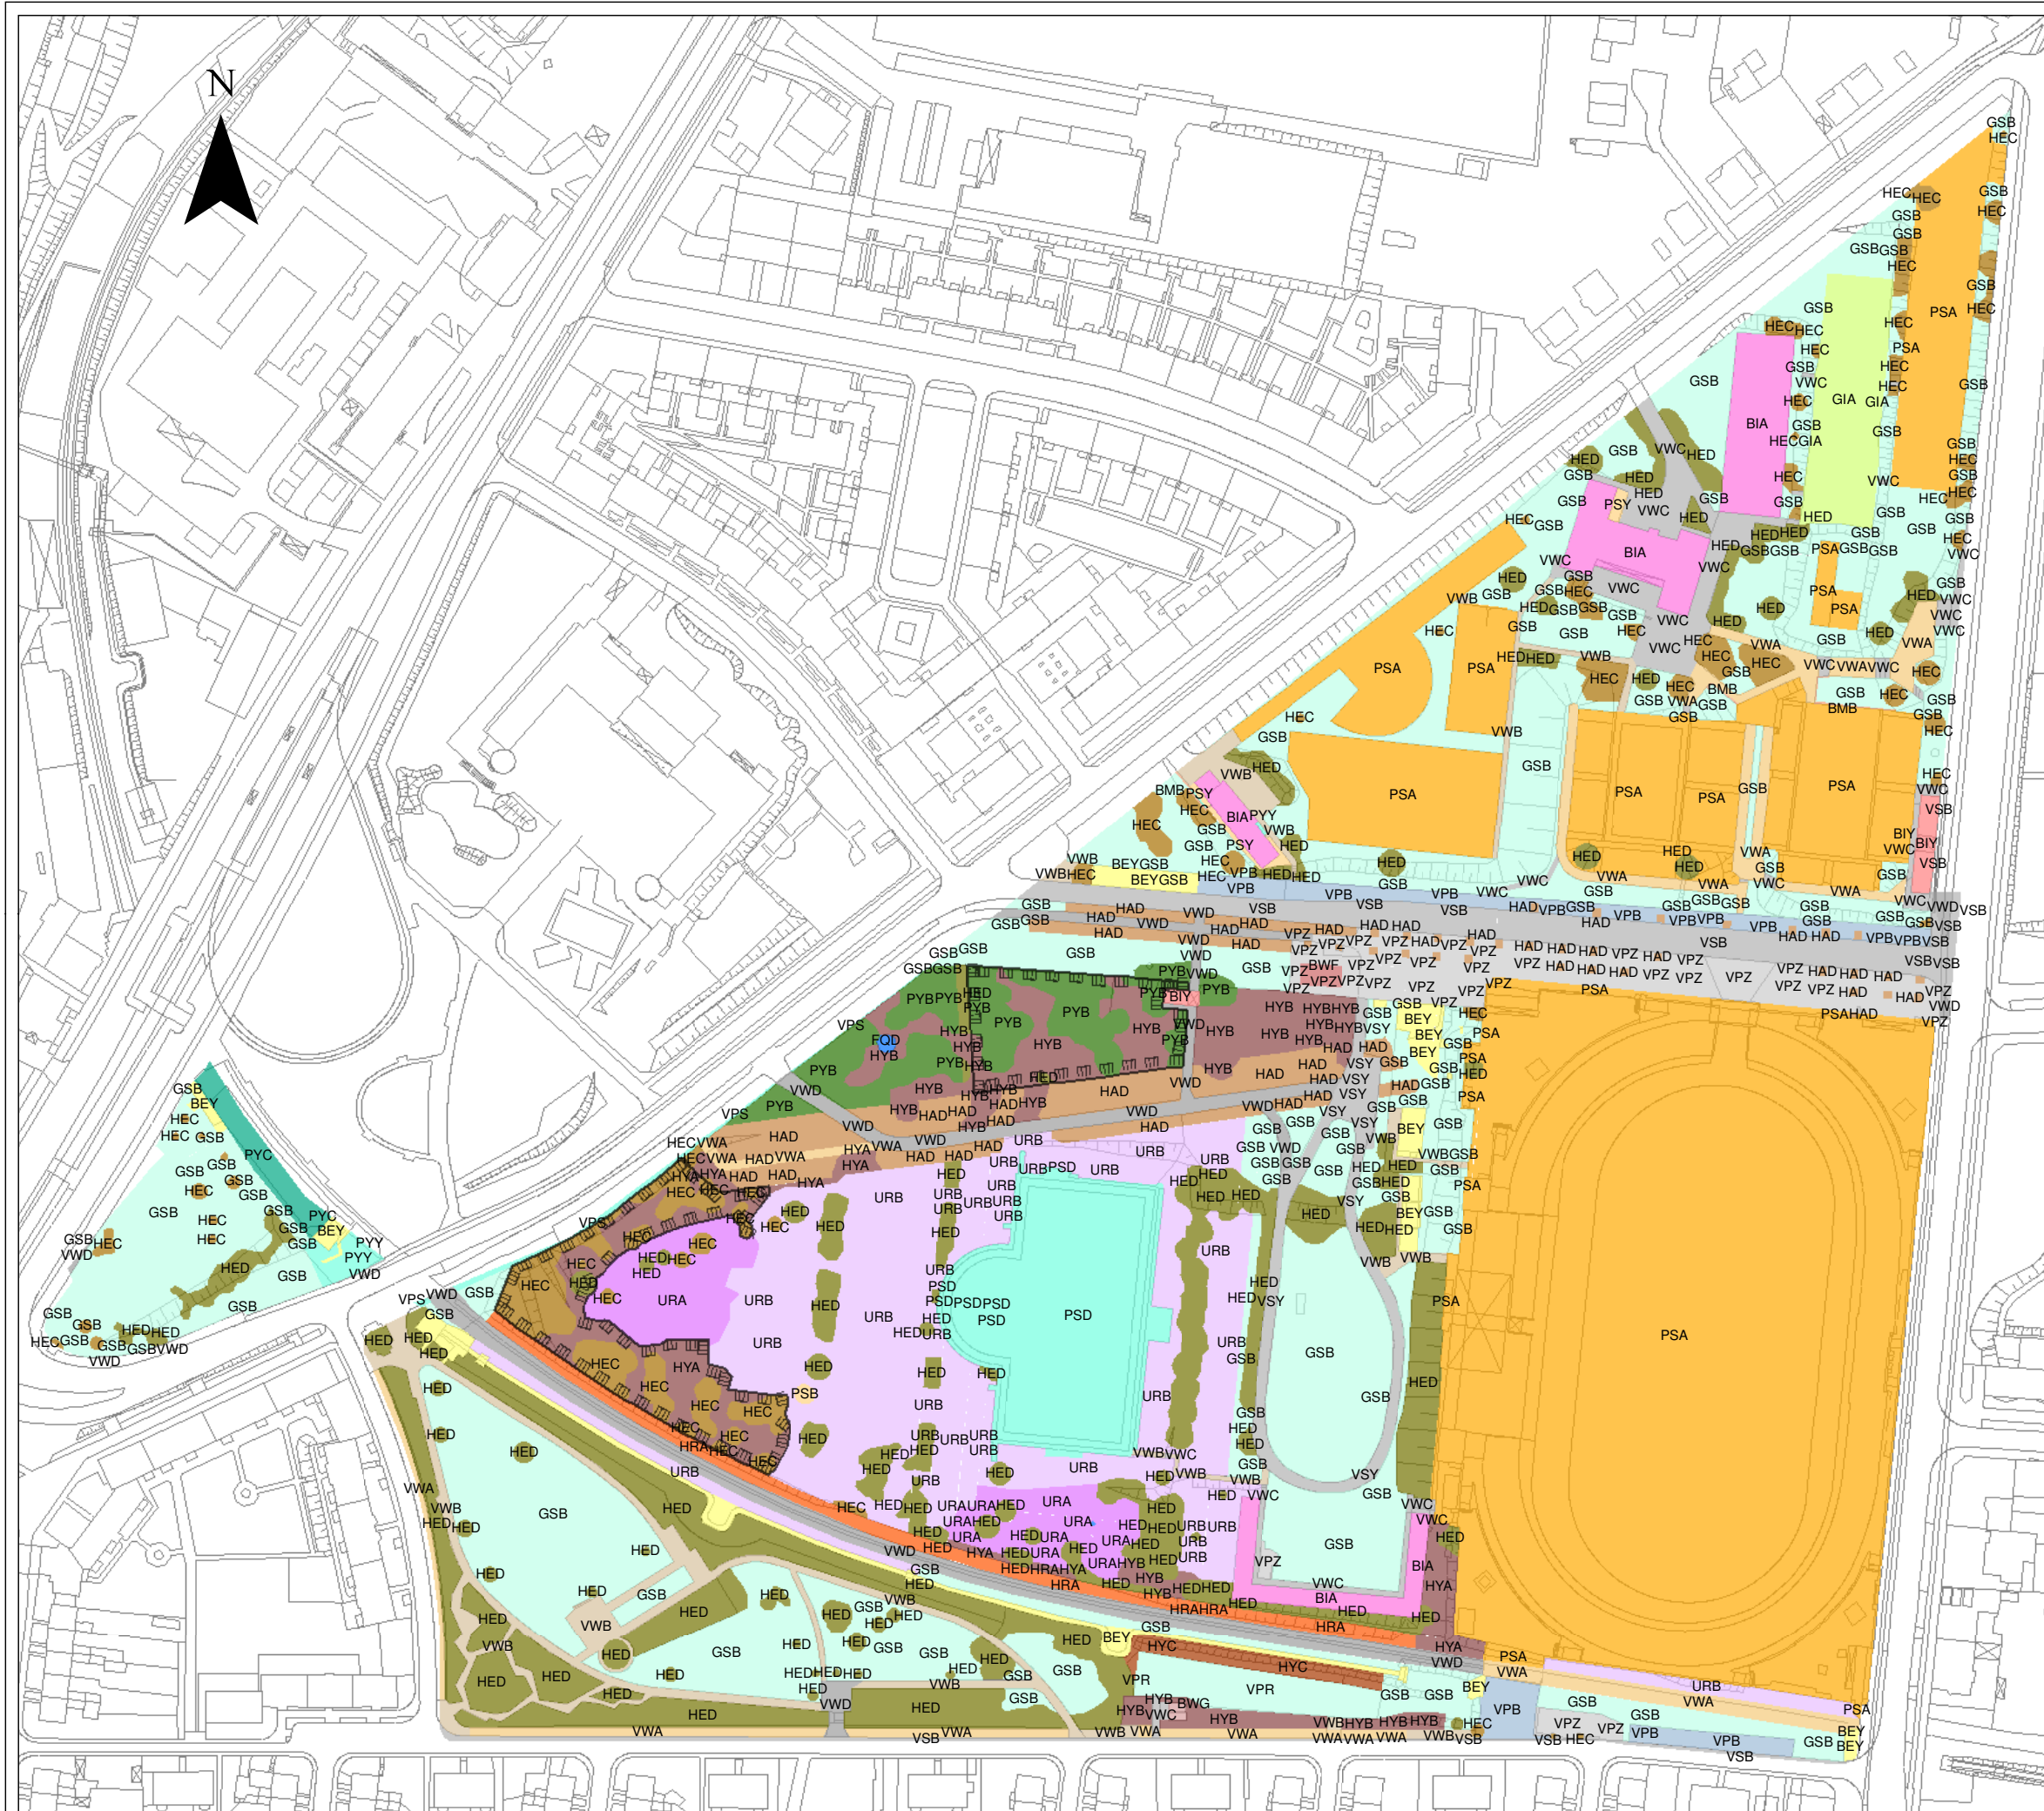

B-Plan 135

Sportareal am Gesundbrunnen

Biotypen - Bestand

Legende

 Geschützte Biotope

Biototypen - Bestand

Gehölze

- HEC - Baumgruppe/-bestand aus überwiegend heimischen Arten
- HED - Baumgruppe/-bestand aus überwiegend nicht-heimischen Arten
- HAD - Alte Allee aus überwiegend heimischen Gehölzen
- HRA - Obstbaumreihe
- HYA - Gebüsch frischer Standorte (überwiegend)
- HYB - Gebüsch stickstoffreicher, ruderaler Standorte
- HYC - Gebüsch frischer Standorte (überwiegend nichtheimische Arten)

Gewässer

- FQD - Ausgebauter Quellbereich / gefasste Quelle

Grünland

- GIA - Intensiv-Grünland
- GSB - Scherrasen

Ruderalfluren

- URA - Ruderalflur, gebildet von ausdauernden Arten
- URB - Ruderalflur, ein- bis zweijährige Arten

Siedlungsbiotope/Bebauung

- BWF - Schuppen, Carport
- BWG - Garage
- BIA - Büro-/Verwaltungsgebäude
- BIY - Sonstige Bebauung
- BMB - Sonstige Mauer/Wand
- BEY - Sonstige Ver- u. Entsorgungsanlage
- PYB - Parkanlage mit altem Baumbestand
- PYC - Sonstige Parkanlage
- PYY - Sonstige Grünanlage, nicht parkartig
- PSA - Sportplatz
- PSB - Spielplatz
- PSD - Freibad
- PSY - Sonstige Sport-/Spiel- oder Erholungsanlage

Befestigte Fläche/Verkehrsfläche

- VSB - Ein- bis zweispurige Straße (versiegelt)
- VSU - Sonstige Straße
- VWA - Unbefestigter Weg
- VWB - Befestigter Weg (wassergeb. gepfl., Spurbahnen)
- VWC - Weg (versiegelt)
- VWD - Fuß-/Radweg (ausgebaut)
- VPB - Parkplatz, Rastplatz
- VPR - Parkplatz mit Rasenfugenpflaster
- VPS - Parkplatz mit Schotterrasen
- VPZ - Befestigter Platz


HALLE (SAALE)  Stadtplanungsamt

B-Plan 135
Sportareal am Gesundbrunnen
Biotypen - Bestand

Quelle:	Bearbeitung:	Maßstab:	Datum:	Blatt-Nr.:
61.1.2	A. Pohl	M 1 : 2 000	15.01.2010	2

Kartengrundlage: Stadt Halle (Saale), Stadtvermessungsamt