


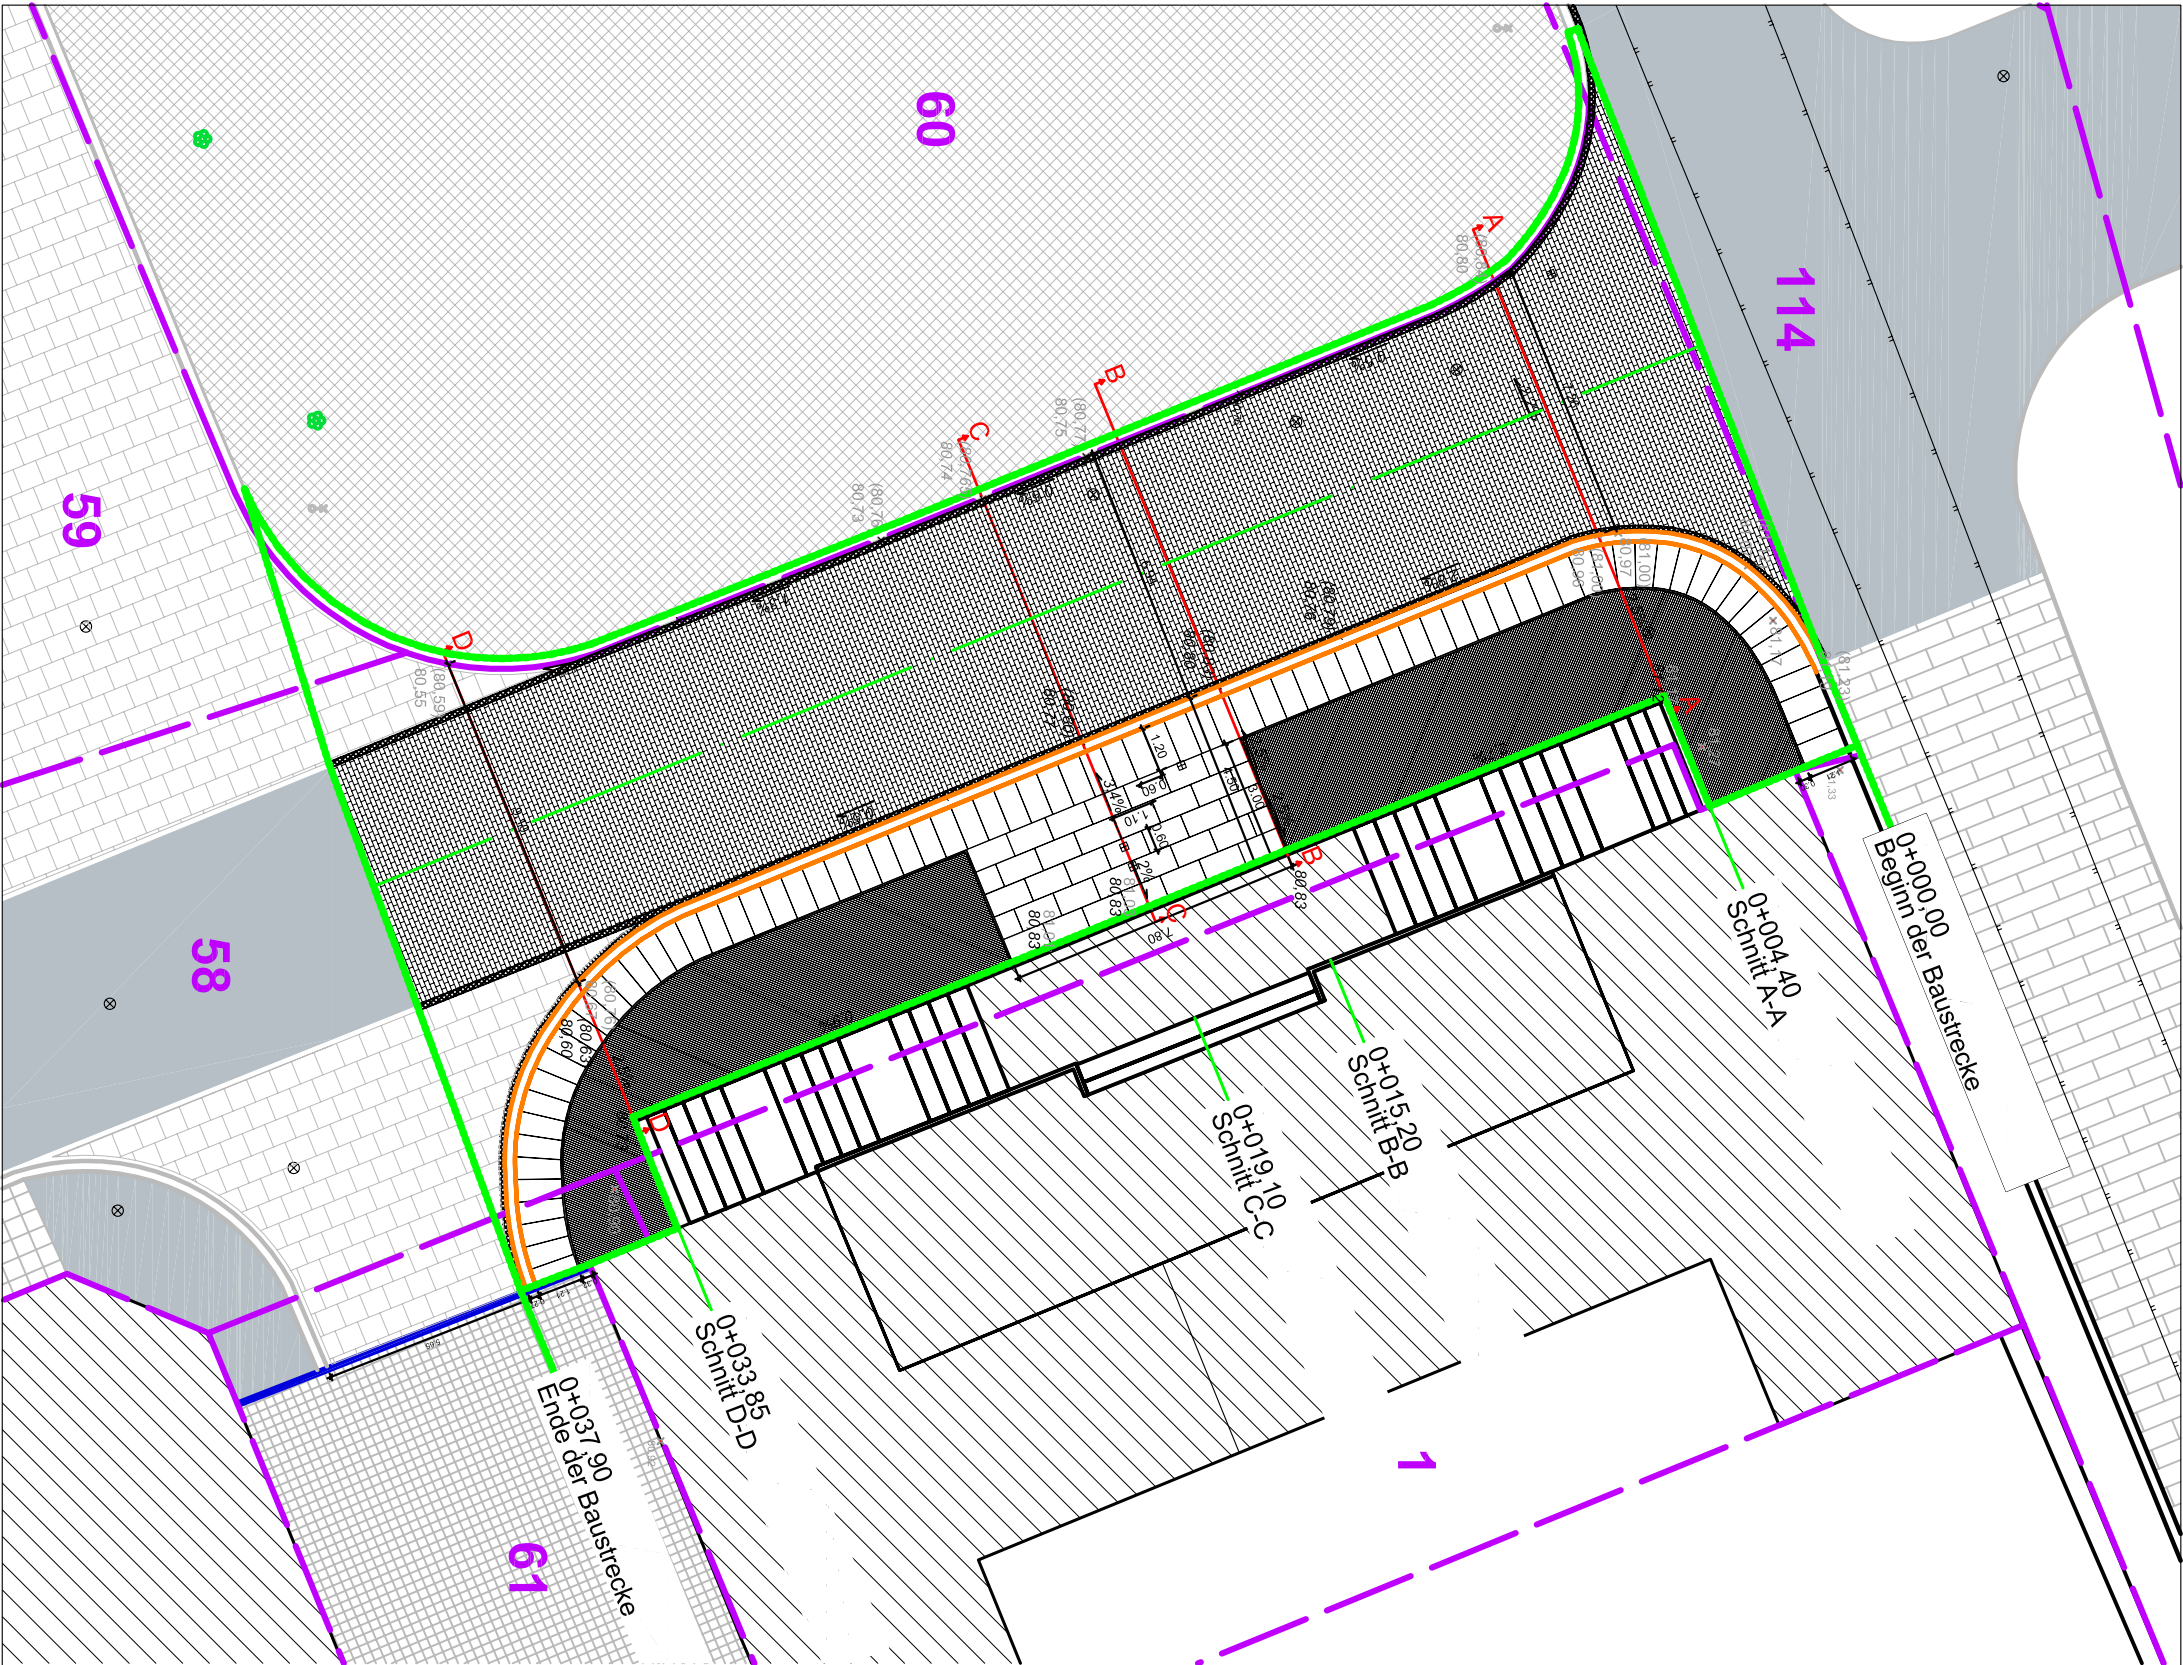

LEGENDE	
	vorhanden
	Gebäude
	Granitbordstein
	Naturstein-Großpflaster
	Naturstein-Kleinpflaster
	Naturstein-Mosaikpflaster
	Betonsteinpflaster 16x24cm, 16x16cm
	Betonsteinplatten 30x30cm
	Asphaltbelag
	Läuferreihe - Schlackestein
	Einlaufrinne
	Hofablauf
	Schachdeckel
	Mastleuchten
	Baumbestand
	Baugebiet

LEGENDE	
	Planung
	Granitbordstein (bestehenden aufarbeiten, neu einbauen)
	Naturstein-Platten, Granit 1,2m x 0,6m
	Naturstein-Mosaikpflaster im Diagonalverband, von Läuferreihe eingefasst
	Betonsteinpflaster 16x24cm

1	Flurstücke
1	Oleariusstraße 4a/ Umspannwerk Hallmarkt
58	Vermietungsgesellschaft mbH & Co.KG
60	Ankerstraße 15, 06108 Halle
61	Straße: Oleariusstraße
114	Straße: Hallmarkt
114	Straße: Talamstraße
114	Straße: An der Mortzkirche
114	Straße: Stadt Halle (Saale)
114	Straße: Stadt Halle (Saale)
114	Straße: Stadt Halle (Saale)

Zeichnungsgrundlage:
Digitale Stadtgrundkarte, Stadtvermessungsamt der Stadt Halle (Saale),
Gauß-Krüger-Koordinaten im Lagestatus 150, Höhen im Höhenstatus 160 (NHN)

Nr.	Art der Änderung	Datum	Name

Stork Plan & Control GmbH	Datum	Zeichen
Ludwigstraße 28	03.05.2010	Radegast
06110 Halle (Saale)	03.05.2010	Radegast
Tel. 0345 / 681 31 53		
Fax. 0345 / 681 35 86		

Stork Plan	bearbeitet	Datum	Zeichen
	gezeichnet		
	geprüft		

Auftraggeber:	Stadt Halle (Saale)
Dezernat II - Planen und Bauen	
Straßen- und Tiefbauamt,	
Ressort Planung und Brücke,	
Team Neu- und Ausbau	

Umgestaltung Oleariusstraße	bearbeitet	Datum	Zeichen
Eingangsgestaltung Trafogebäude	gezeichnet		
Entwurfsplanung	geprüft		
	Lageplan		
	Maßstab	1 : 200	