


Schnitt B-B

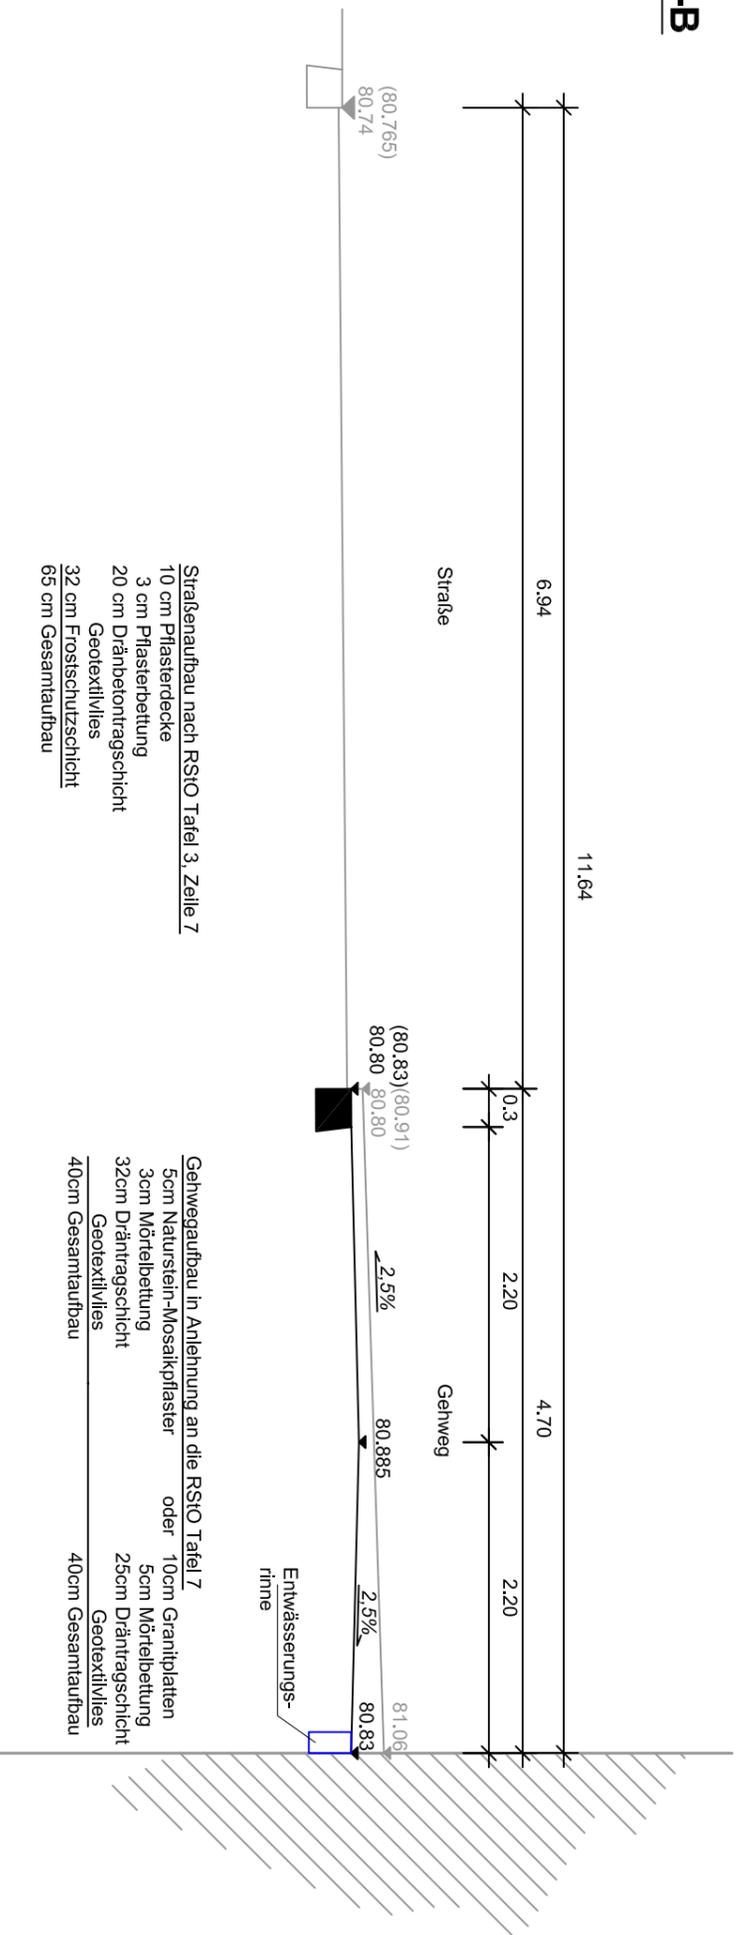

Straßenaufbau nach RStO Tafel 3, Zeile 7
 10 cm Pflasterdecke
 3 cm Pflasterbetung
 20 cm Dränbetontragschicht
 Geotextilvlies
 32 cm Frostschuttschicht
 65 cm Gesamtaufbau

Gehwegaufbau in Anlehnung an die RStO Tafel 7
 5cm Naturstein-Mosaikpflaster oder 10cm Granitplatten
 3cm Mörtelbetung
 32cm Dräntragschicht
 Geotextilvlies
 40cm Gesamtaufbau

Planung	81.12	Höhenangabe	81.12
Bestand	80.80	Höhenangabe Oberkante Bord	(81.12)

Nr.	Art der Änderung	Datum	Name

Stork Plan & Control GmbH Ludwigstraße 28 06110 Halle (Saale) Tel. 0345 / 681 31 53 Fax: 0345 / 681 35 86		Datum bearbeitet 03.05.2010 Radegast gezeichnet 03.05.2010 Radegast geprüft	
--	--	--	--

Stork Plan
 HANDELSTADT

halesaale
 HANDELSTADT

Stadt Halle (Saale)
 Dezernat II - Planen und Bauen
 Straßen- und Tiefbauamt,
 Ressort Planung und Brücke,
 Team Neu- und Ausbau

Auftraggeber: Stadt Halle (Saale) Umgestaltung Oleariusstraße Eingangsgestaltung Trafogebäude Entwurfsplanung		Datum bearbeitet gezeichnet geprüft Zeichner	
Maßstab 1 : 50		Querschnitt Straße	