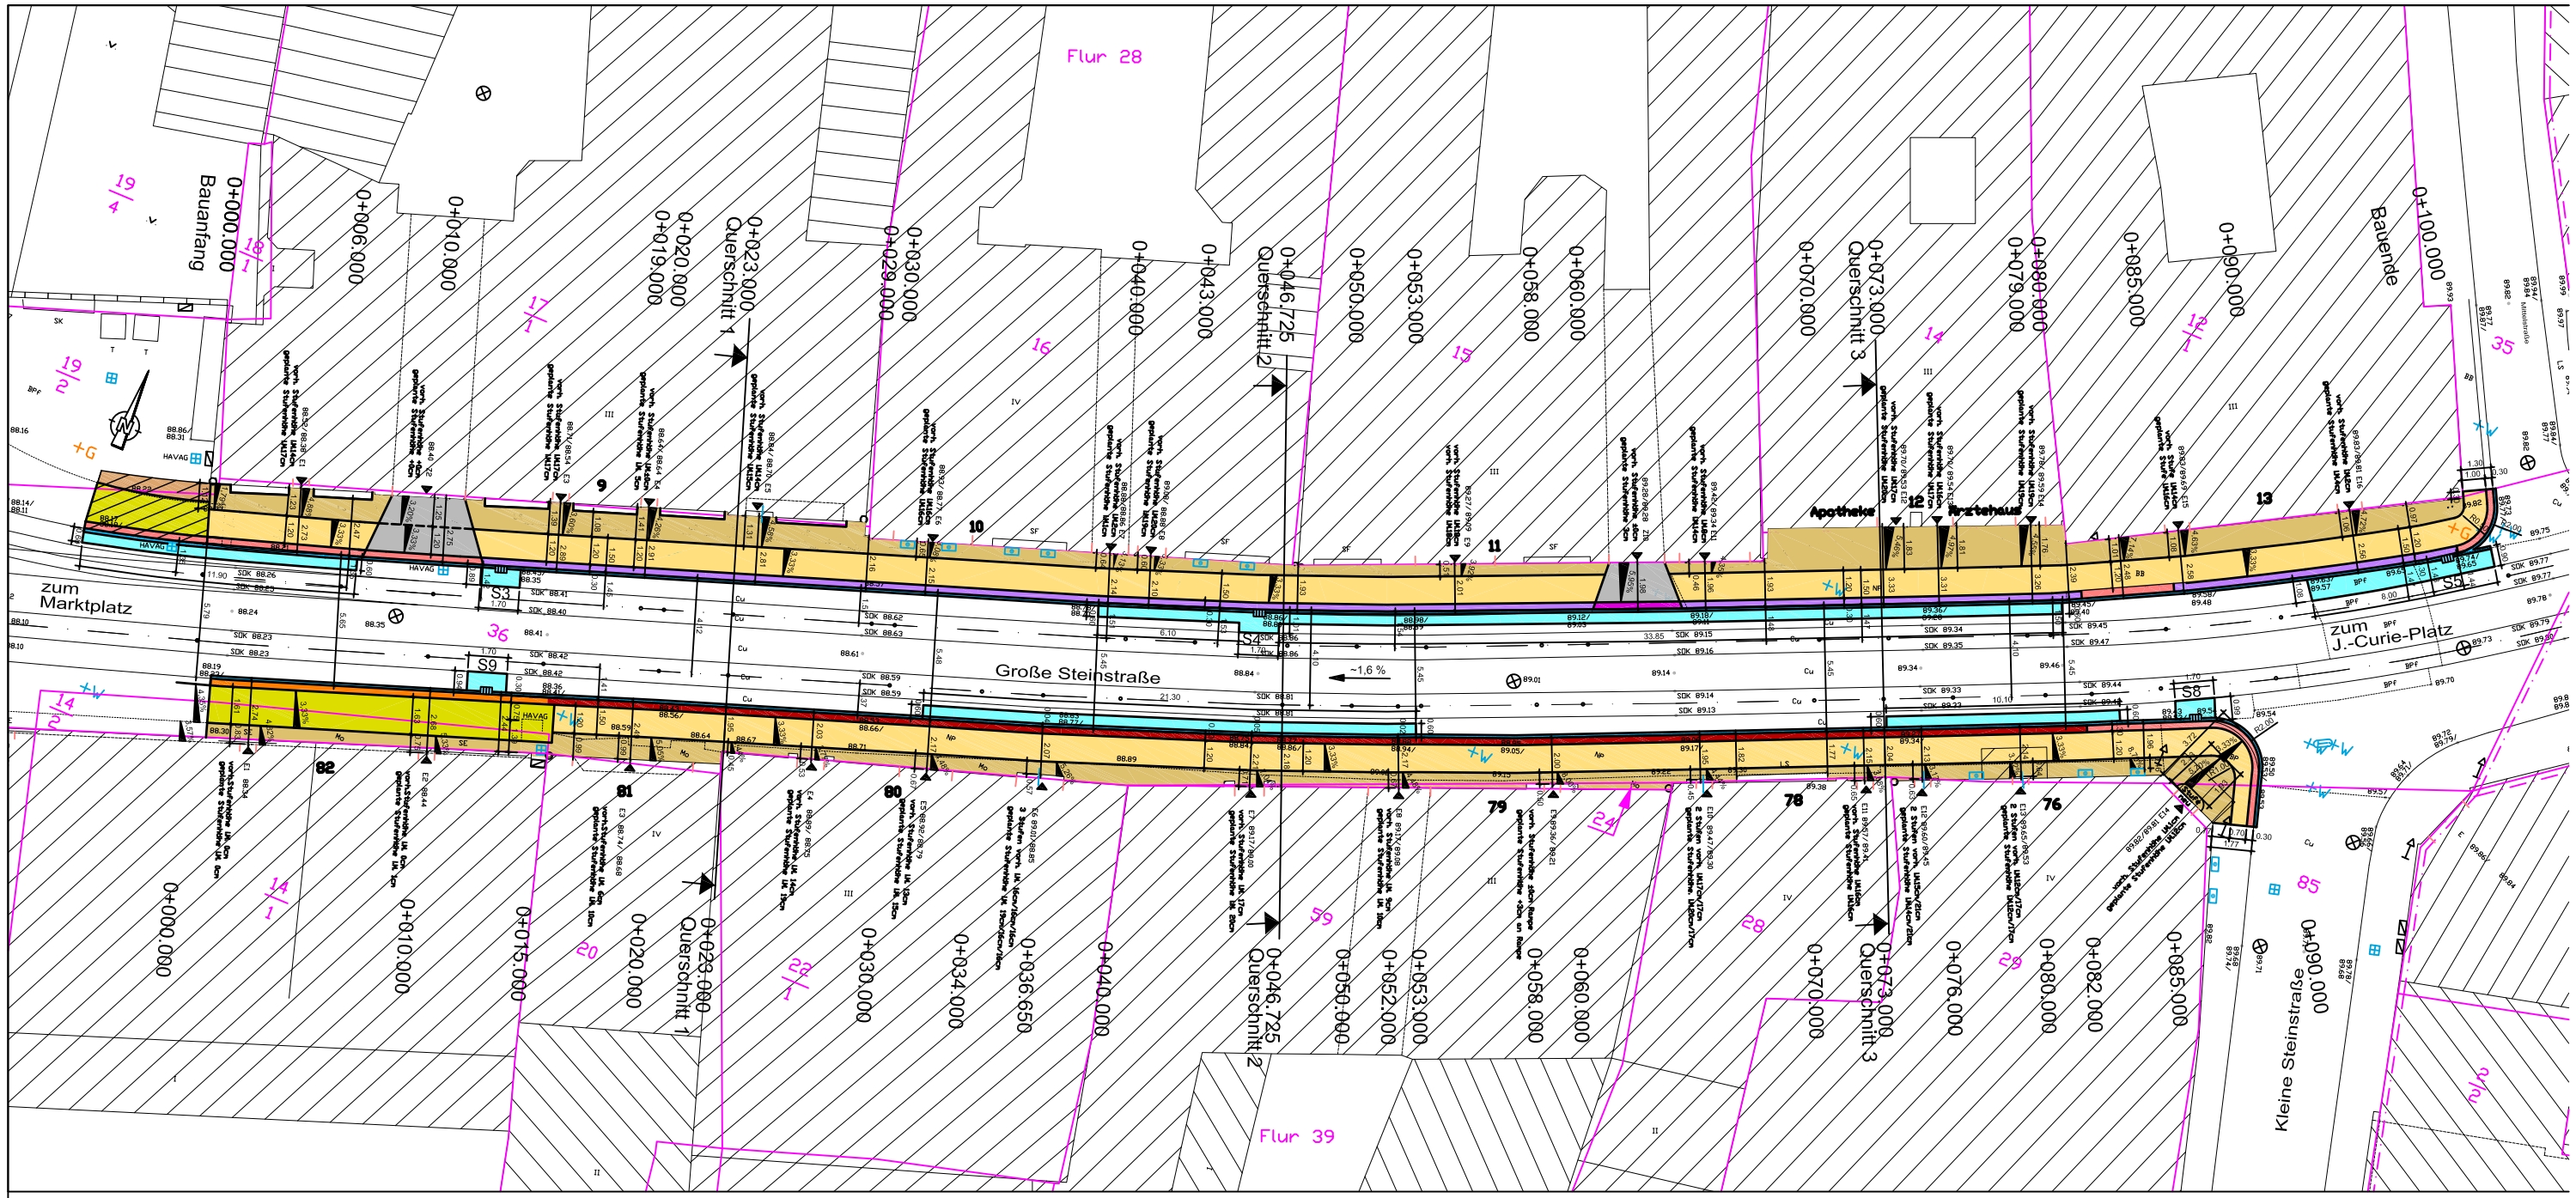

Legende

- Gehweg, Gehbereich Plattenband - Granit
- Gehweg, Gehbereich Granitplatten analog Kleinschmieden
- Grundstückszufahrten Kleinpflaster - Granit
- Traufbereich Mosaikpflaster - Granit
- Natursteinbord, Granit, Auftritt 13cm mit abgerundeter Kante
- Natursteinbord, Granit, Auftritt 10cm mit abgerundeter Kante
- Natursteinbord, Granit, Auftritt 4cm mit abgerundeter Kante am Bauanfang Südseite
- Natursteinbord, Granit, Auftritt 3cm mit abgerundeter Kante an Zufahrten und Querungsstellen
- Natursteinbord, Granit,abgeschrägt, Auftritt 3-8cm mit abgerundeter Kante an Zufahrt
- Läuferreihe der Fahrbahn, Betonsteinpflaster mit Vorsatz
- Betonsteinpflaster mit Vorsatz Fahrbahn
- Betonsteinpflaster mit Vorsatz Gehweg
- Bereich für Anpassung 1,35m aufnehmen und nach Bordverschiebung neu verlegen analog Kleinschmieden
- gepl. Straßenablauf mit Aufsatz 300/500
- 89.46 vorh. Höhen

Stork Plan

Stork Plan & Control GmbH
Ludwigstraße 28
06110 Halle (Saale)
Tel. 0345 / 681 31 53
Fax. 0345 / 681 35 86

	Datum	Zeichen
bearbeitet	Mai 2010	Reinke
gezeichnet	Mai 2010	Gallrein
geprüft		Stork

hallesaale HÄNDELSTADT

Auftraggeber:
Stadt Halle (Saale)
Dezernat II - Planen und Bauen
Amt 66 - Straßen- und Tiefbauamt

Anlage 2.1

Altstadt Halle (Saale)
Ausbau der Gehwege in der Großen Steinstraße
Abschnitt Barfüßerstraße bis Mittelstraße
Entwurfsplanung

	Datum	Zeichen
bearbeitet		
gezeichnet		
geprüft		

Lageplan

Maßstab -