



PRINZIPLÖSUNG - PFLASTERSCHEMA ZUFAHRT/GEHWEG

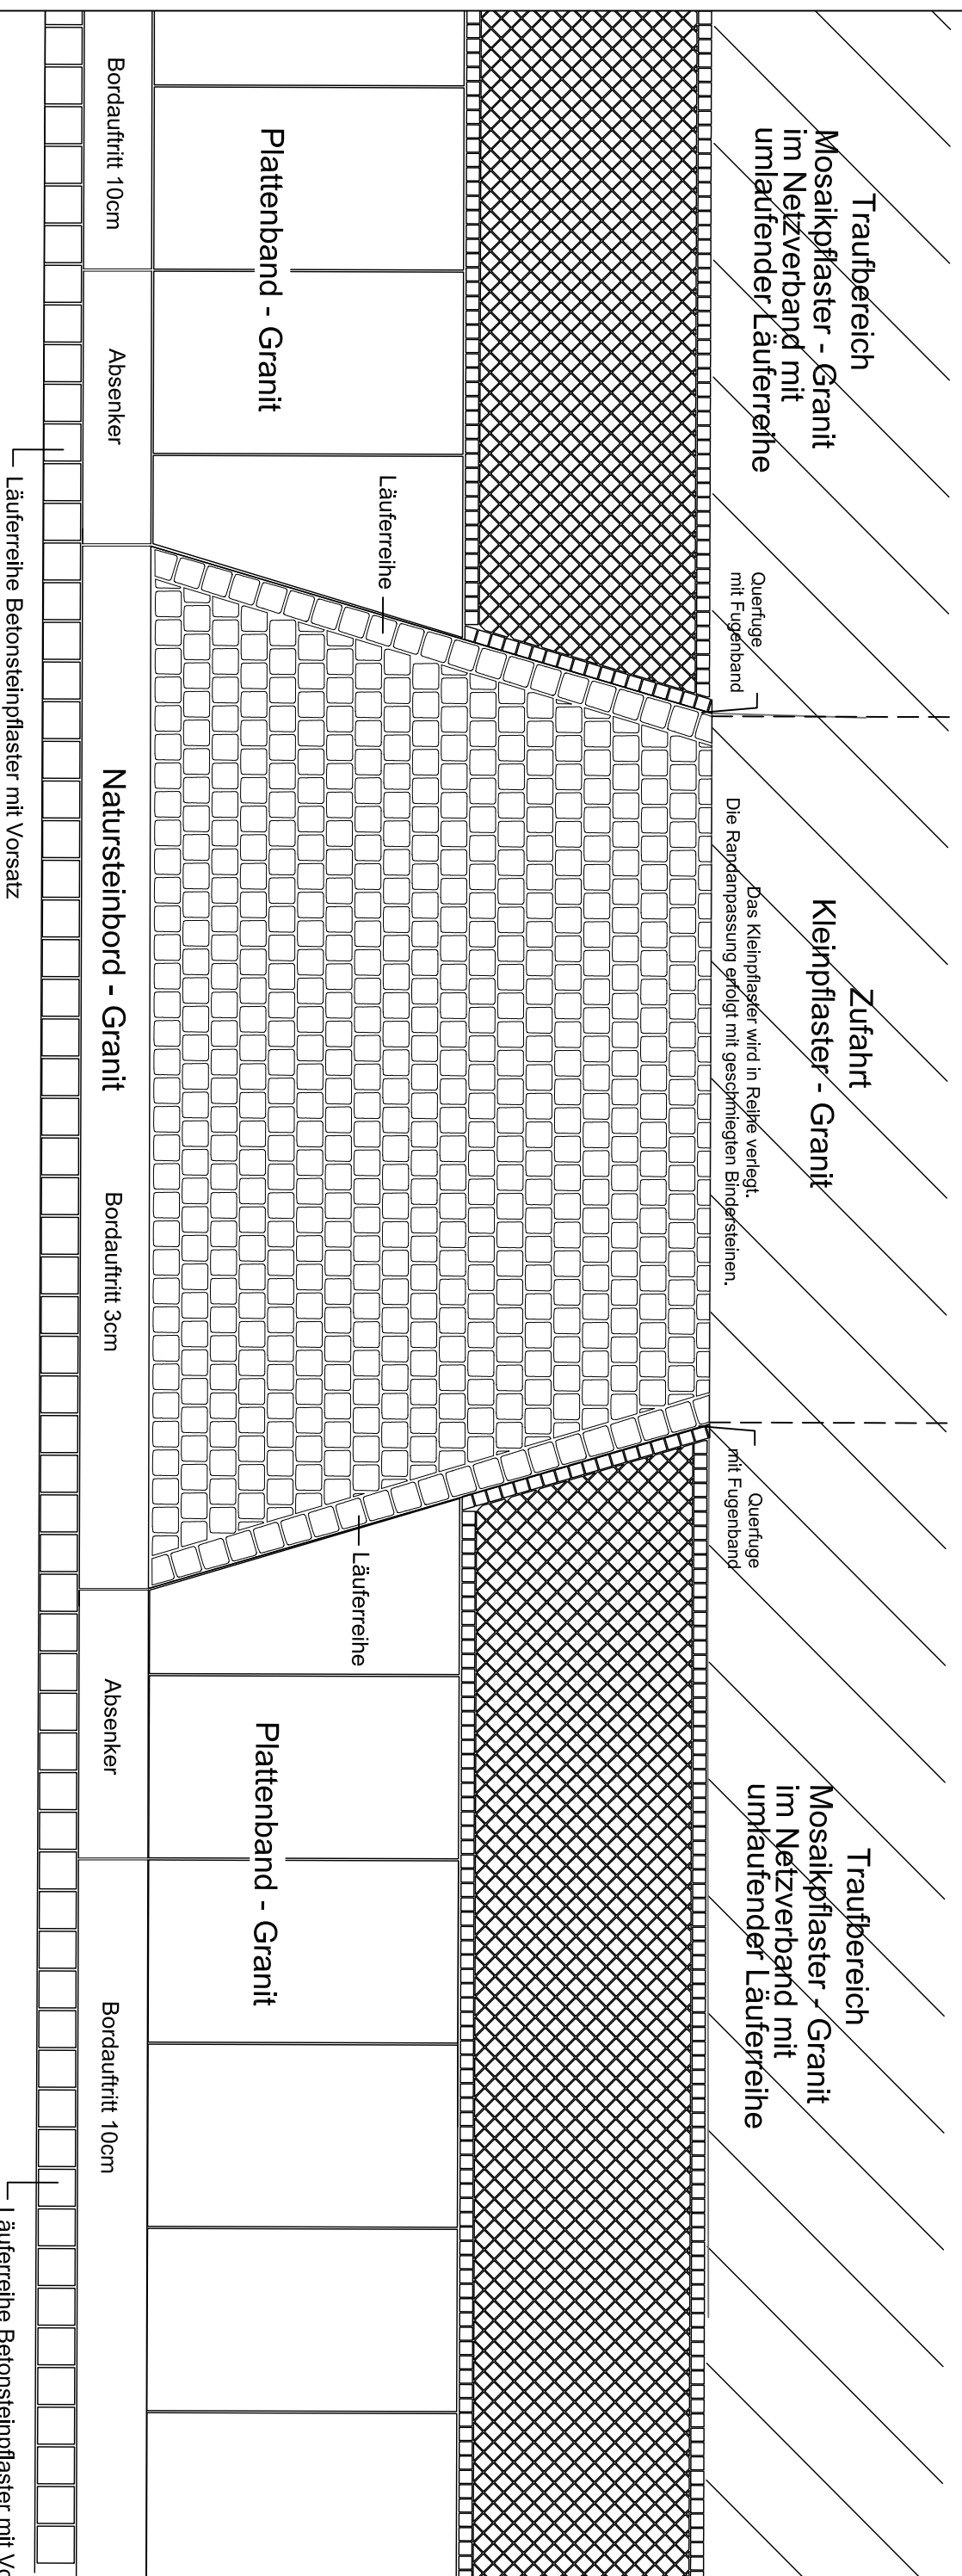

Fahrbahn

Gehweg - Plattenband - Granit:

Die Verlegung der Platten beginnt jeweils an den Zufahrten.
 Der Längenausgleich erfolgt dann durch den Zuschnitt von Passplatten.
 Diese dürfen nicht schmaler als 75% der ursprünglichen Plattenbreite sein.
 Die Platten an den Zufahrten sind werkseitig vorzufertigen.

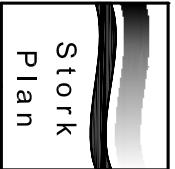 <p>Stork Plan & Control GmbH Ludwigstraße 28 06110 Halle (Saale) Tel. 0345 / 681 31 53 Fax. 0345 / 681 35 86</p>		<table border="1"> <thead> <tr> <th>Datum</th> <th>Zeichen</th> </tr> </thead> <tbody> <tr> <td>bearbeitet</td> <td>Reinke</td> </tr> <tr> <td>gezeichnet</td> <td>Gallrein</td> </tr> <tr> <td>geprüft</td> <td>Stork</td> </tr> </tbody> </table>	Datum	Zeichen	bearbeitet	Reinke	gezeichnet	Gallrein	geprüft	Stork
Datum	Zeichen									
bearbeitet	Reinke									
gezeichnet	Gallrein									
geprüft	Stork									
<p>hallesaale HANDELSSTADT</p> <p>Auftraggeber: Stadt Halle (Saale) Dezernat II - Planen und Bauen Amt 66 - Straßen- und Tiefbauamt</p>		<p>Anlage 2.2.1</p> <table border="1"> <thead> <tr> <th>Datum</th> <th>Zeichen</th> </tr> </thead> <tbody> <tr> <td>bearbeitet</td> <td></td> </tr> <tr> <td>gezeichnet</td> <td></td> </tr> <tr> <td>geprüft</td> <td></td> </tr> </tbody> </table>	Datum	Zeichen	bearbeitet		gezeichnet		geprüft	
Datum	Zeichen									
bearbeitet										
gezeichnet										
geprüft										
<p>Altstadt Halle (Saale) Ausbau der Gehwege in der Großen Steinstraße Abschnitt Barfüßerstraße bis Mittelstraße Entwurfsplanung</p>		<p>Prinziplösung</p> <p>Maststab -</p>								