
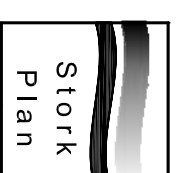


VARIANTE 1

ECKDETAIL / KLEINE STEINSTRASSE MIT ANSCHLUSS AN VORHANDENE BEFESTIGUNG

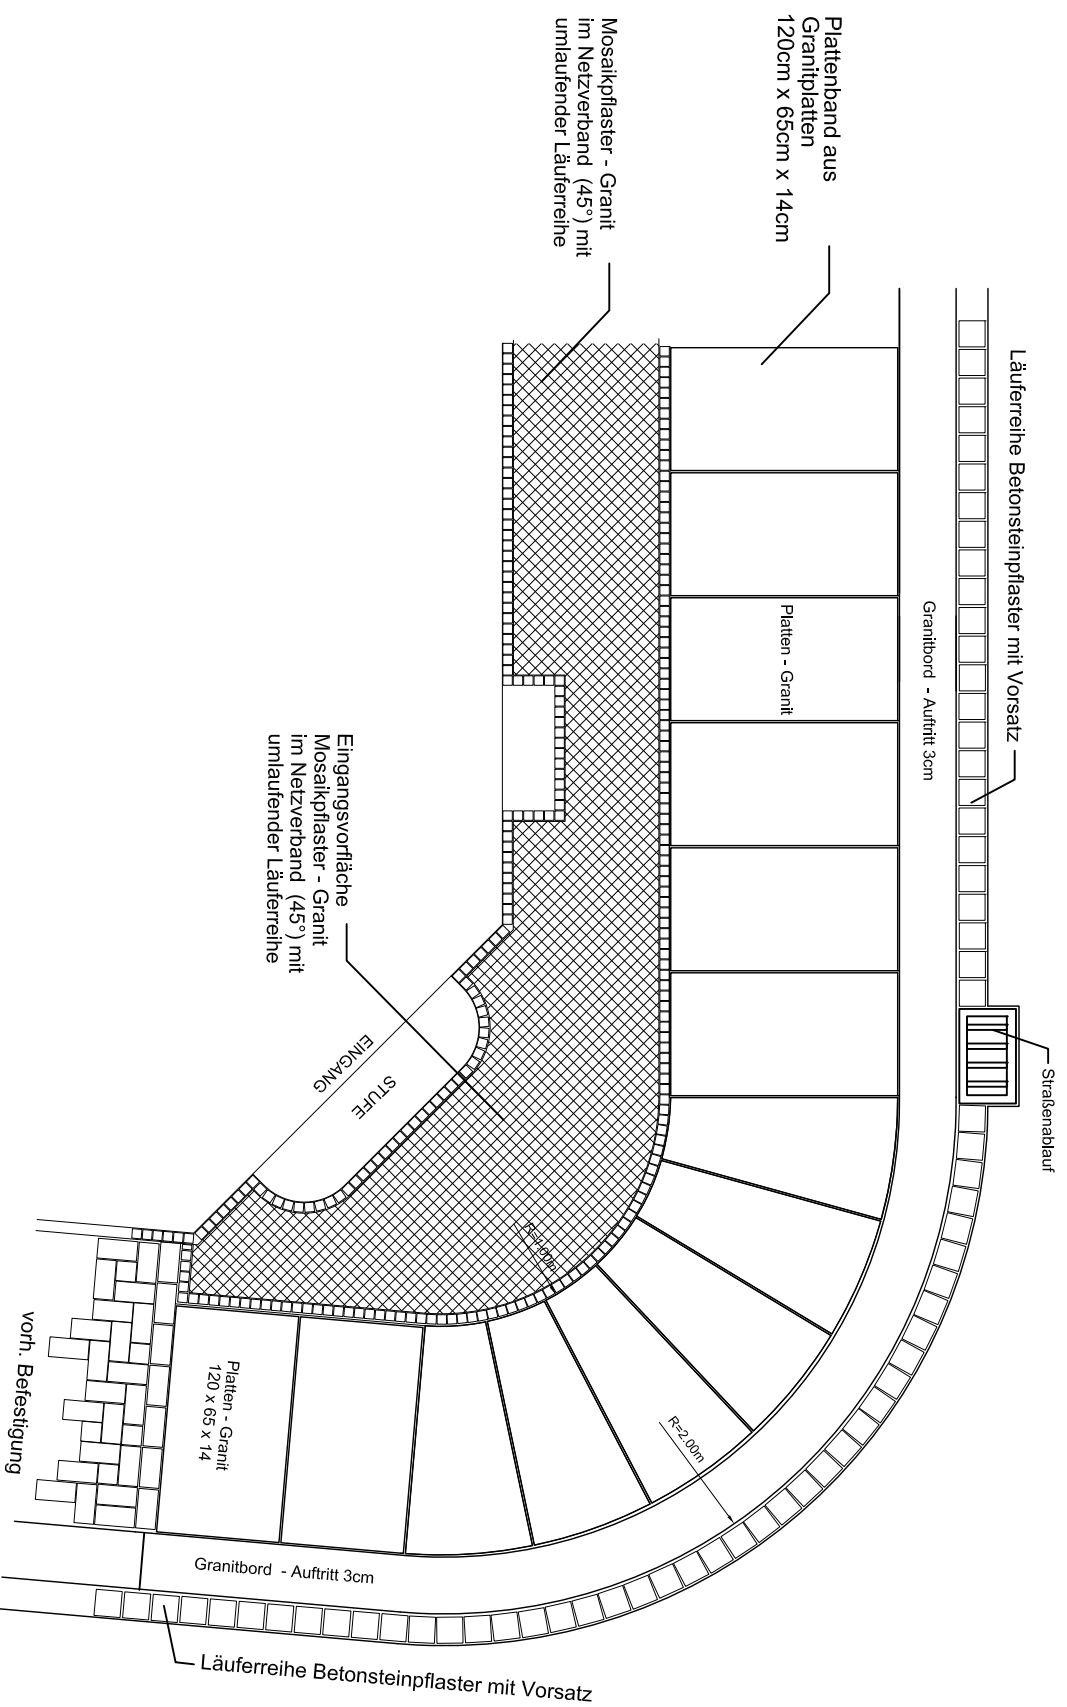

Stork
Plan

Stork Plan & Control GmbH
Ludwigstraße 28
06110 Halle (Saale)
Tel. 0345 / 681 31 53
Fax. 0345 / 681 35 86

| Datum | Zeichen |
|------------------------|----------|
| bearbeitet Mai 2010 | Reinke |
| gezeichnet Mai 2010 | Gallrein |
| geprüft | Stork |



Auftraggeber:
Stadt Halle (Saale)
Dezernat II - Planen und Bauen
Amt 66 - Straßen- und Tiefbauamt

Anlage 2.2.3

| Datum | Zeichen |
|------------|---------|
| bearbeitet | |
| gezeichnet | |
| geprüft | |

Altstadt Halle (Saale)
Ausbau der Gehwege in der Großen Steinstraße
Abschnitt Barfüßerstraße bis Mittelstraße
Entwurfsplanung

Eckdetail Kleine Steinstraße

Maßstab

-