


Ansicht 1-1 M 1:200

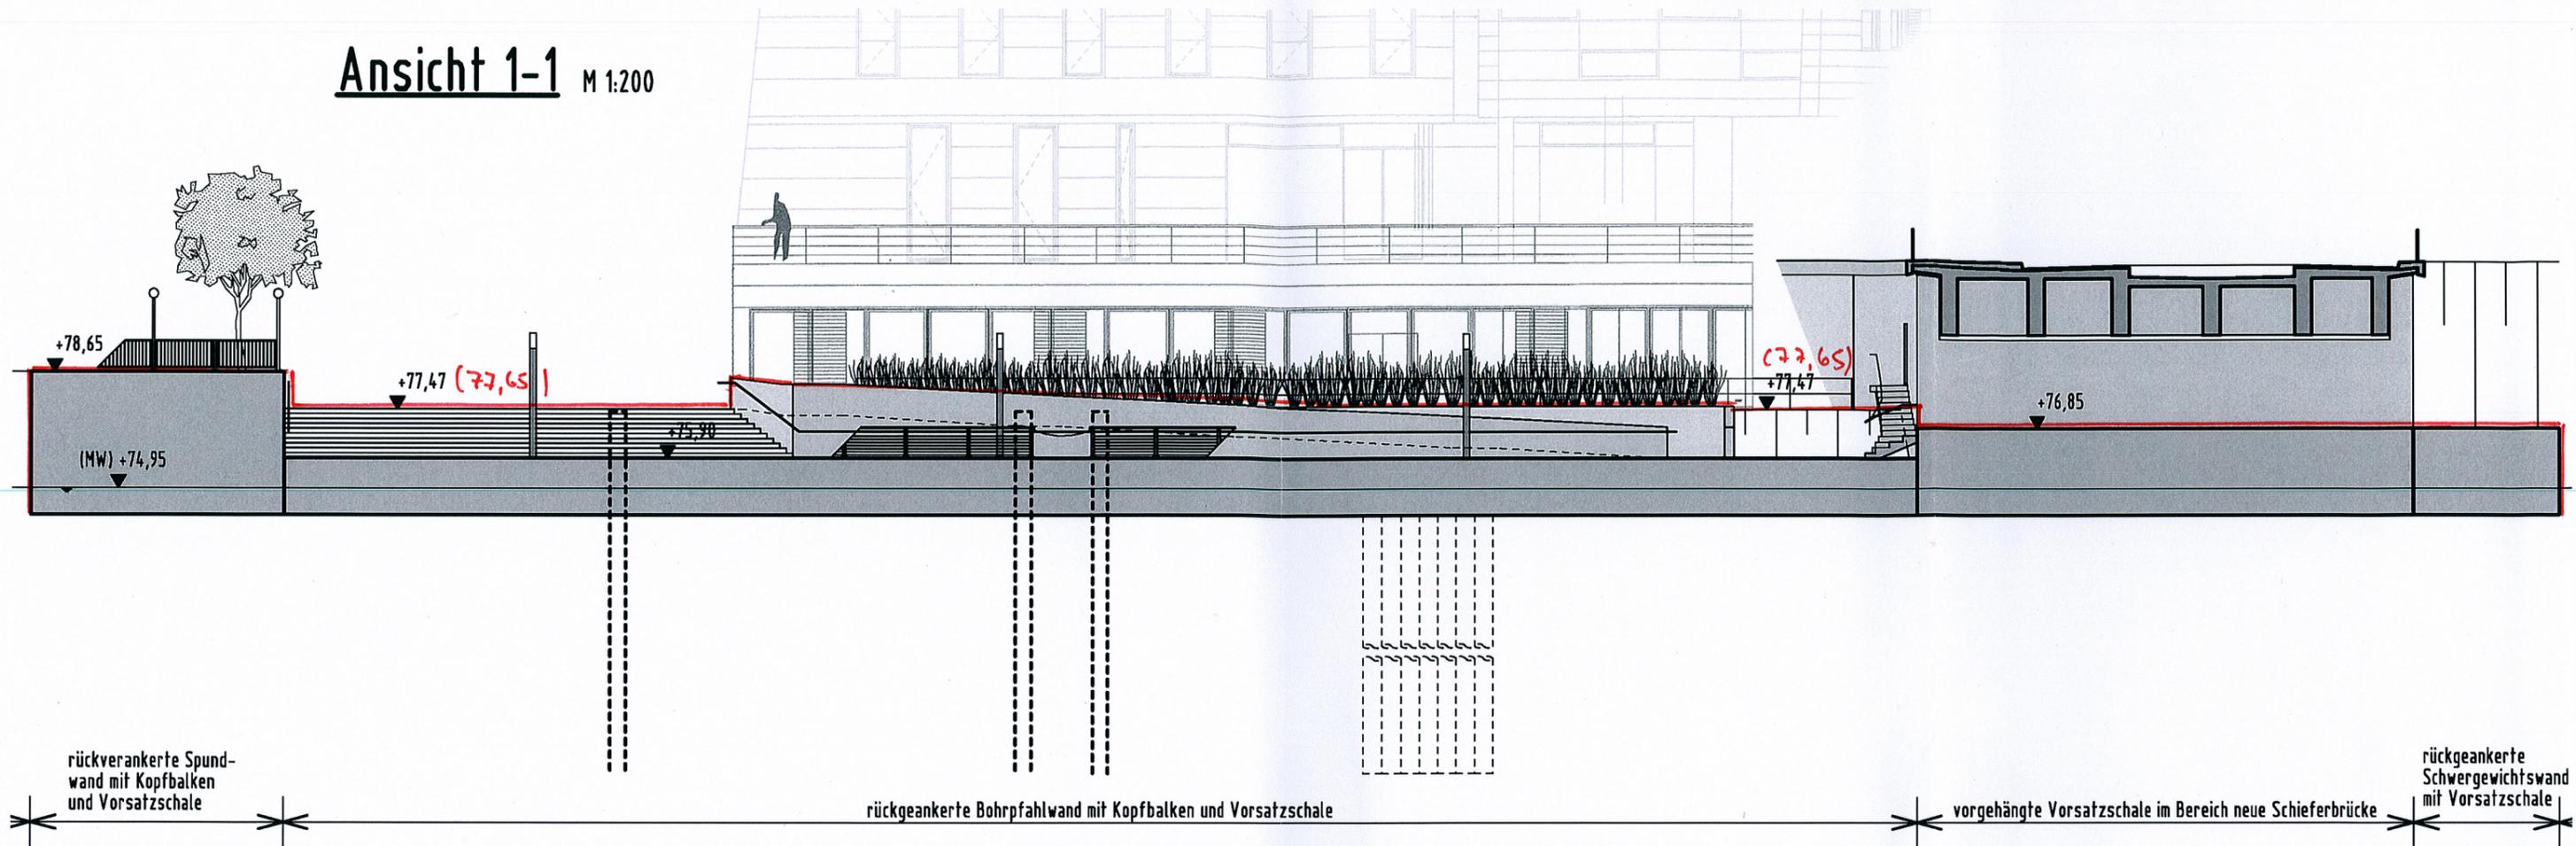

— Baubereich

 R&P RUFFERT Ingenieurgesellschaft mbH Beratende Ingenieure	Schmelzerstraße 3 Tel.: 0345/58047-0 www.ruffert-ingenieure.de info.halle@ruffert-ingenieure.de	
	Unsere Standorte: Berlin • Düsseldorf • Erfurt • Halle • Konstanz • Leipzig •	
Bauvorhaben:	Ersatzmaßnahme Ufersicherung Saale	gez. gepr.
Darstellung:	Ansicht 1-1	Blatt VF
Maßstab: 1:200	Blattgröße: 50.0x29.7	Projekt