




Bebauungsplan Nr. 150, Erweiterung Bildungsstandort Murmansker Straße

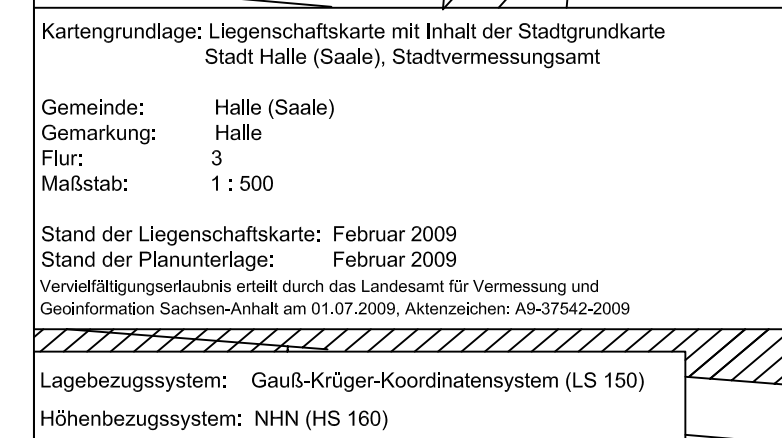

Koordinaten des Geltungsbereiches		
KP-Nr.	Rechtswert [m]	Hochwert [m]
1	4497889,64	5702541,56
2	4497890,89	5702368,46

	Bebauung
	Gebäude geplant
	Erschließung
	Fahrwege
	Stellplätze
	Fußweg
	Anlieferung
	Eingang
	Grün- und Freiflächen
	Grünflächen
	Erhaltung von Bäumen und Sträuchern
	Freianlagen (z.B.: Sportplatz, Schulhof)
	Baumbestand, Erhalt
	Baumpflanzungen
	Sonstiges
	Grenze des räumlichen Geltungsbereiches des Bebauungsplanes

	Nichtöffentliches Gebäude
	Wirtschaftsgebäude
	Böschung
	Mauer
	Zaun
	Baum
	Gemarkungsgrenze
	Flurstücksgrenze
	Flurstücksnummer



STADT HALLE (SAALE)

Bebauungsplan Nr. 150,
Erweiterung Bildungsstandort Murmanskter Straße
Städtebaulicher Gestaltungsplan, Entwurf

Planungsbüro: H + B Stadtplanung
Philipp-Müller-Str. 10
06110 Halle (Saale)

Aktualitätsstand
der Planung: 01.11.2010

Gemarkung: Halle

Fluren: 3

Maßstab: 1 : 500

Kartengrundlage: Liegenschaftskarte mit Inhalt der Stadtgrundkarte
Stadt Halle (Saale)
Stadtvermessungsamt