


Schnitt 1

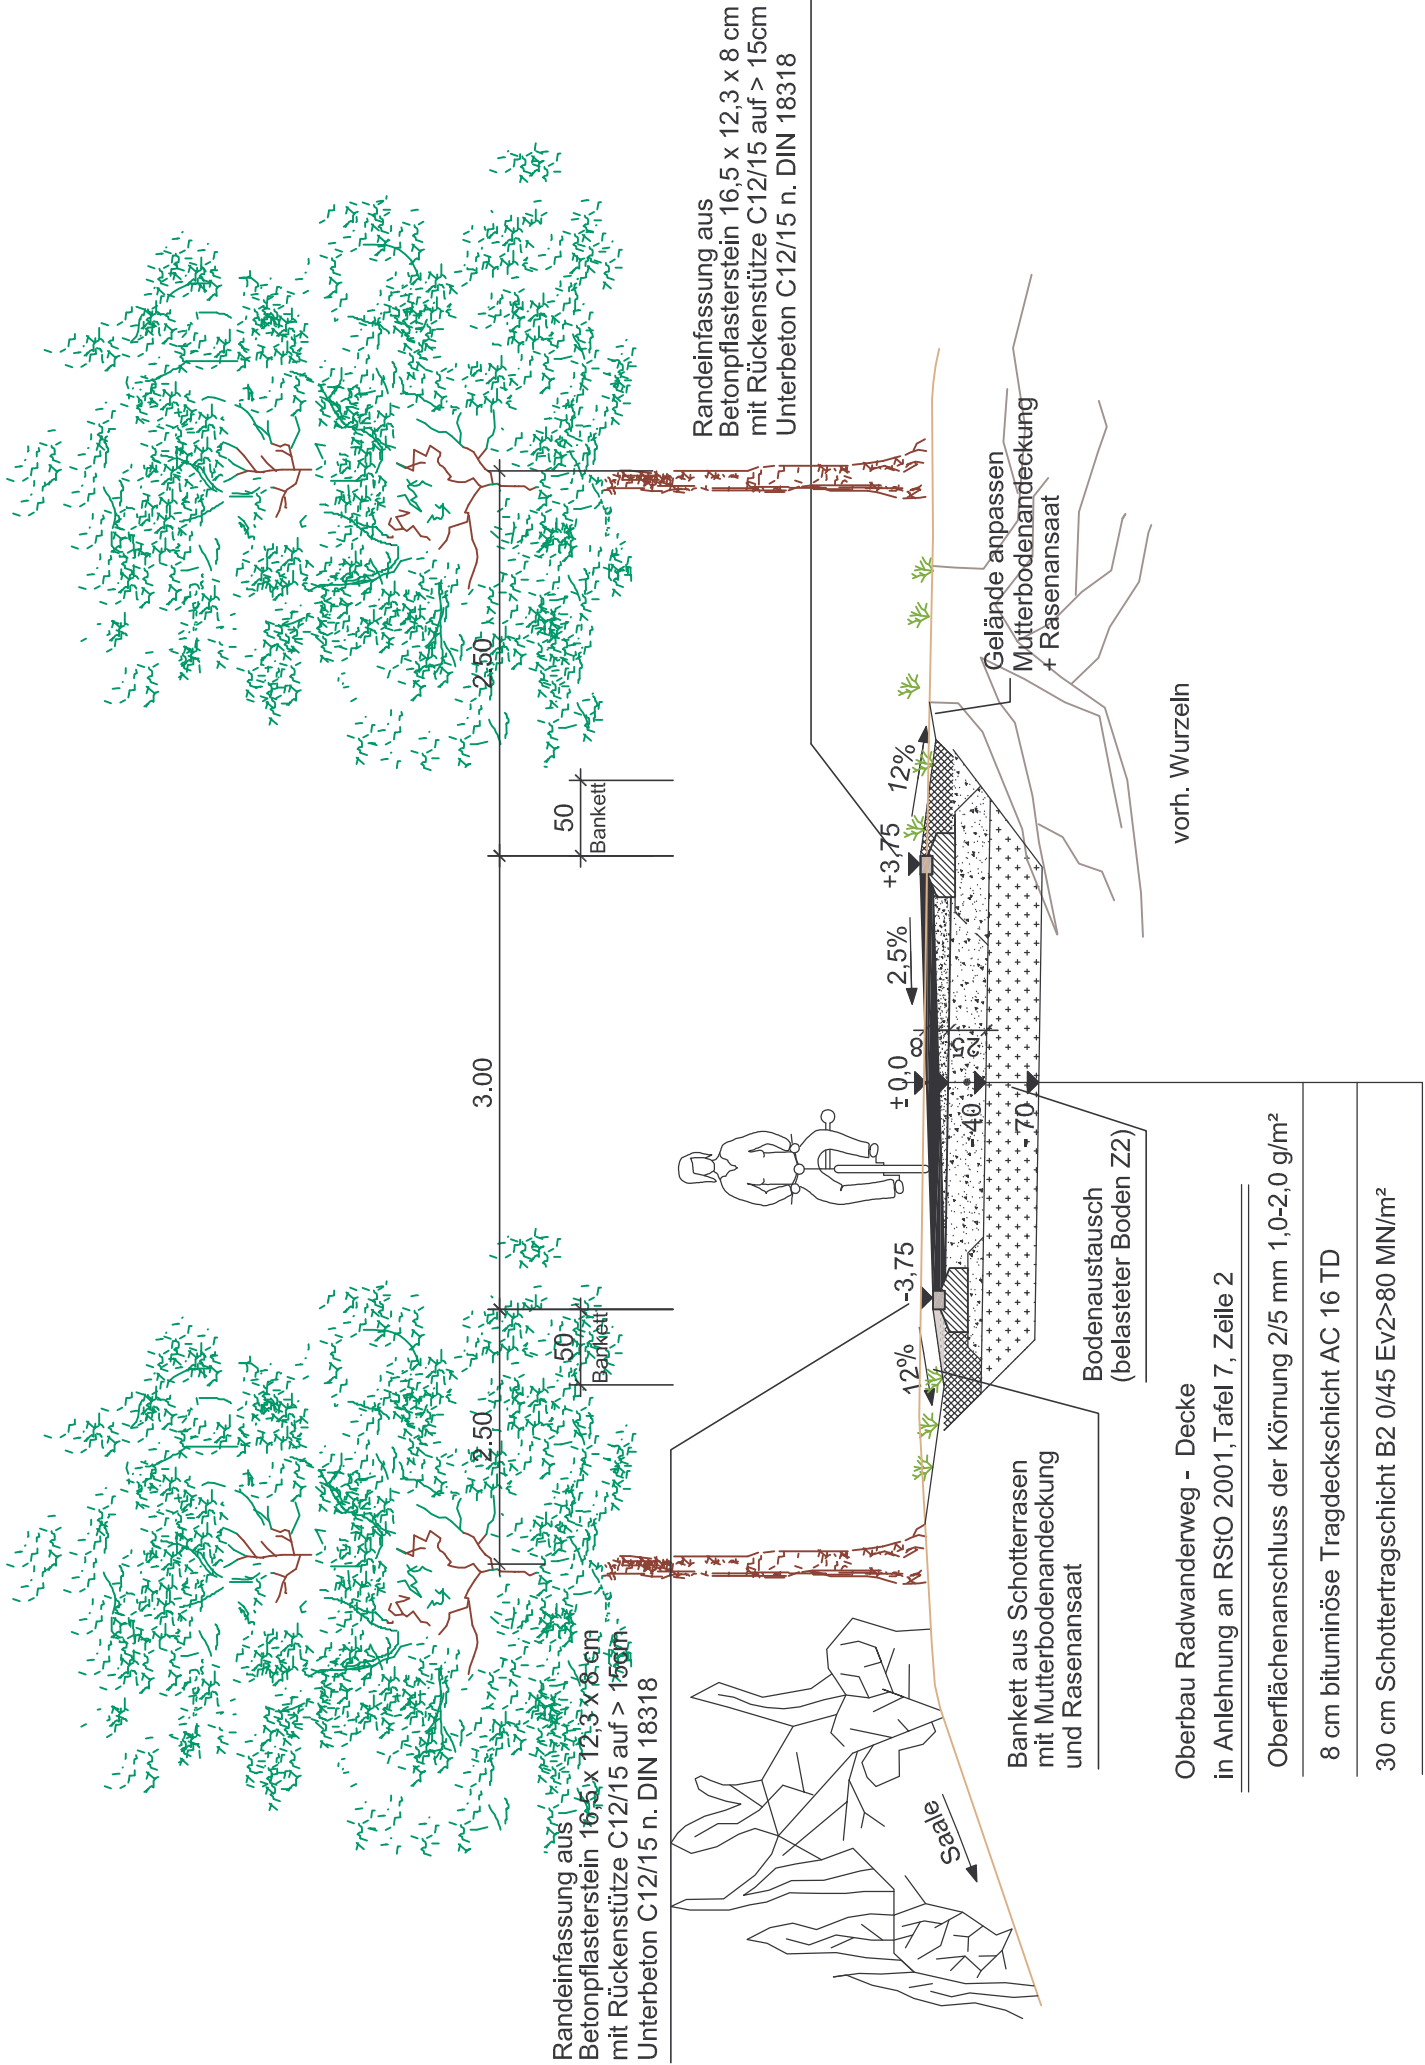

Oberfläche Planum Ev2>45MN/m2

Nr.	Art der Änderung und Ergänzung	Datum	Name		
Entwurfsbearbeitung :					
Stork Plan Stork Plan & Control GmbH Ludwigstraße 28 06110 Halle (Saale) Tel.: 0345 / 681 31 53 Fax.: 0345 / 681 35 88		bearbeitet	Junli 2011	Frau Meyer	
		gezeichnet	28.Juni 2011	Frau Thum	
		geprüft		Herr Stork	
		Datum			
Bauherr :					
hallesaale HAHNELSTADT ★ Stadt Halle (Saale) Dezernat Planen und Bauen, Straßen- und Tiefbauamt Ressort Planung und Brücken, Team Neu- und Ausbau					
Planungsphase :		Genehmigungsplanung		Unterlage Nr.	7
Vorhaben :		nachgeprüft :		Blatt Nr.	1
		Reg.- Nr. :			
		Radweg zwischen Hafenbahnbrücke und Gasometer		Schnitt 1	
				Datum	Zeichen
				maßstab :	1 : 50
aufgestellt :		geprüft :			
Halle (Saale), den		Halle (Saale), den			
Stadt Halle (Saale) Dezernat Planen und Bauen, Straßen- und Tiefbauamt, Ressort Planung und Brücke, Team Neu- und Ausbau		Stadt Halle (Saale) Dezernat Planen und Bauen, Straßen- und Tiefbauamt, Ressort Planung und Brücke, Team Neu- und Ausbau			
		im Auftrag		im Auftrag	