



Regelquerschnitt 3
Station 0,3+48
M 1:50

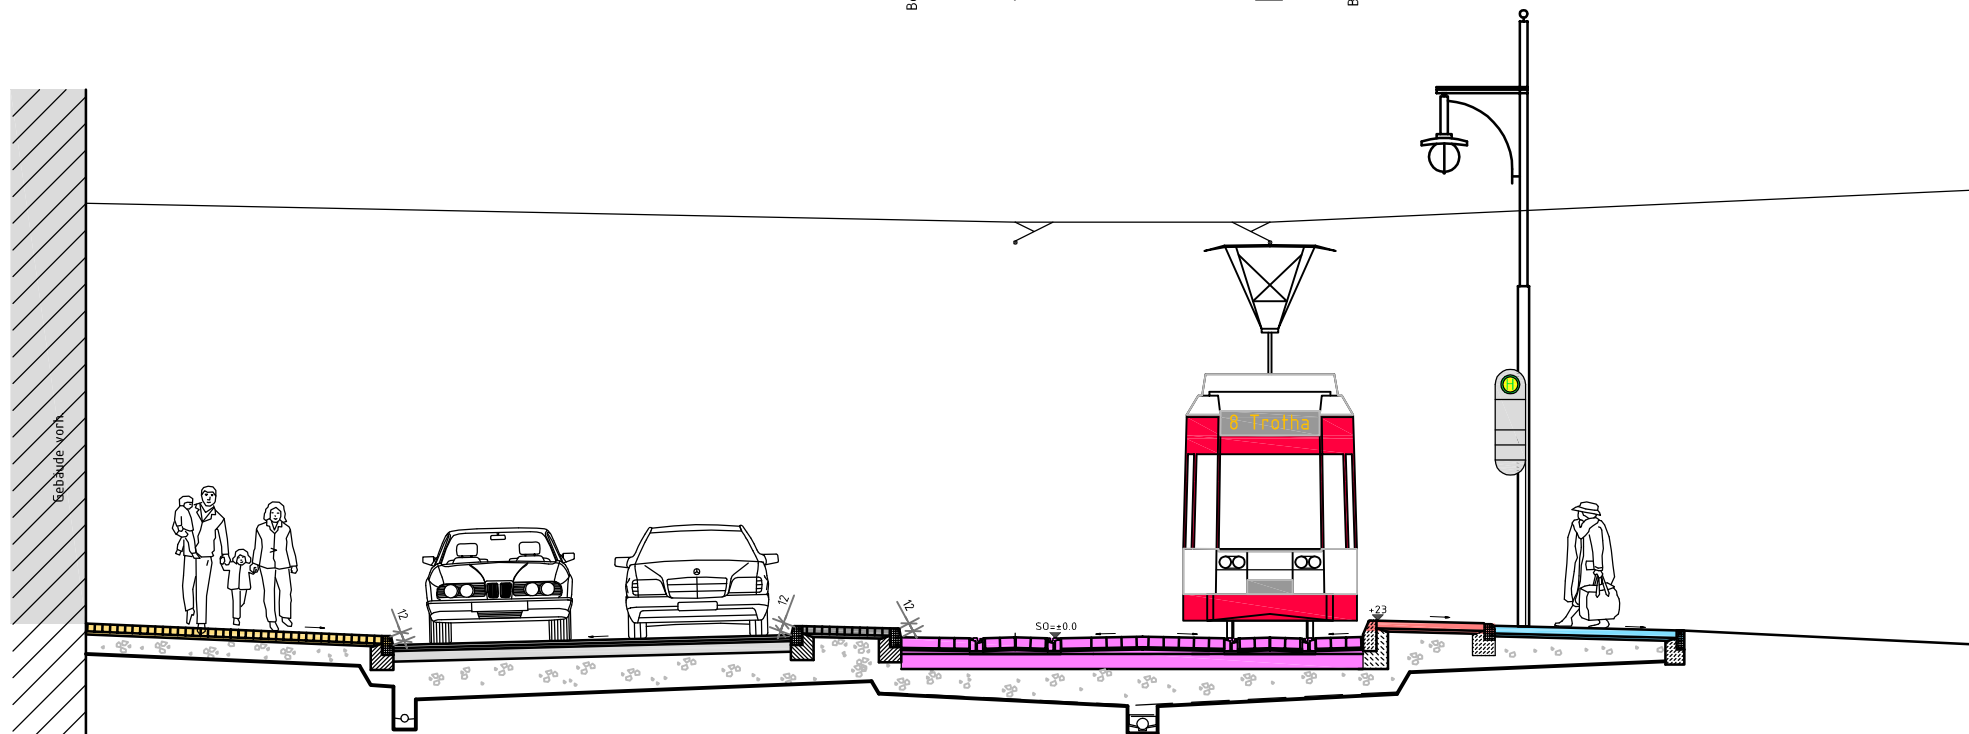

Engstelle am Bahnsteig

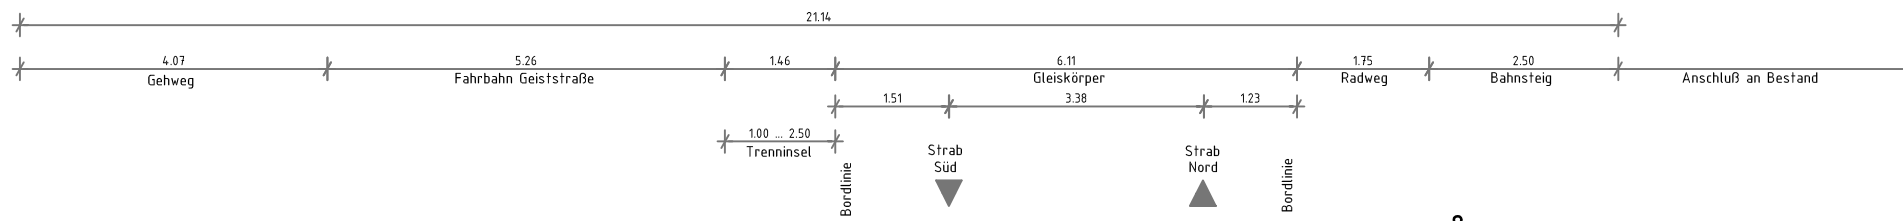