


# Teil A: Planzeichnung

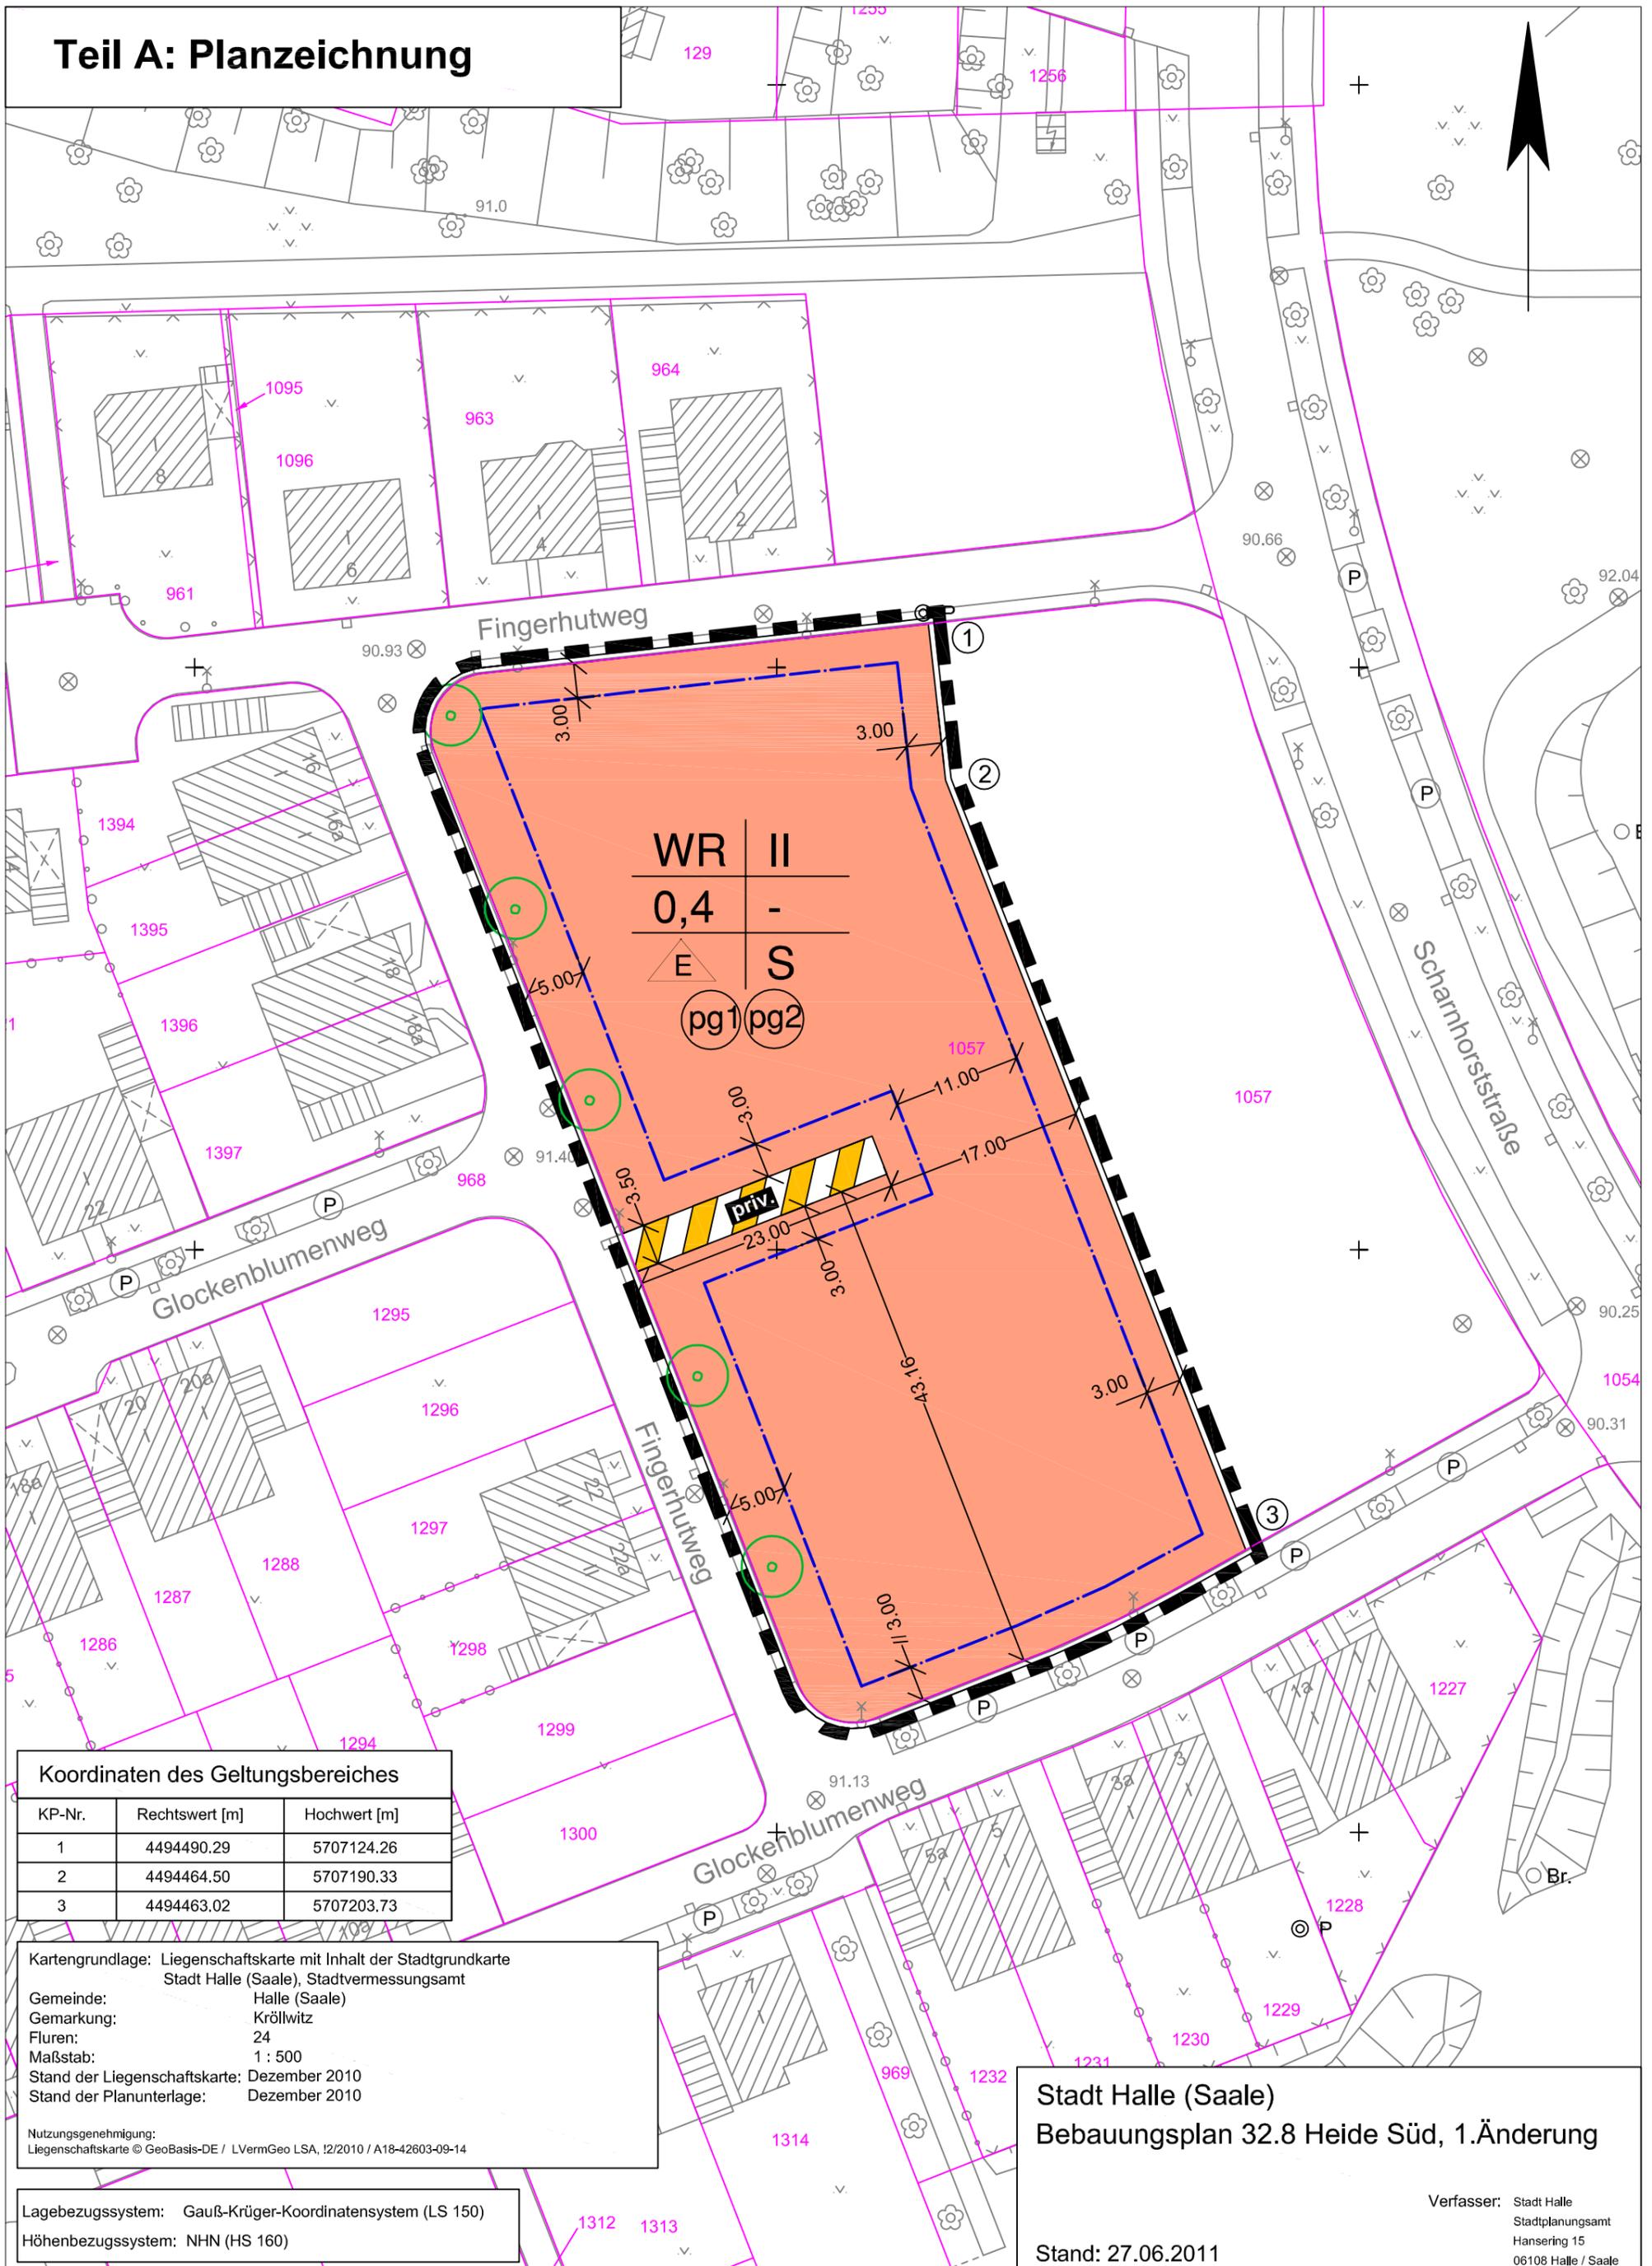

### Koordinaten des Geltungsbereiches

KP-Nr.	Rechtswert [m]	Hochwert [m]
1	4494490.29	5707124.26
2	4494464.50	5707190.33
3	4494463.02	5707203.73

Kartengrundlage: Liegenschaftskarte mit Inhalt der Stadtgrundkarte  
Stadt Halle (Saale), Stadtvermessungsamt

Gemeinde: Halle (Saale)  
Gemarkung: Kröllwitz  
Fluren: 24  
Maßstab: 1 : 500  
Stand der Liegenschaftskarte: Dezember 2010  
Stand der Planunterlage: Dezember 2010

Nutzungsgenehmigung:  
Liegenschaftskarte © GeoBasis-DE / LVermGeo LSA, 12/2010 / A18-42603-09-14

Lagebezugssystem: Gauß-Krüger-Koordinatensystem (LS 150)  
Höhenbezugssystem: NHN (HS 160)

**Stadt Halle (Saale)**  
**Bebauungsplan 32.8 Heide Süd, 1.Änderung**

Stand: 27.06.2011

Verfasser: Stadt Halle  
Stadtplanungsamt  
Hansering 15  
06108 Halle / Saale