


Liegenschaftskarte©GeoBasis-DE / LVermGeo LSA, 03/2011 / A18-2603-09-14

Zeichenerklärung Farbflächen:

- | | |
|---|--|
|  | Gleiskörper - ohne Überlagerung MIV |
|  | Fahrbahn
in der Gr. Ulrichstraße: Straßenbahn + Lieferverkehr |
|  | Ladebereich innerhalb von
Mischflächen / verkehrsberuhigten Bereichen |
|  | Gehweg |
|  | Gehwegüberfahrt / Grundstückszufahrt |
|  | Verkehrsinsel |
|  | Haltestelle |
|  | Radweg |
|  | kombinierter Rad-/Gehweg |
|  | Baumsatzung (wird angestrebt) |
|  | Rückbau |
|  | Grenze Sanierungsgebiet gem.§ 142 BauGB |

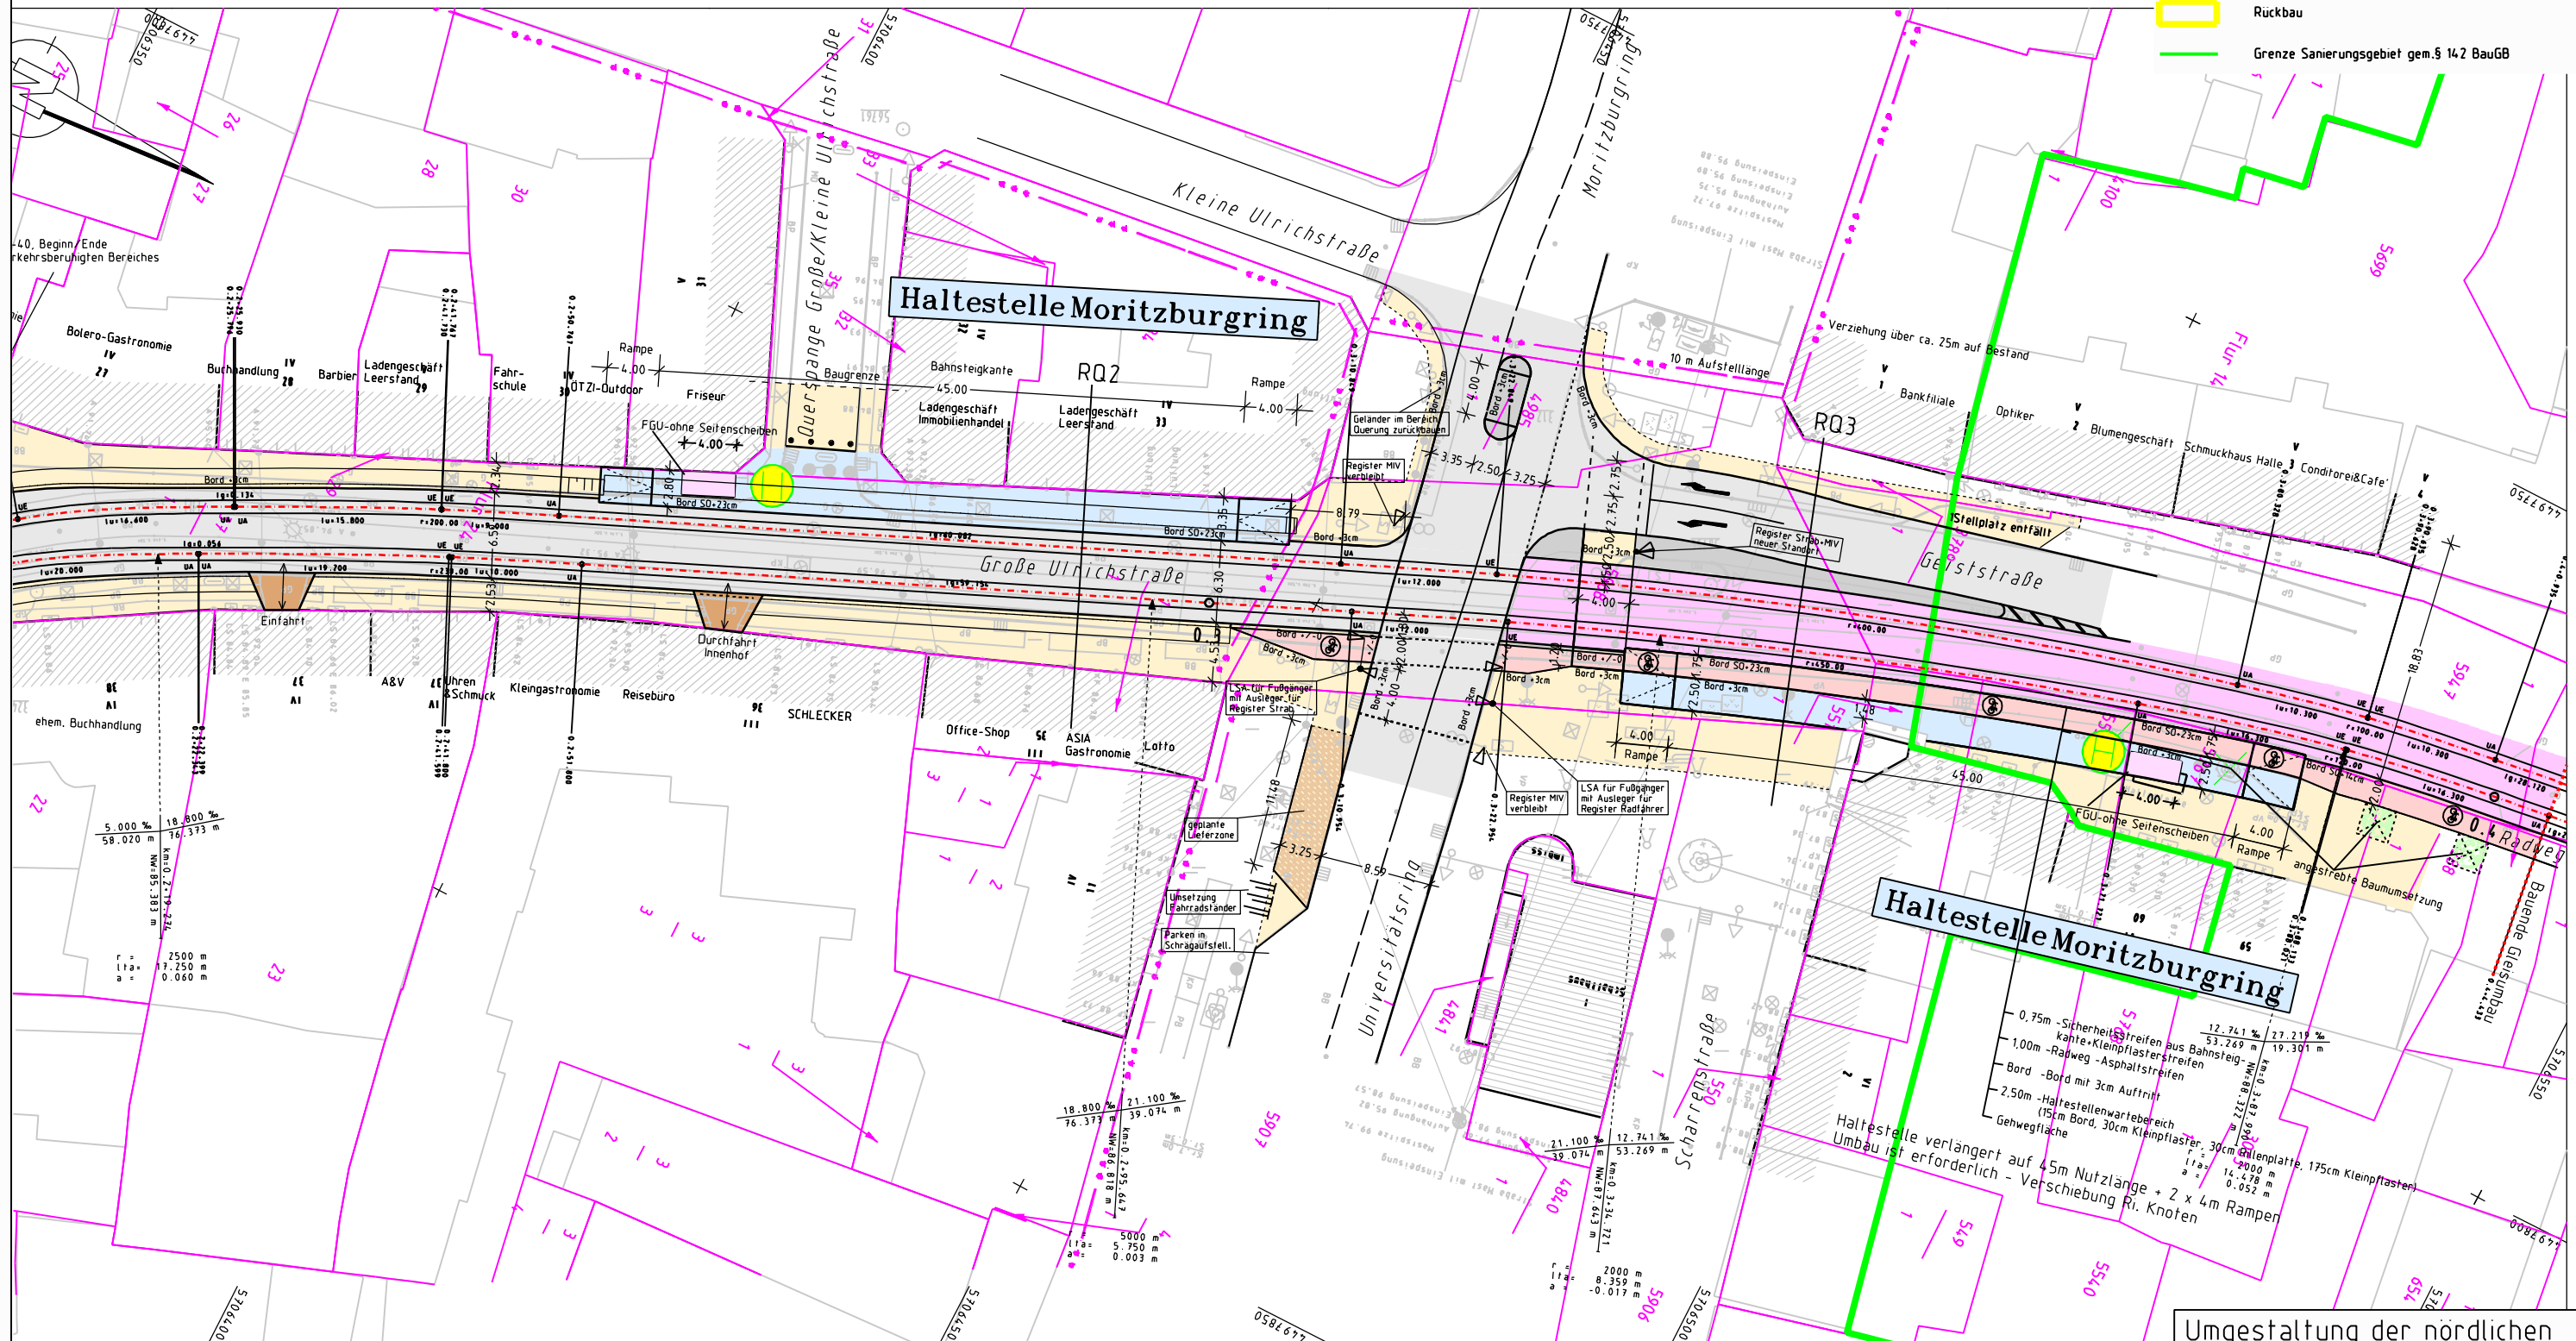

Umgestaltung der nördlichen
Großen Ulrichstraße
Vorlage Gestaltungsbeschluss
Stand Vorplanung, 23.05.2011
Anlage 3, Blatt 2, M 1:500