





Ansicht von Westen M 1:100
Bauwerk 34 (östlicher Überbau) südlicher Teil

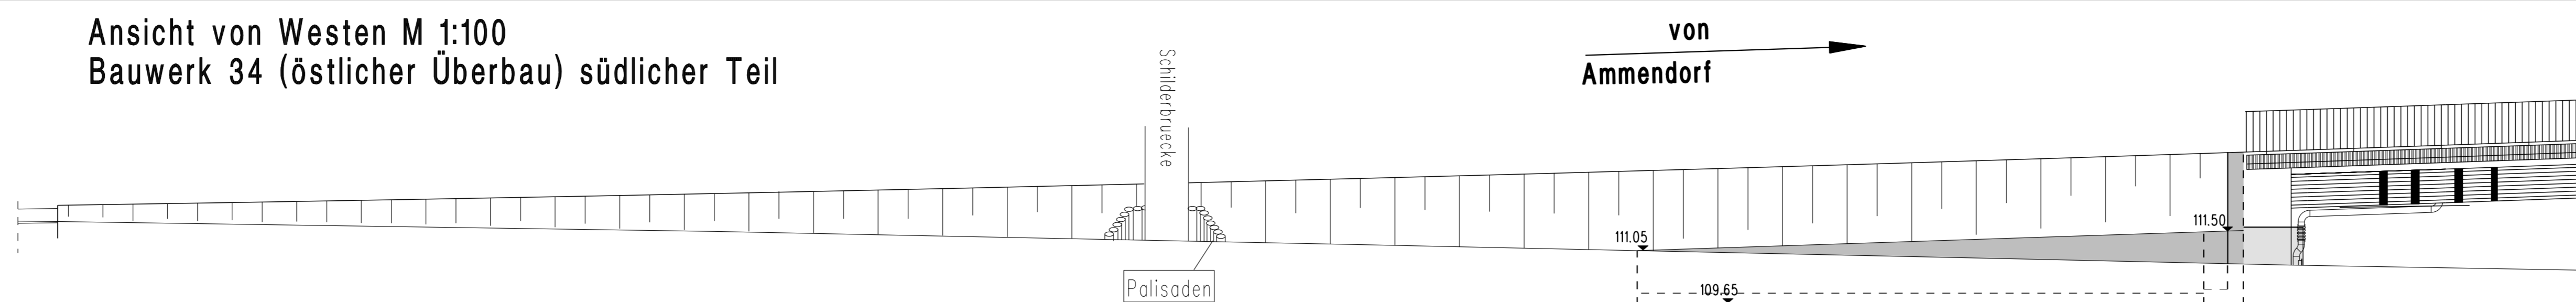

Längsschnitt B-B M 1:100
Bauwerk 34 (östlicher Überbau) südlicher Teil

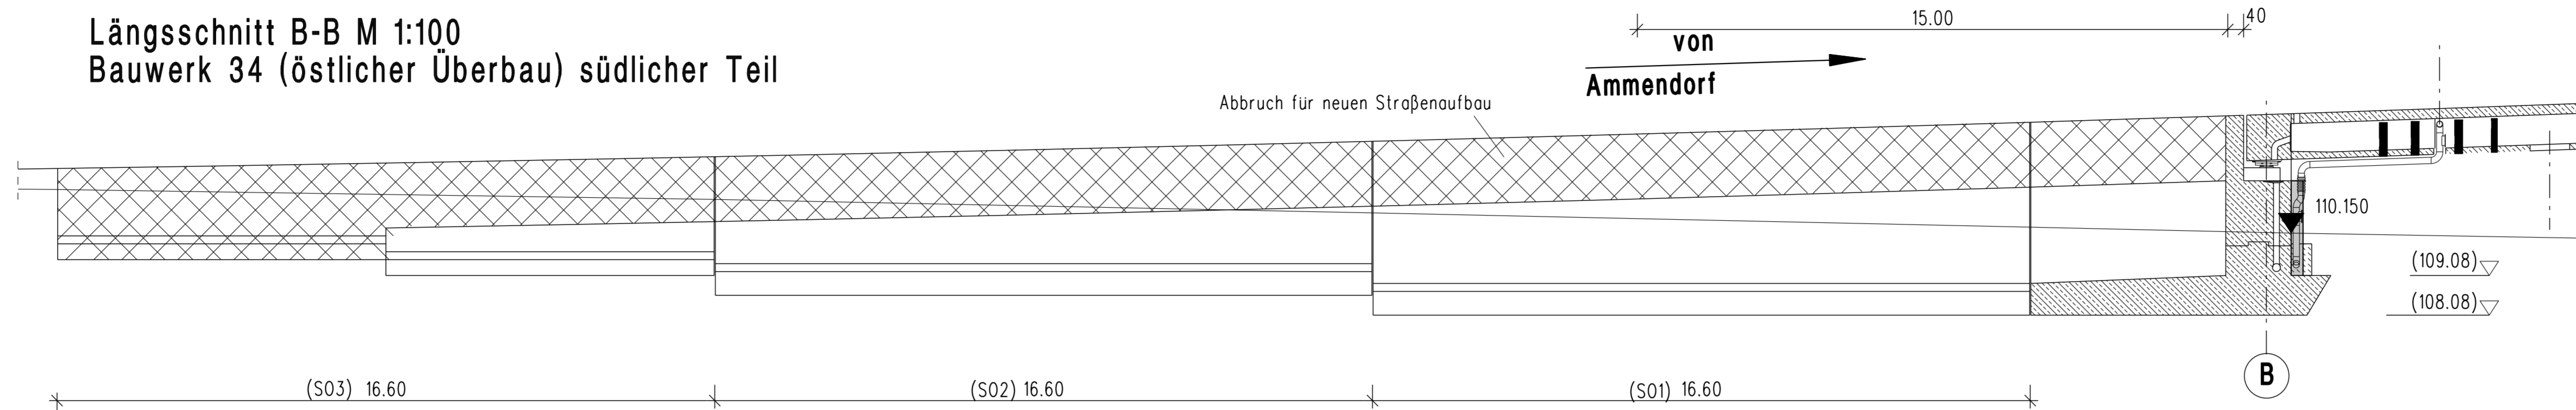

Längsschnitt B'-B' M 1:100
Bauwerk 34 (westlicher Überbau) südlicher Teil

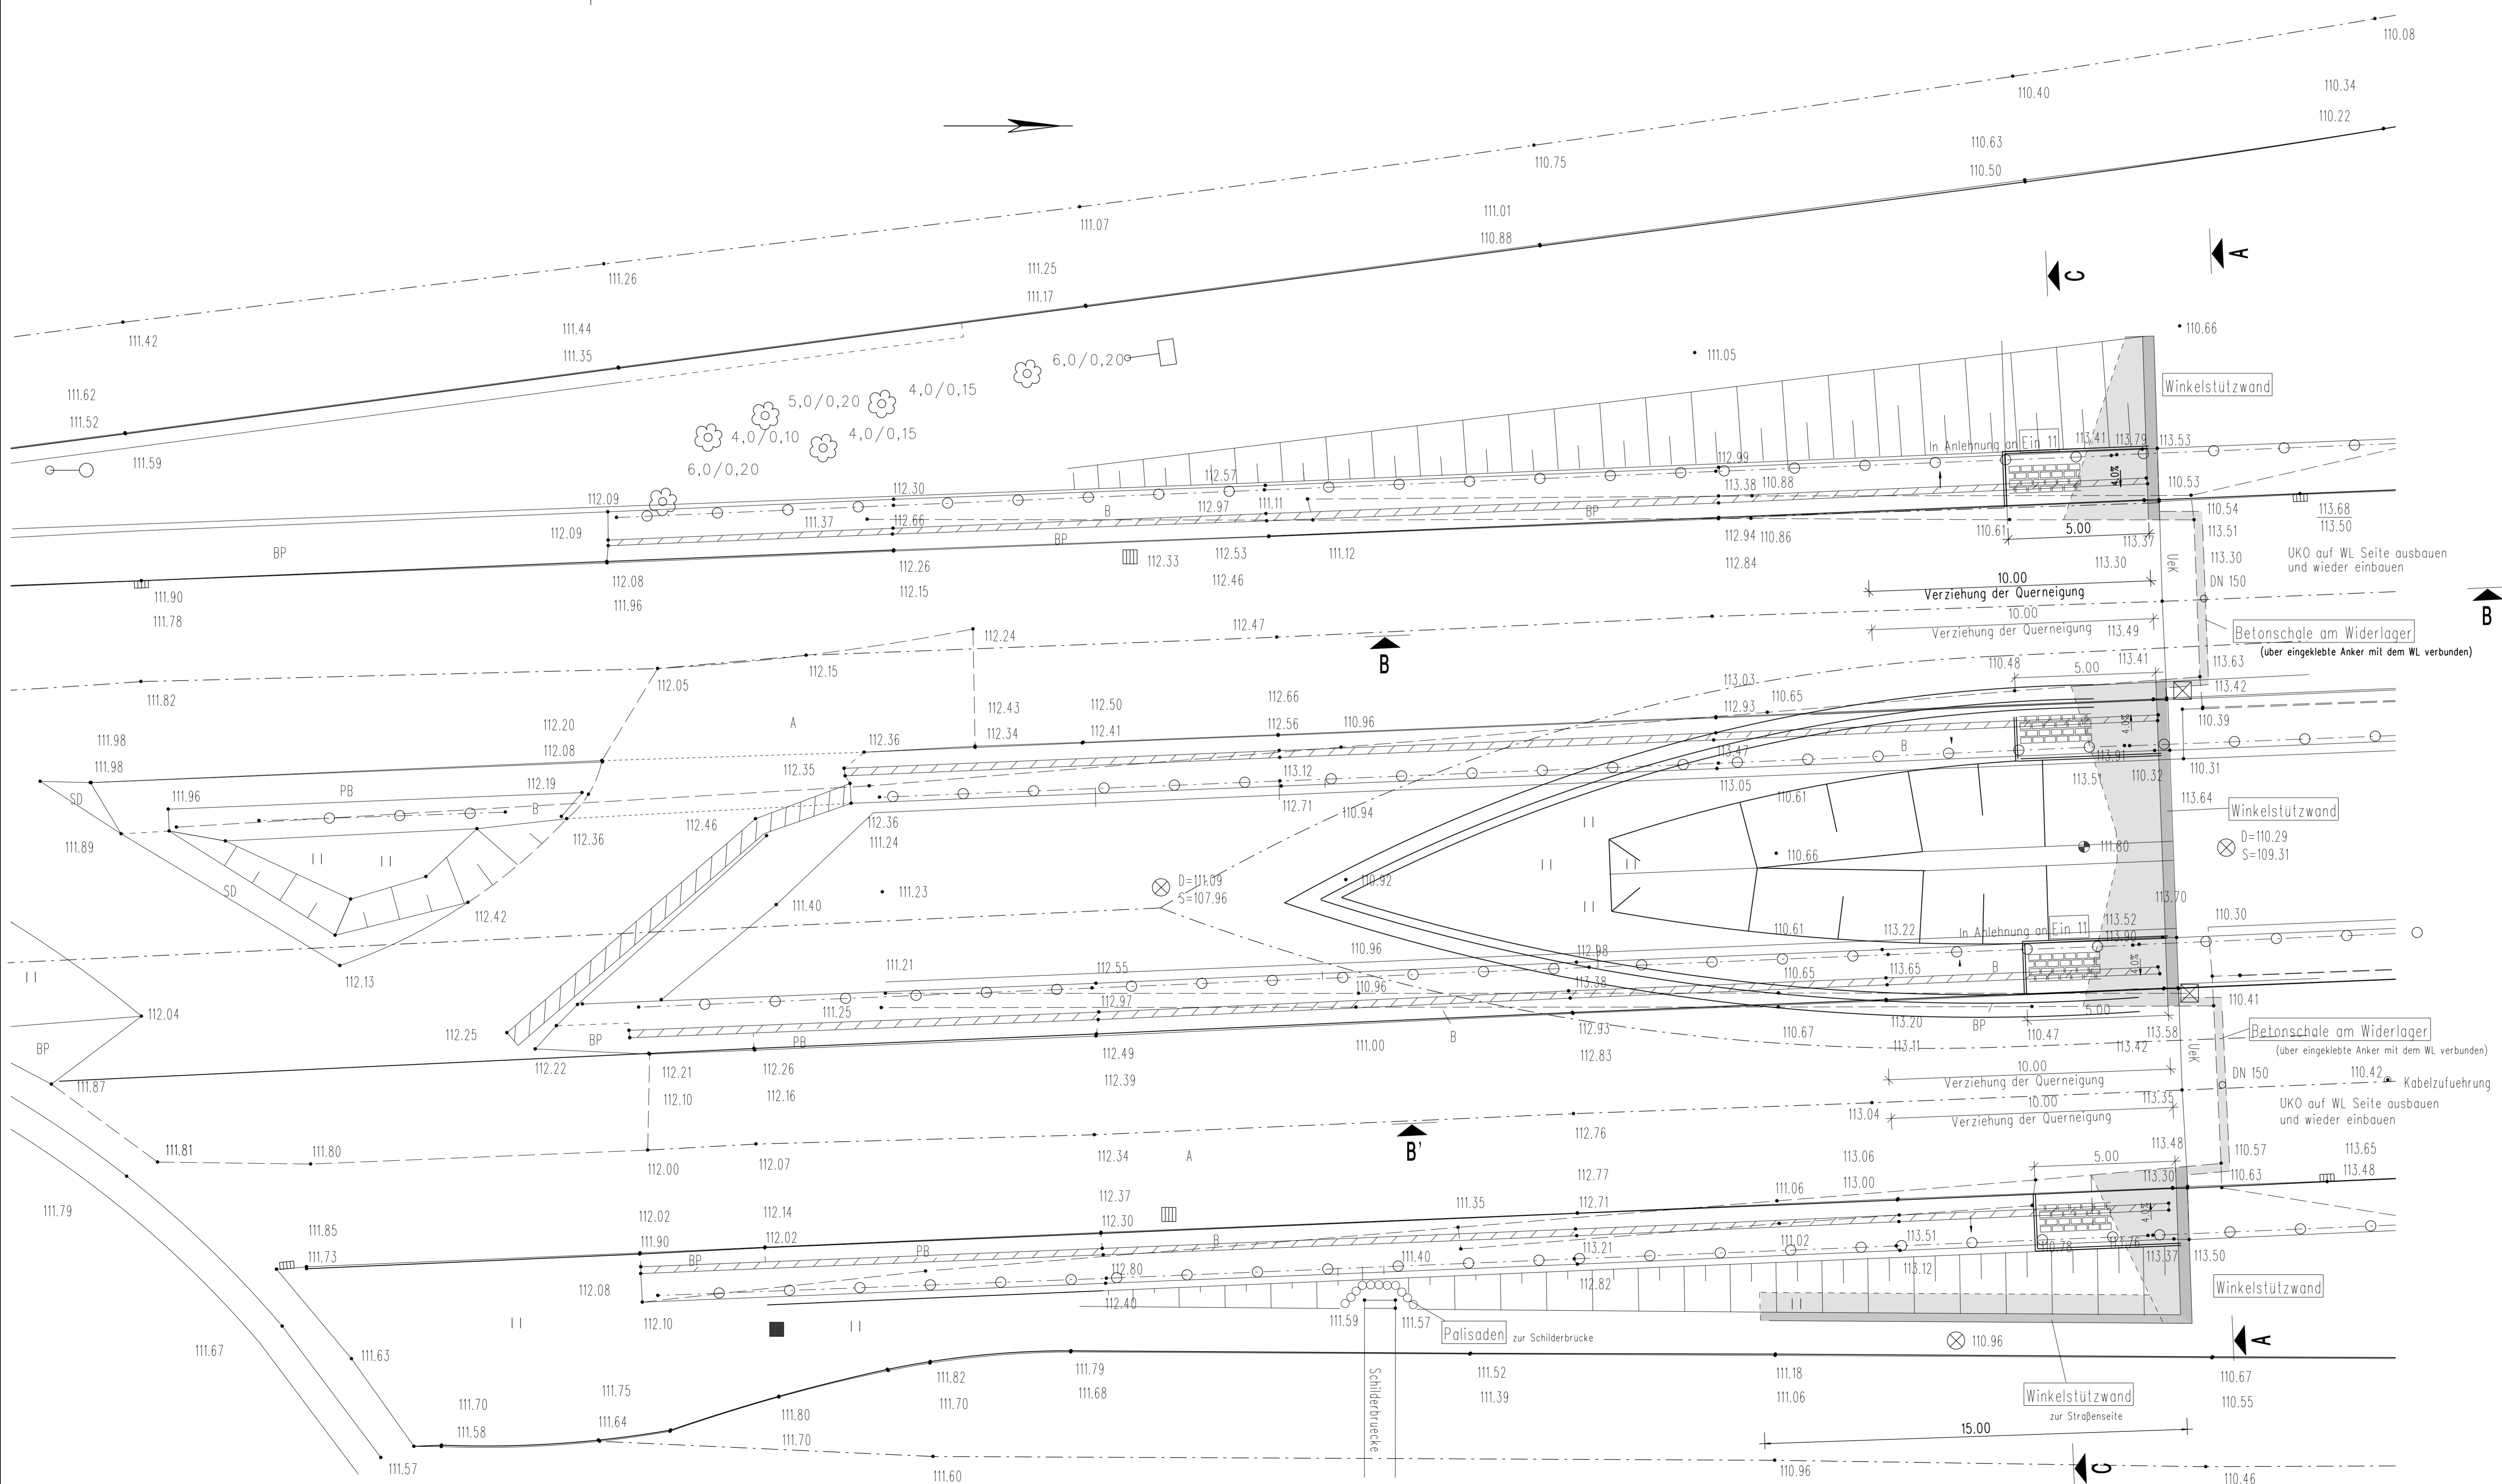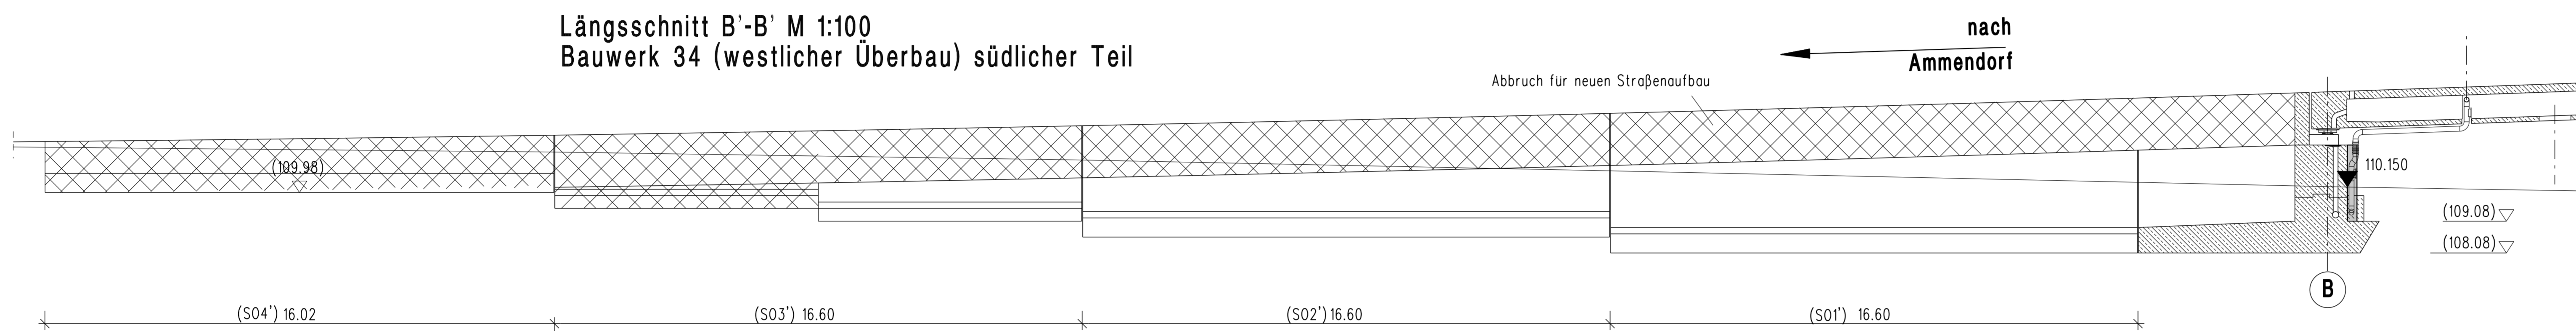

Endgültige Abmessungen nach statischen, konstruktiven und wirtschaftlichen Erfordernissen			
Entwurfsbearbeitung:		Projekt-Nr.: 100 254-6/2009	
Ingenieurbüro Dipl.-Ing. Claus-Dieter Nagel		IBN	
Büro: 33634 Hildesheim, Hildesheimer Str. 29		bearb. Nov. 2009 Nagel	
Telefon: 0513-2199262 Fax: 0513-2199268		gepr. Nov. 2009 Bensch	
Geändert		geprüft Nov. 2009 Nagel	
		Datum gezeichnet geprüft	
a			
b			
c			
d			
Stadthalle (Saale)		Anlage: 8	
FB Tiefbau/Straßenverkehr		Blatt-Nr.: 1	
Am Stadion 5		Proj.-Nr.:	
06122 Halle/Saale			
Bauvorhaben: Brückenbauwerke 34 und 35		Datum	
Gemarkung: Halle (Saale)		Zeichen	
Brückenbauwerke 34 und 35		bearbeitet	
Brücken über den Riebeckplatz		gezeichnet	
im Zuge der B6 (BA 4.2 TA 2)		geprüft	
Pflanzstellung: Übersichtslageplan		ASB-Nr.: 0100034	
Bauwerksplan WL Süd (Draufsicht)		Entwurfsplanung	
Aufgestellt: Halle, den		Überprüft und Genehmigt:	
Stadthalle (Saale)		Halle, den	
Straßen- und Tiefbauamt		Stadthalle (Saale)	
im Auftrag		Straßen- und Tiefbauamt	
Gesehen:		Gesehen:	