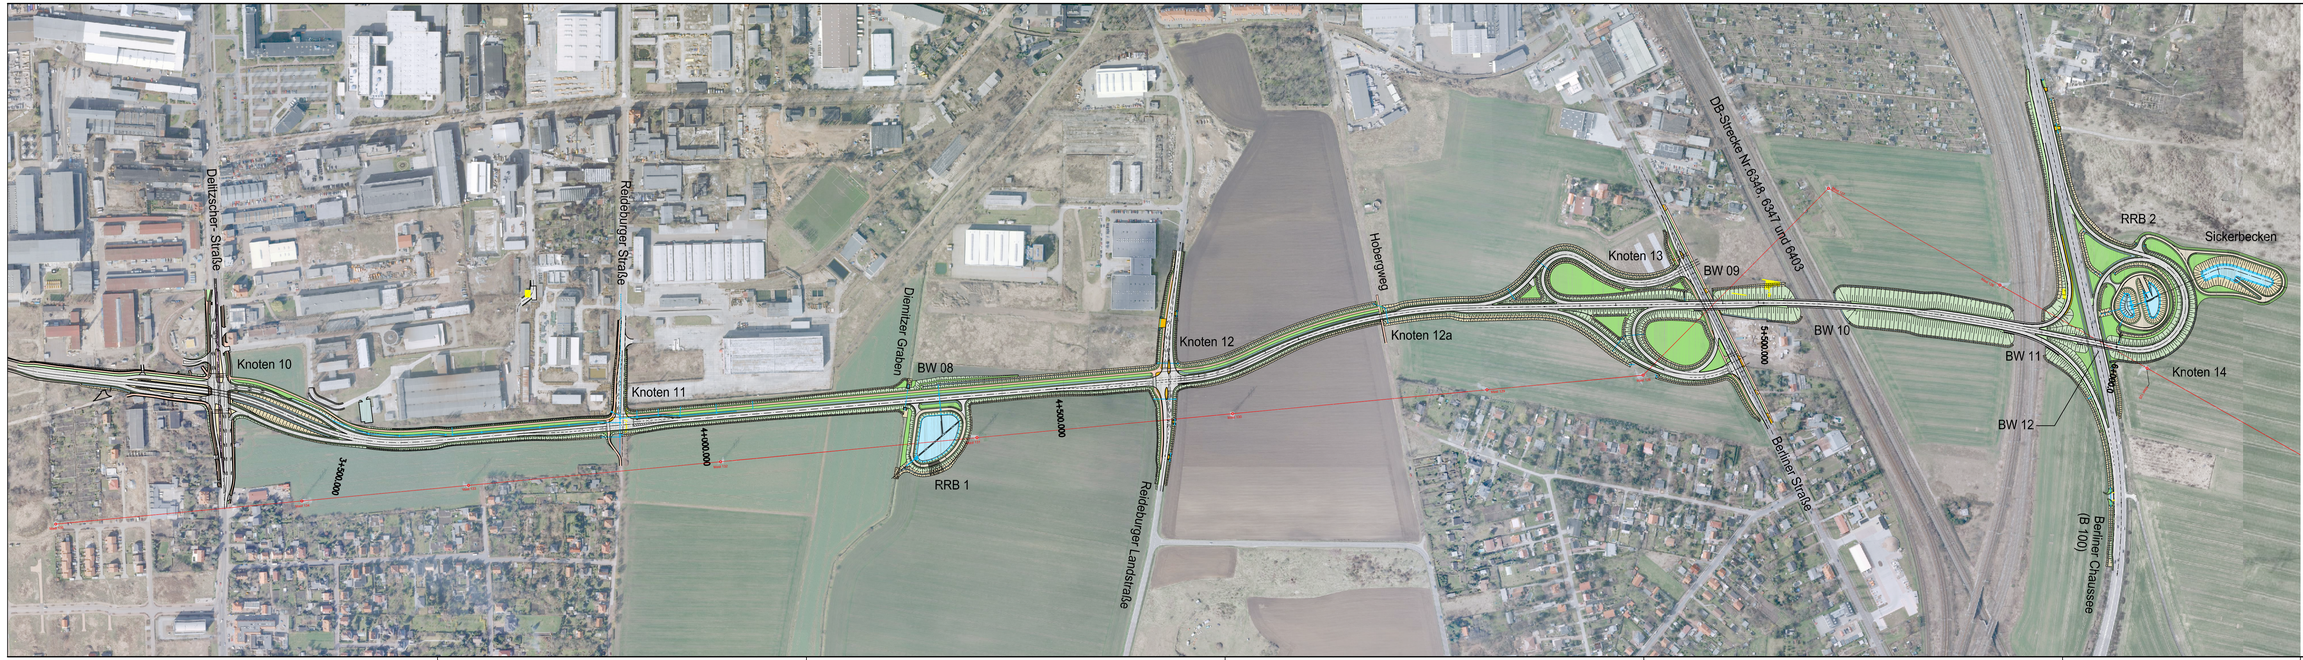

LEGENDE

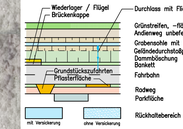

halle saale

Stadt Halle (Saale)
Straßen- und Tiefbauamt
Halle (Saale)

Übersichtsplan (Luftbild)
Trassierung der Straßenverkehrsanlagen

Haupterschließungsstraße Gewerbegebiete Halle - Ost

4. Bauabschnitt
Delitzscher Straße bis B 100
von Bau-km 3+350.000 bis 6+016.405

Anlage: 2	Stand:	Maßstab:
zum Baubeschluss	Okt. 2010	ohne