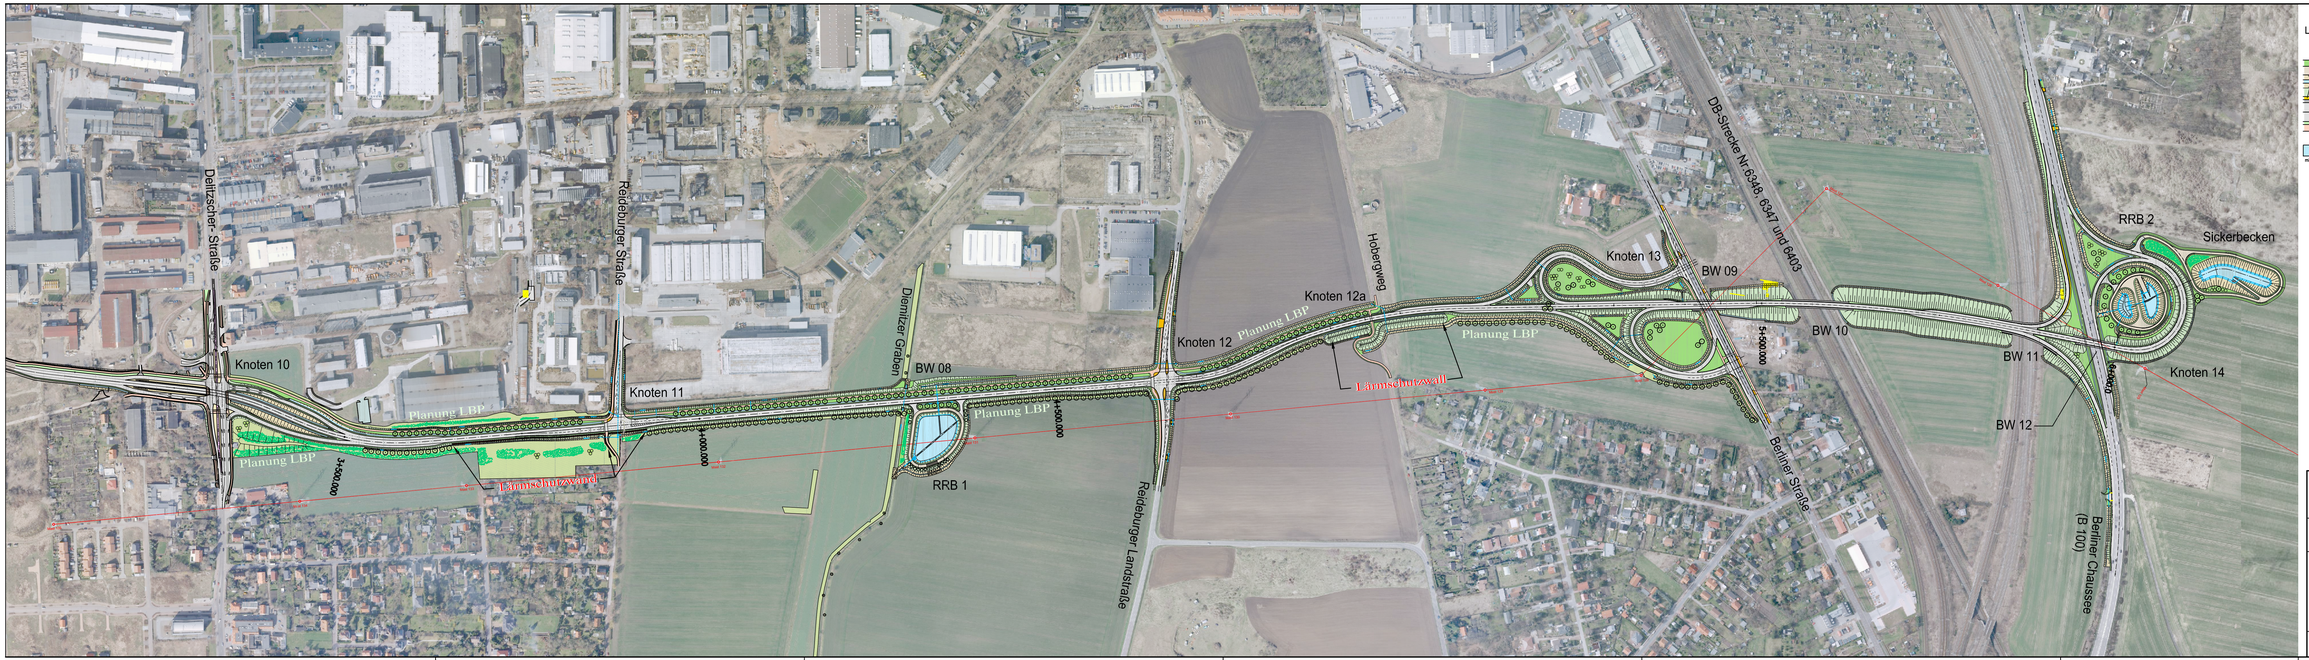

LEGENDE

- Wiederlager / Flügel
- Brückenkappe
- Durchlass mit Fließrichtungsangabe
- Grünstreifen, –fläche Anderweg unbefestigt
- Grabensohle mit Fließrichtungsangabe
- Geländedurchstoßpunkt
- Dammböschung
- Bankett
- Grundstückszufahrten
- Pflasterfläche
- Fahrbahn
- Radweg
- Parkfläche
- mit Versickerung
- ohne Versickerung
- Rückhaltebereich

halle saale GESELLSCHAFT

Stadt Halle (Saale)
Straßen- und Tiefbauamt
Halle (Saale)

Übersichtsplan (Luftbild)

Trassierung der Straßenverkehrsanlagen mit Darstellung der Landschaftspflegerischen Begleitmaßnahmen (LBP) und Lärmschutz

Haupterschließungsstraße Gewerbegebiete Halle - Ost

4. Bauabschnitt

Delitzscher Straße bis B 100

von Bau-km 3+350.000 bis 6+016.405

Anlage: 3	Stand:	Maßstab:
zum Baubeschluss	Okt. 2010	ohne