Straßenquerschnitt der HES Bereich Rad-/ Gehweg

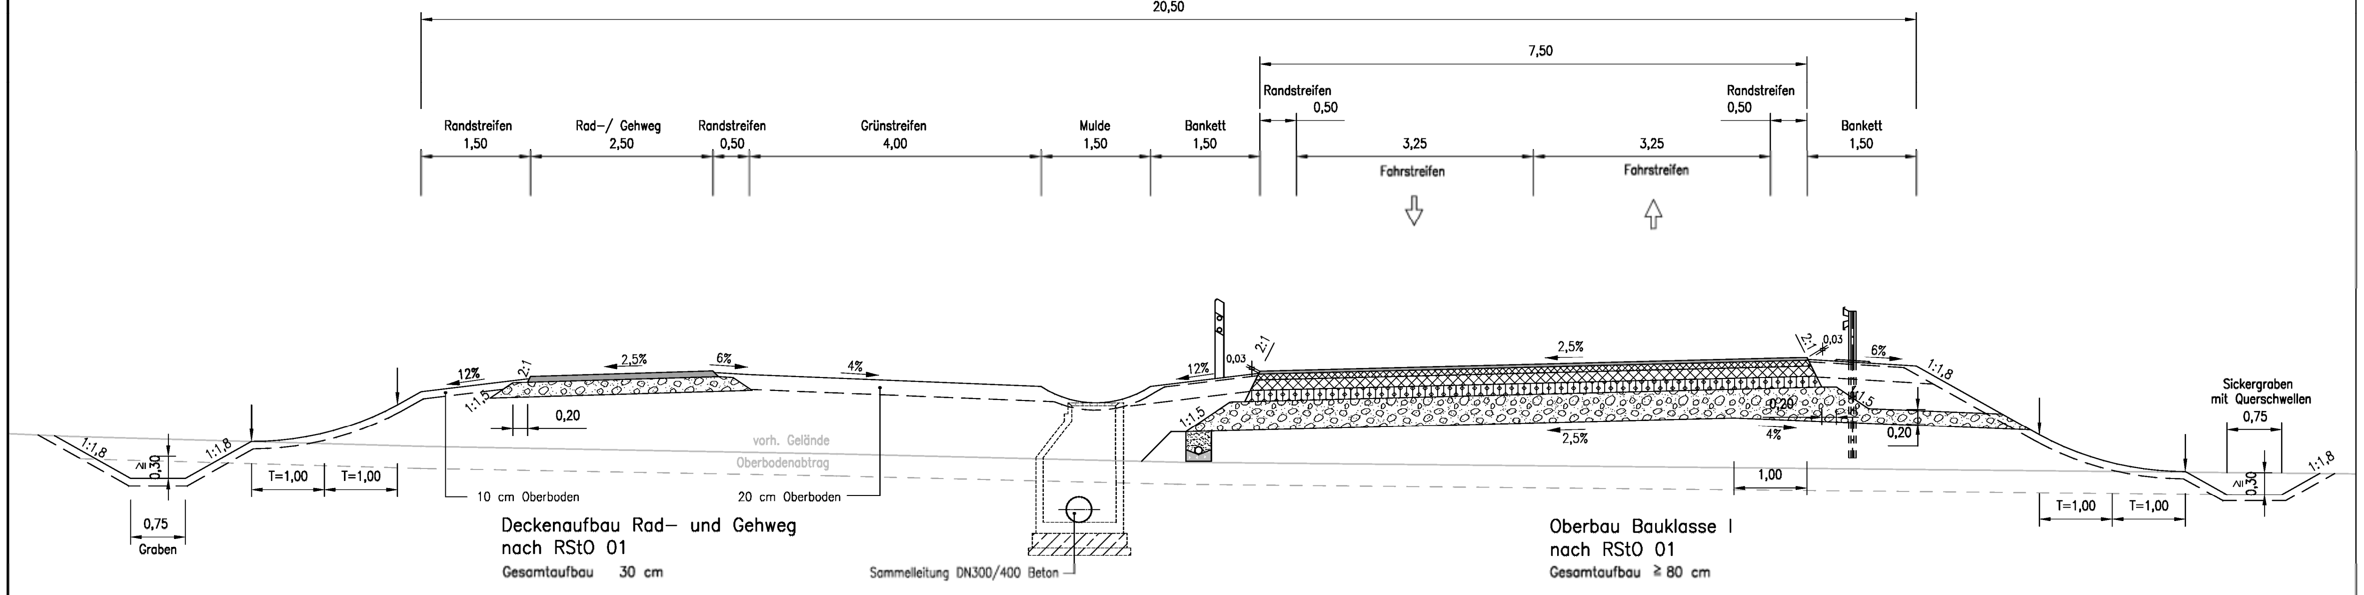

Kartengrundlage: Stadt Halle (Saale), FB Vermessung und Geodaten
Gauß-Krüger-Koordinatensystem (LS 150), Höhenbezugssystem NHN (HS 160)

Nr.	Art der Änderung	Datum	Name

Arbeitsgemeinschaft
HES 4. BA Halle

Herzog
Halle, den 30.05.2008

2008	Datum	Name
bearbeitet	21.05.	Mu.
gezeichnet	21.05.	Mut.
geprüft		

Obermeyer Planen+Beraten, Große Ulrichstr.57, 06108 Halle, Tel.: 0345/56415-0

Ingenieurbüro Dipl. Ing. H. Vössing GmbH, Augustastraße 1, 06108 Halle, Tel.: 0345/21788-0

Stork Plan & Control GmbH, Ludwigstr. 28, 06110 Halle, Tel.: 0345/68131-53

Haupterschließungsstraße Gewerbegebiete Halle - Ost

4. Bauabschnitt
Delitzscher Straße bis B 100

Unterlage: 6
Blatt: 1
Registrier Nr.

Datum	Zeichen
nachgeprüft:	

Haupterschließungsstraße von Bau-km 3+350.000 bis 6+016.405

PLANFESTSTELLUNGSUNTERLAGE

Straßenquerschnitt
HES - südl. Bereich
Rad-/ Gehweg
Maßstab: 1:50

Aufgestellt und überprüft:

06108 Halle, den
Stadt Halle -Dez. II Straßen- und Tiefbauamt

Im Auftrag: ....
Amtsleiter

Gesehen:

Halle, den

Im Auftrag:

erstellt: Muthma
Datum: 02.07.2008