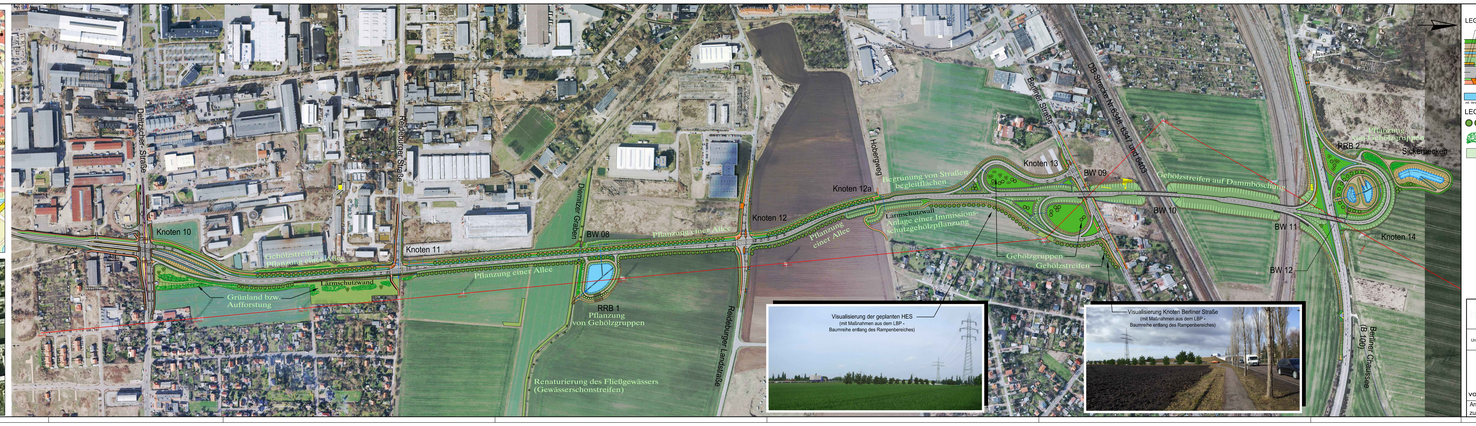

LEGENDE

LEGENDE LBP

Stadt Halle (Saale)
Straßen- und Tiefbauamt
Halle (Saale)

Übersichtsplan (Luftbild)

Untersuchungsschwerpunkt: Landschaftspflegerische Begleitmaßnahmen
gesetzliche Regelungsmaßnahmen

Haupterschließungsstraße Gewerbegebiete Halle - Ost

4. Bauabschnitt

Delitzscher Straße bis B 100

von Bau-km 3+350.000 bis 6+016.405

Anlage: 6.1	Stand:	Maßstab:
zum Baubeschluss	Okt. 2010	ohne