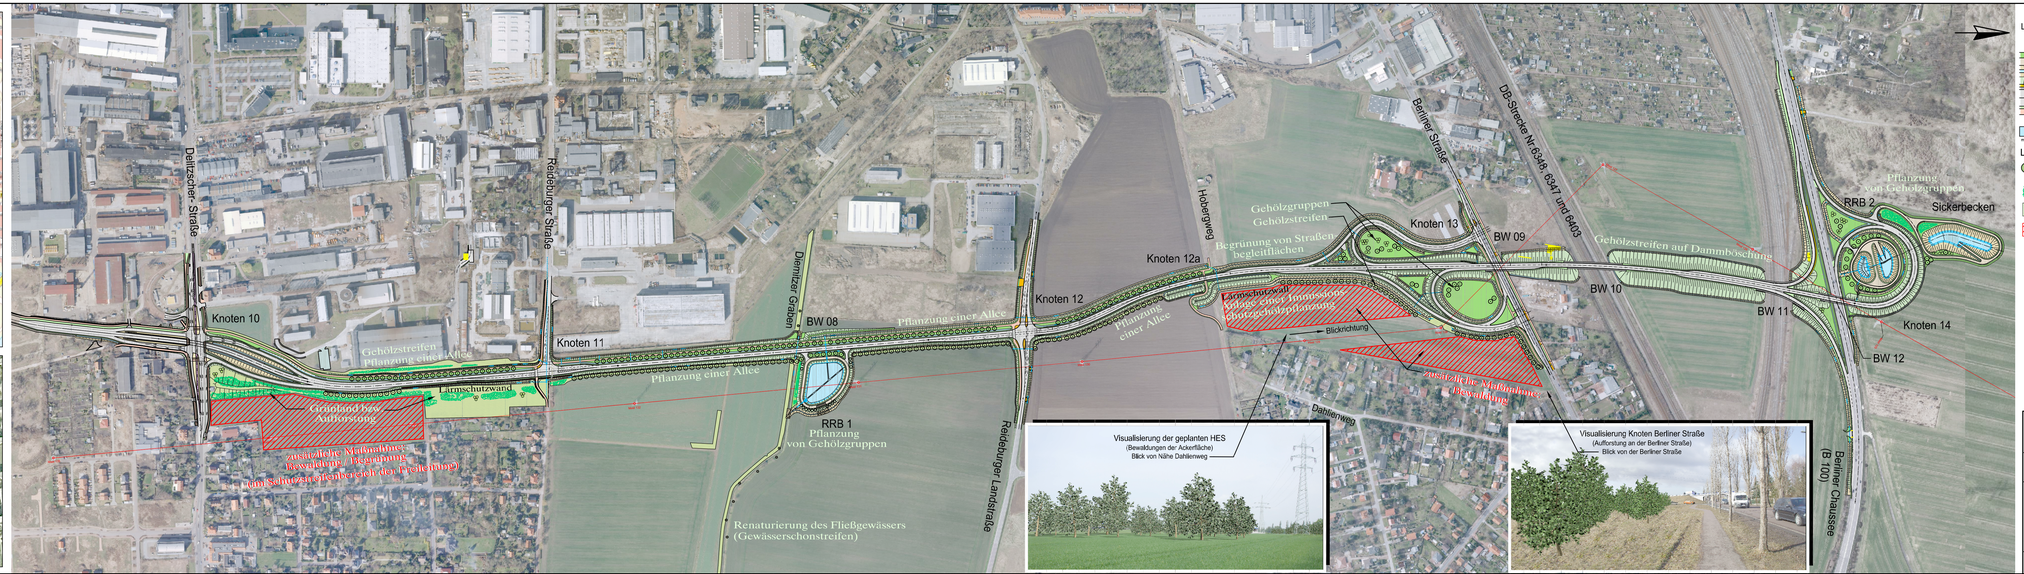

LEGENDE

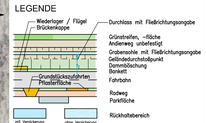

LEGENDE LBP

- Baumreihe / Allee entlang der gepl. HES
- lockere Gehölz- / Gruppenbepflanzung
- artenreiches Extensivgrünland
- zusätzliche Ansprüche Bewaldung LBP

hallesaale

Stadt Halle (Saale)
Straßen- und Tiefbauamt
Halle (Saale)

Übersichtsplan (Luftbild)

Untersuchungsgegenstand Landschaftspflegerische Begleitmaßnahme
- Empfehlungen außerhalb der Maßnahmen -

Haupterschließungsstraße Gewerbegebiete Halle - Ost

4. Bauabschnitt

Delitzscher Straße bis B 100

von Bau-km 3+350.000 bis 6+016.405

Anlage: 6.2	Stand:	Maßstab:
zum Baubeschluss	Okt. 2010	ohne