


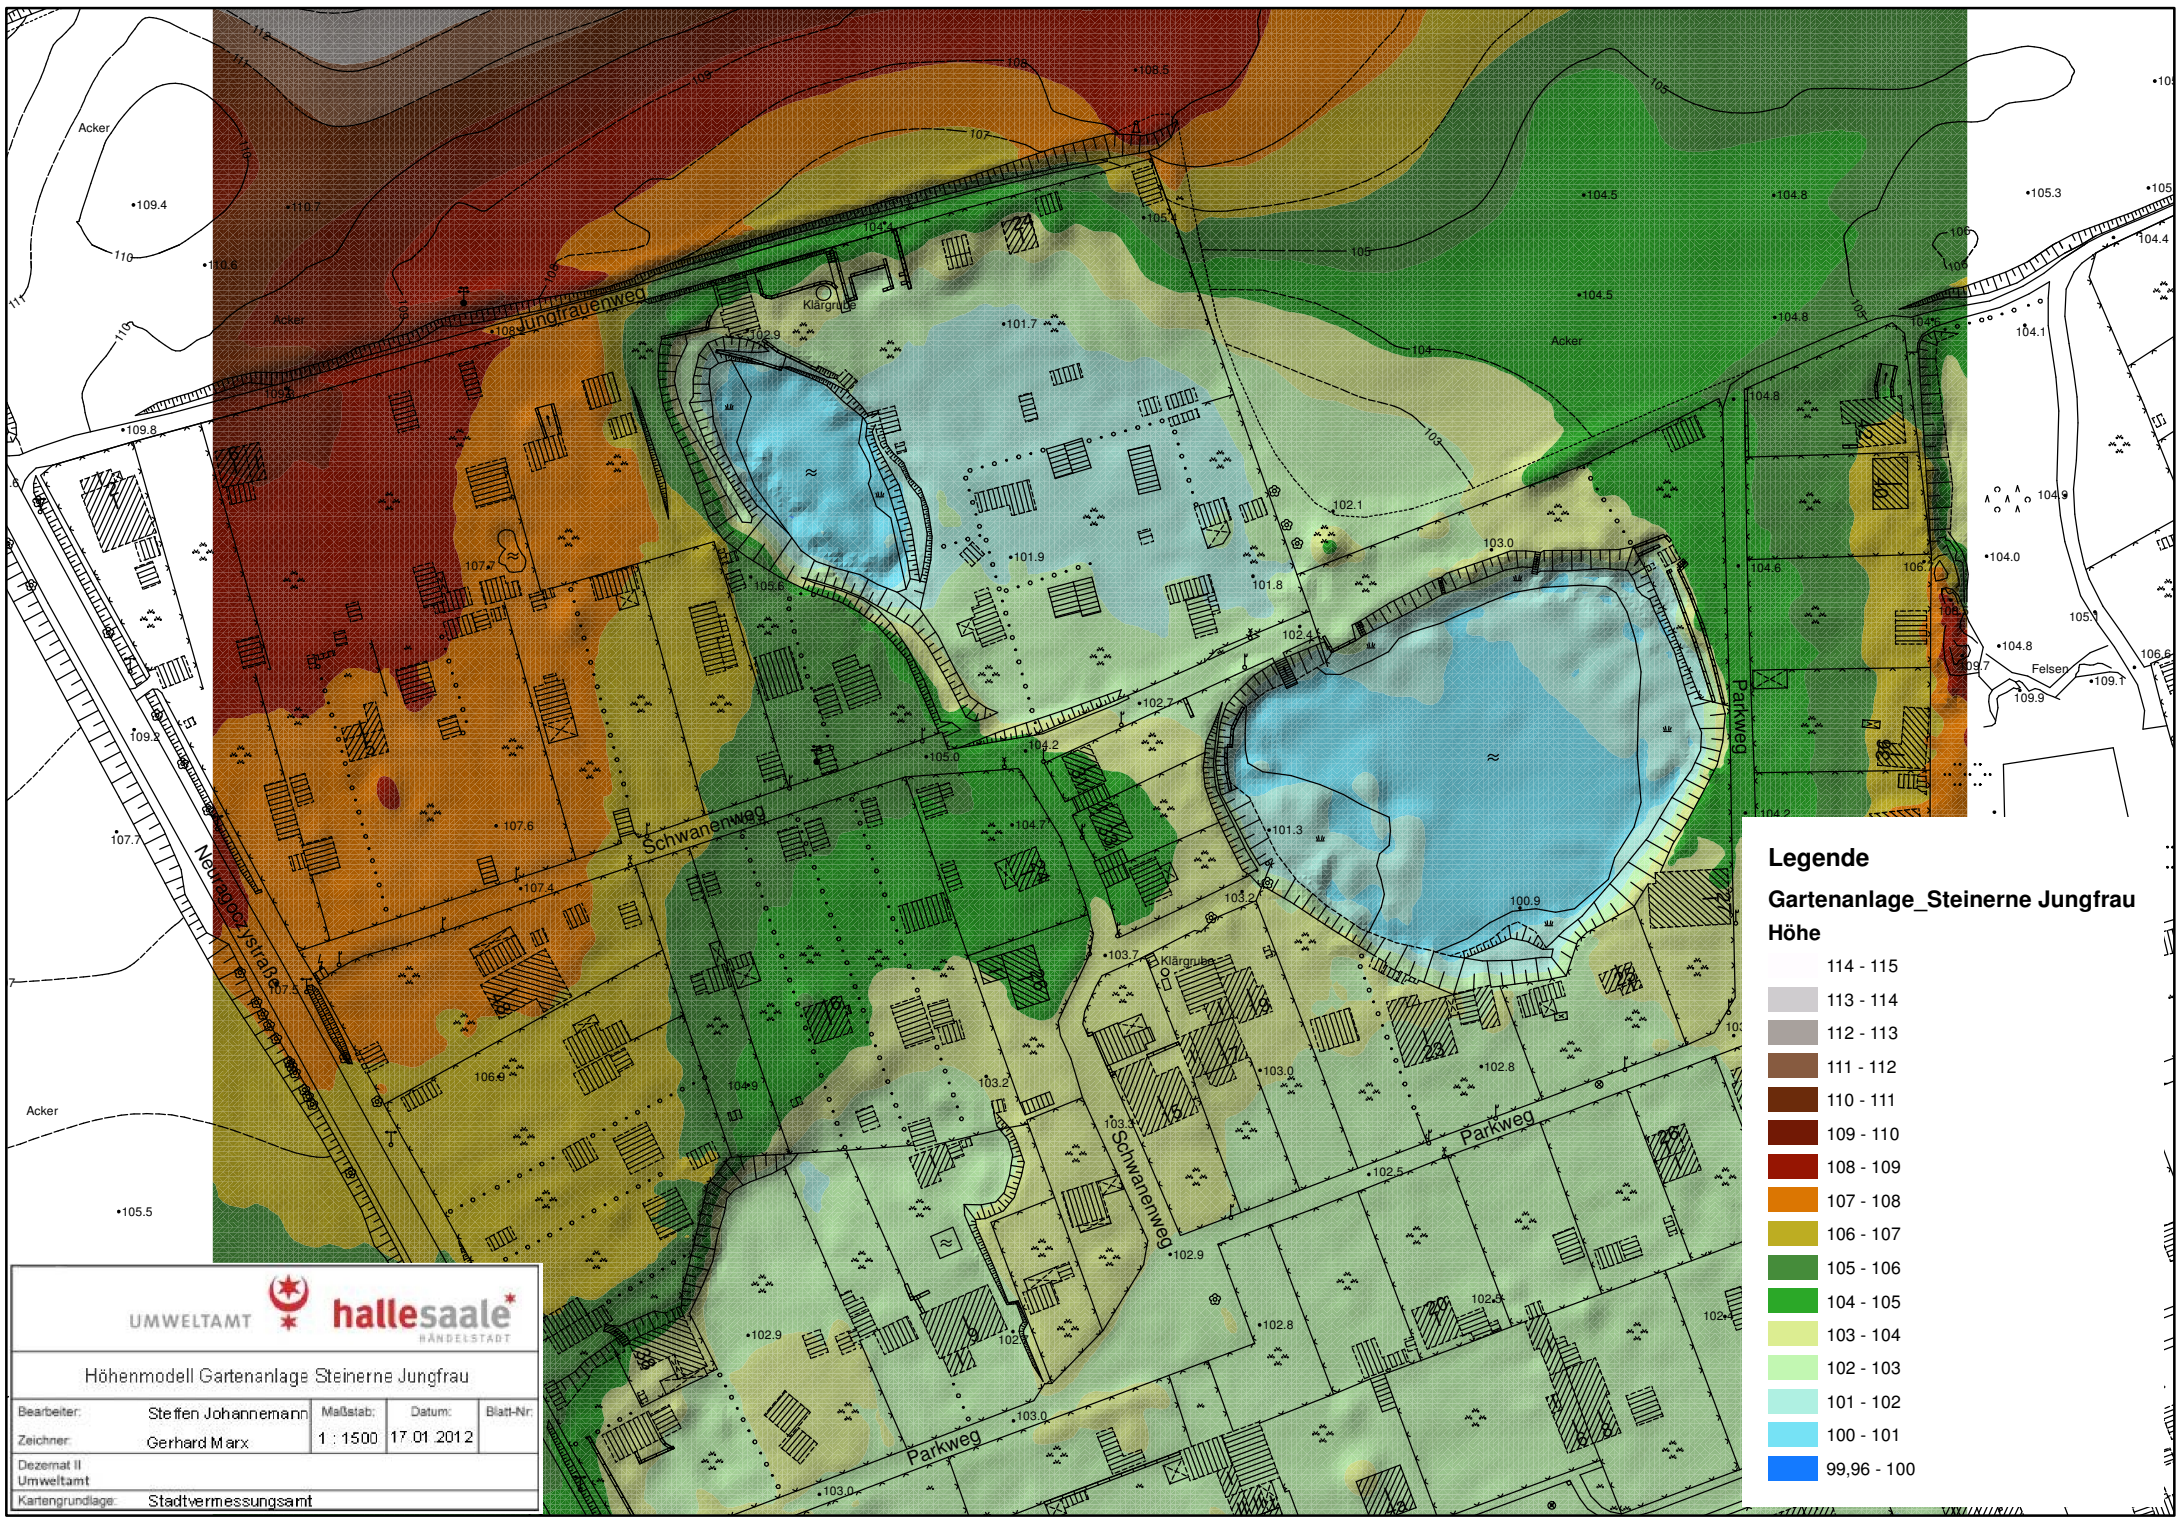

**Legende**

**Gartenanlage\_Steinerne Jungfrau**  
**Höhe**

- 114 - 115
- 113 - 114
- 112 - 113
- 111 - 112
- 110 - 111
- 109 - 110
- 108 - 109
- 107 - 108
- 106 - 107
- 105 - 106
- 104 - 105
- 103 - 104
- 102 - 103
- 101 - 102
- 100 - 101
- 99,96 - 100

Höhenmodell Gartenanlage Steinerne Jungfrau

|                                      |                     |          |            |           |
|--------------------------------------|---------------------|----------|------------|-----------|
| Bearbeiter:                          | Steffen Johannemann | Maßstab: | Datum:     | Blatt-Nr. |
| Zeichner:                            | Gerhard Marx        | 1 : 1500 | 17.01.2012 |           |
| Dezernat II<br>Umweltamt             |                     |          |            |           |
| Kartengrundlage: Stadtvermessungsamt |                     |          |            |           |