


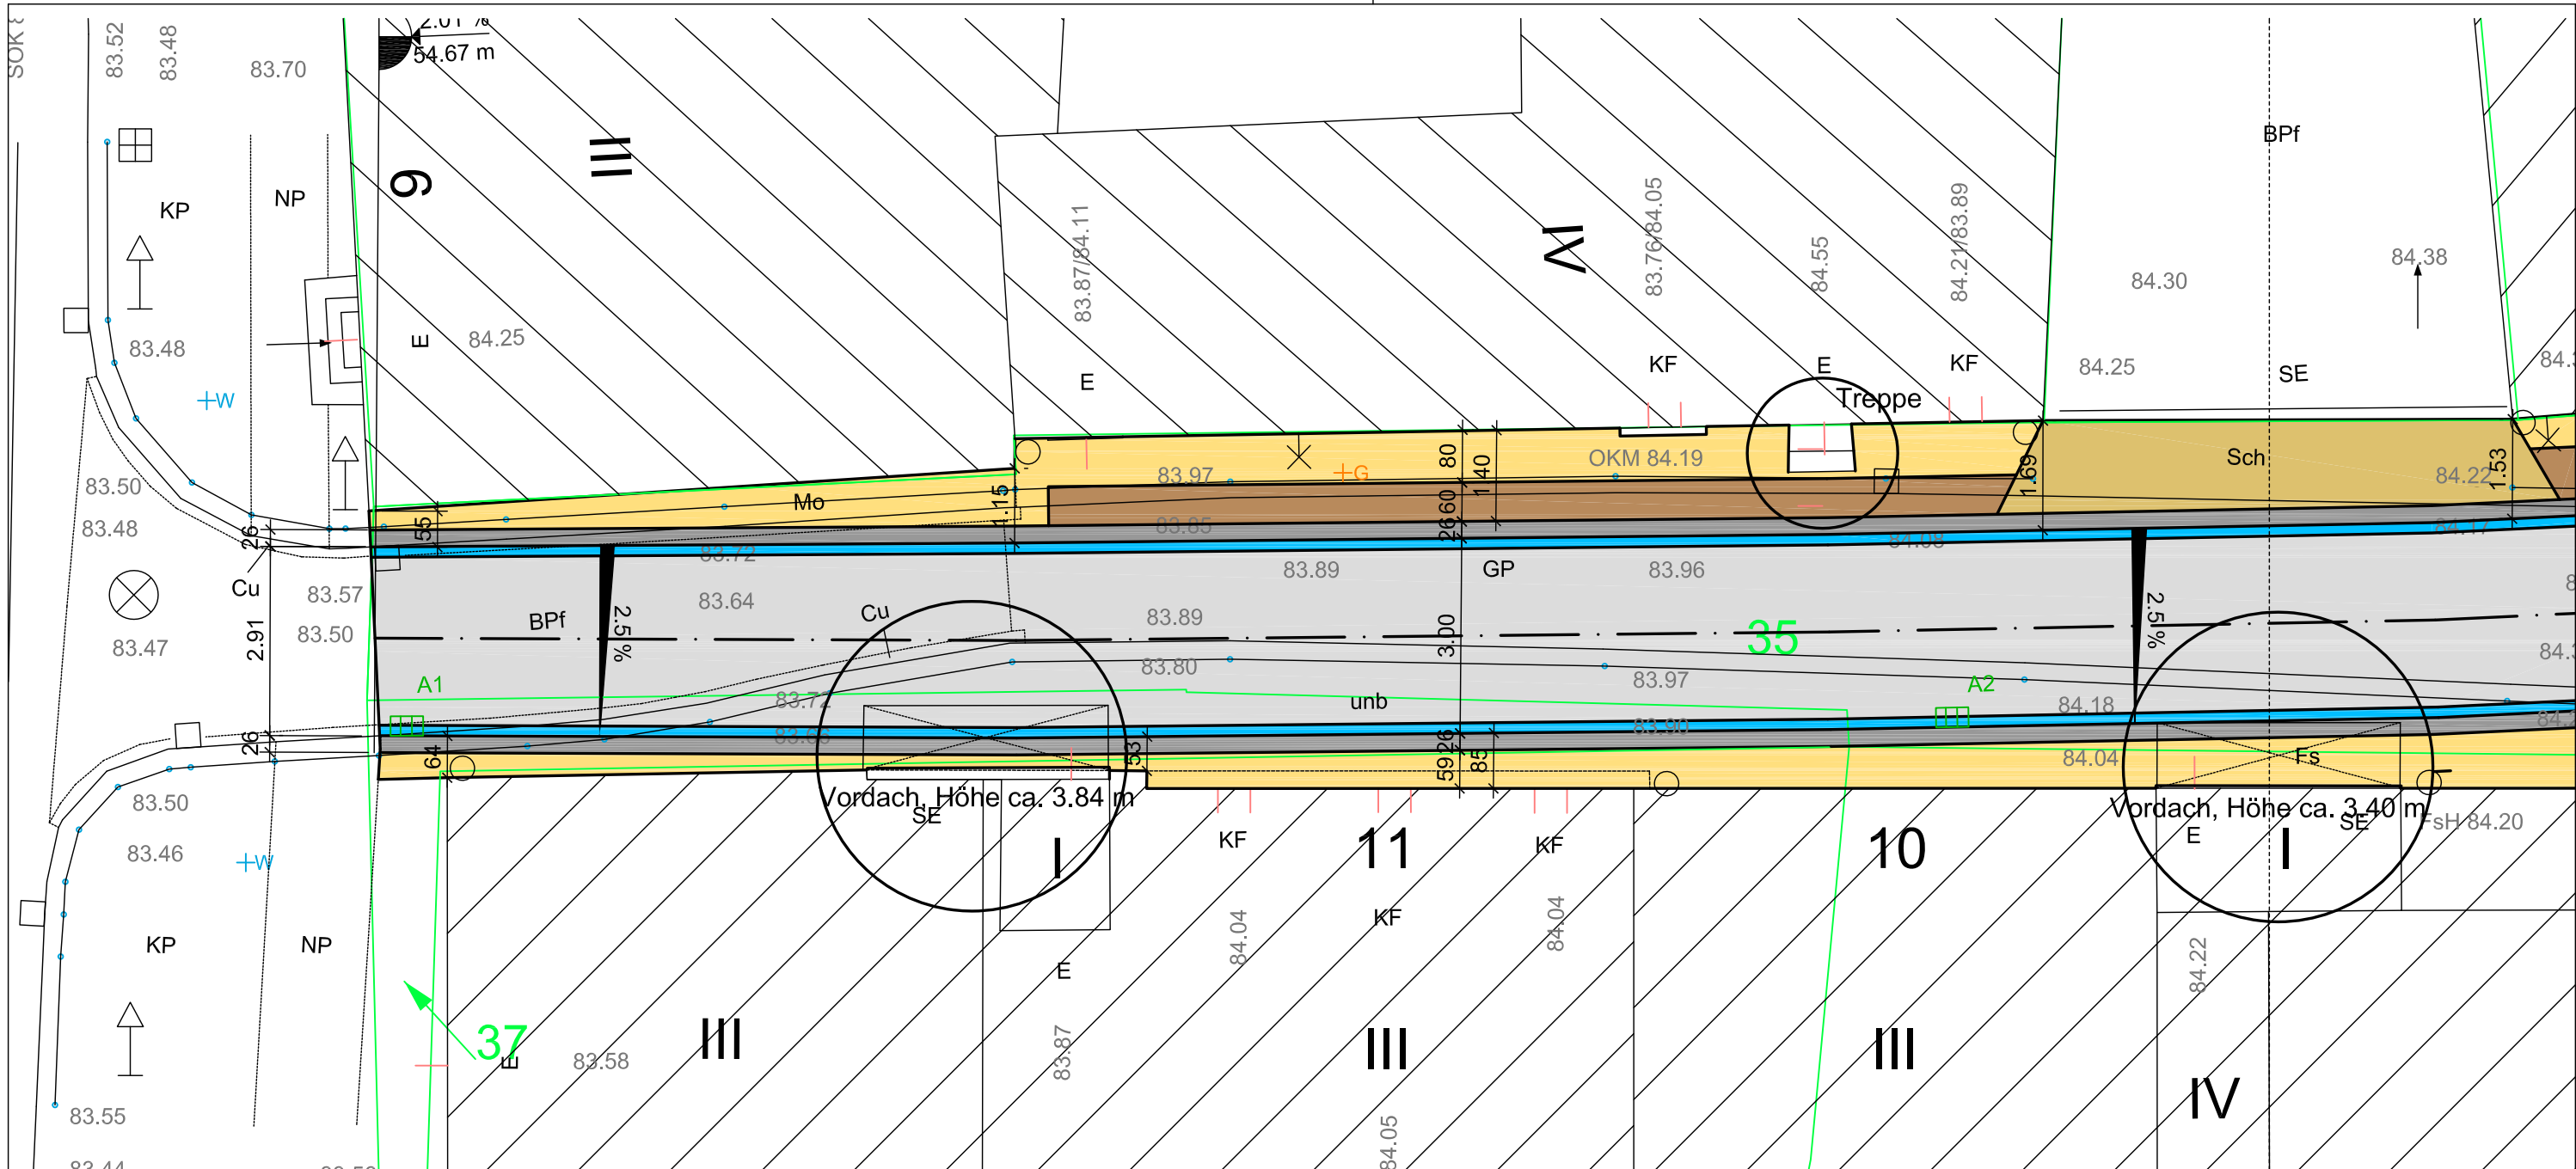

Legende

-  geplante Fahrbahn
-  geplante Läuferreihe
-  geplante Borde
-  geplante Zufahrten Kleinpflaster
-  geplante Gehwege Granitplatten
-  geplante Gehwege Mosaiksteinpflaster
-  Flurgrenze
-  Höhen
-  vorh. Baum
-  vorh. Abwasserschacht

Anlage 2

Lageplan - Teil 1

Stadt Halle (Saale)

"Großer Berlin"

Maßstab: ohne

Aufgestellt : den

Gesehen :