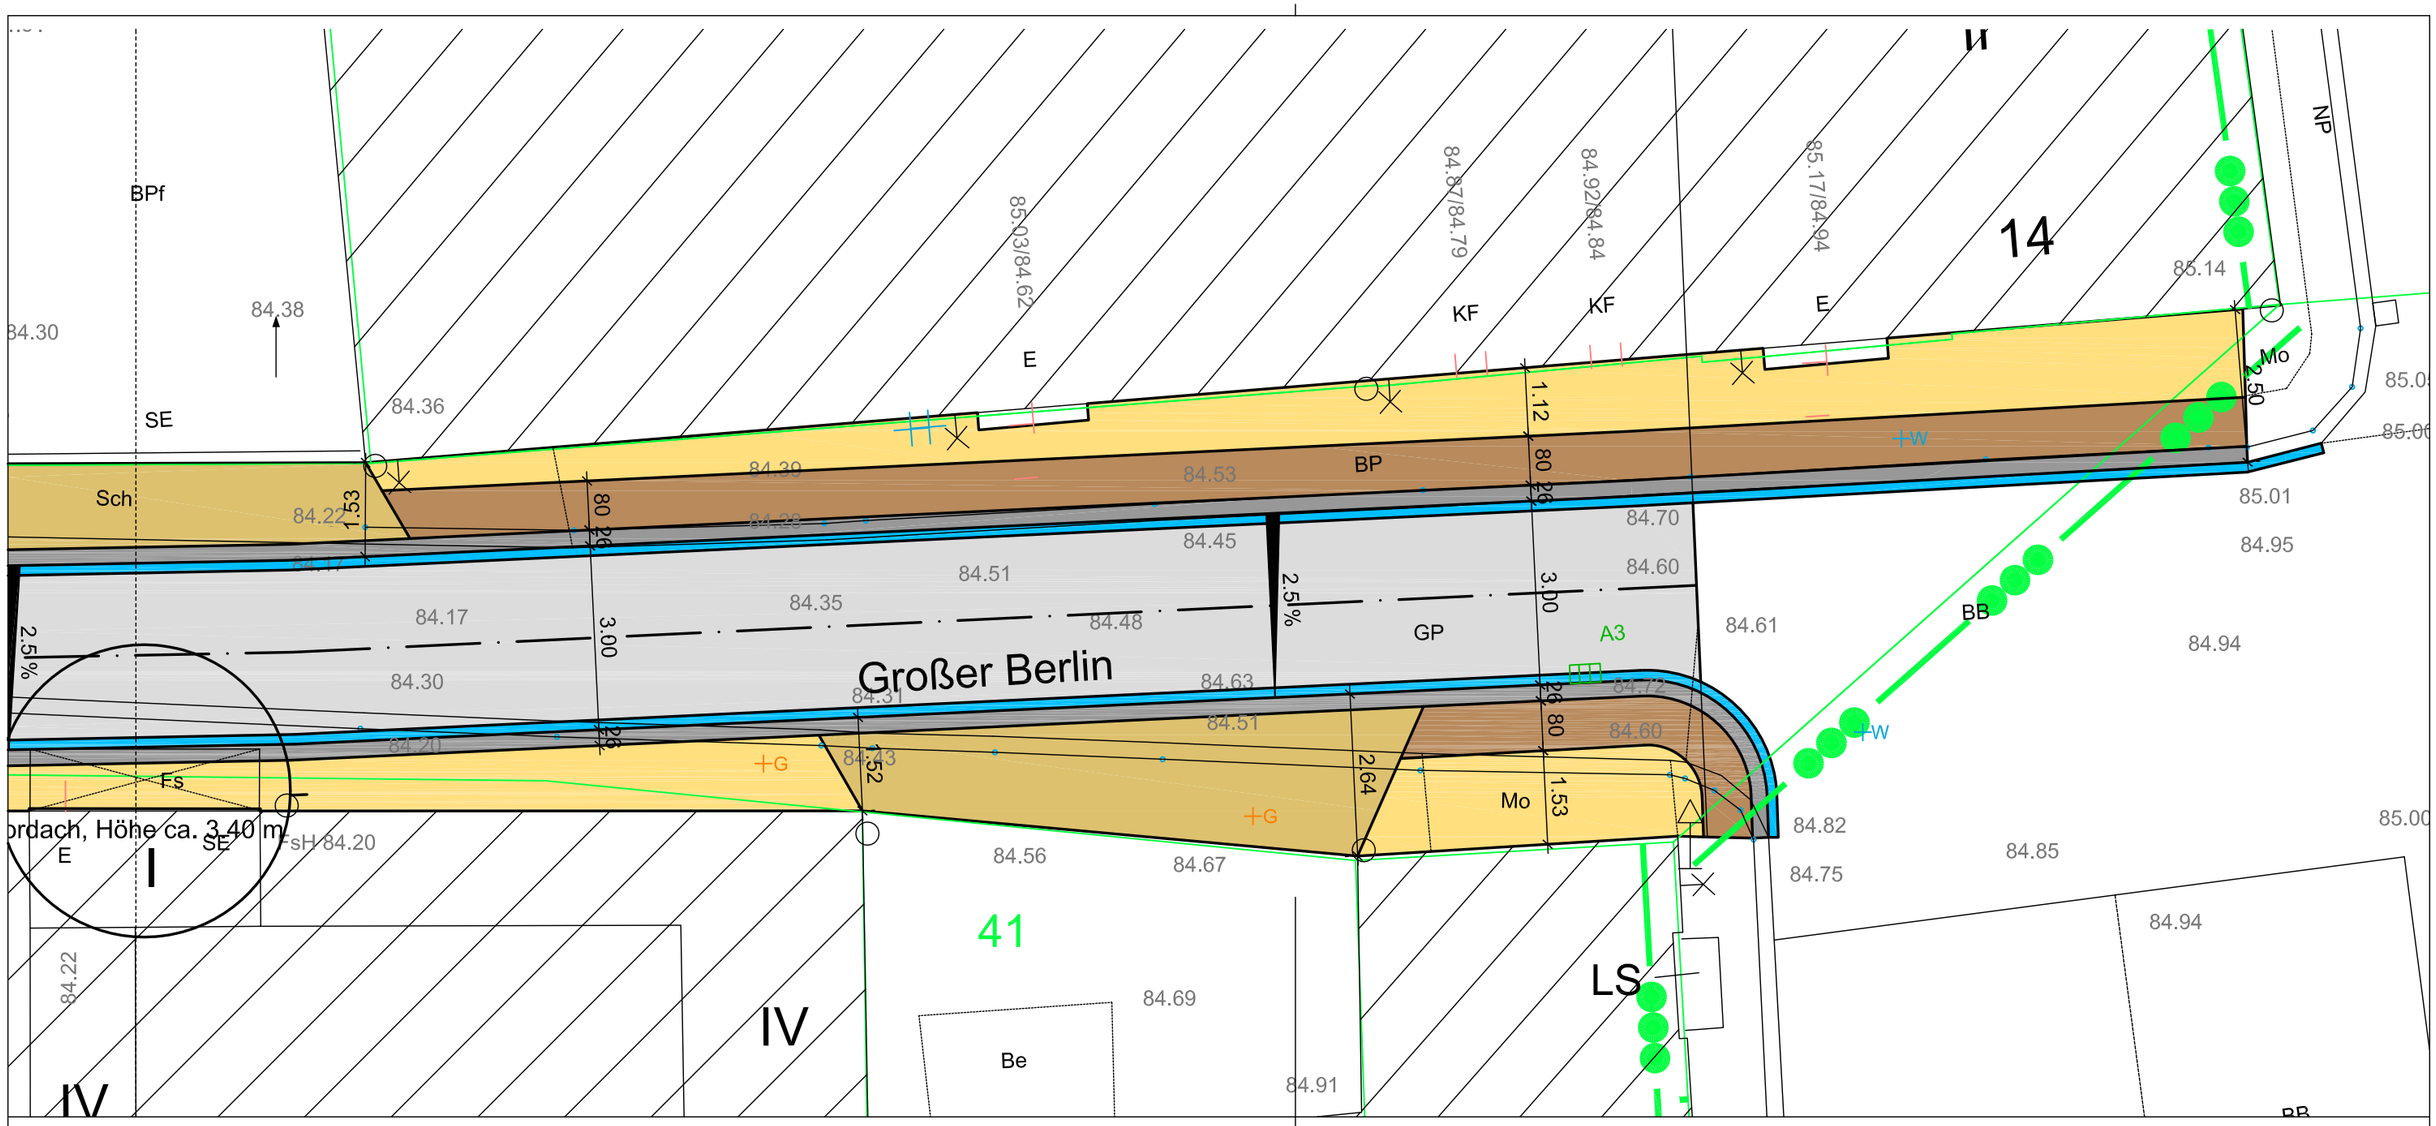

Legende

- geplante Fahrbahn
- geplante Läuferreihe
- geplante Borde
- geplante Zufahrten Kleinpflaster
- geplante Gehwege Granitplatten
- geplante Gehwege Mosaiksteinpflaster
- Flurgrenze
- 84.85 Höhen
- vorh. Baum
- vorh. Abwasserschacht

Anlage 2

Lageplan - Teil 2

Stadt Halle (Saale)
"Großer Berlin"

Maßstab: ohne

Aufgestellt : den

Gesehen :