STADT HALLE (SAALE) Bebauungsplan Nr. 75.1 Dessauer Platz, SB Warenhaus

TEIL A PLANZEICHNUNG

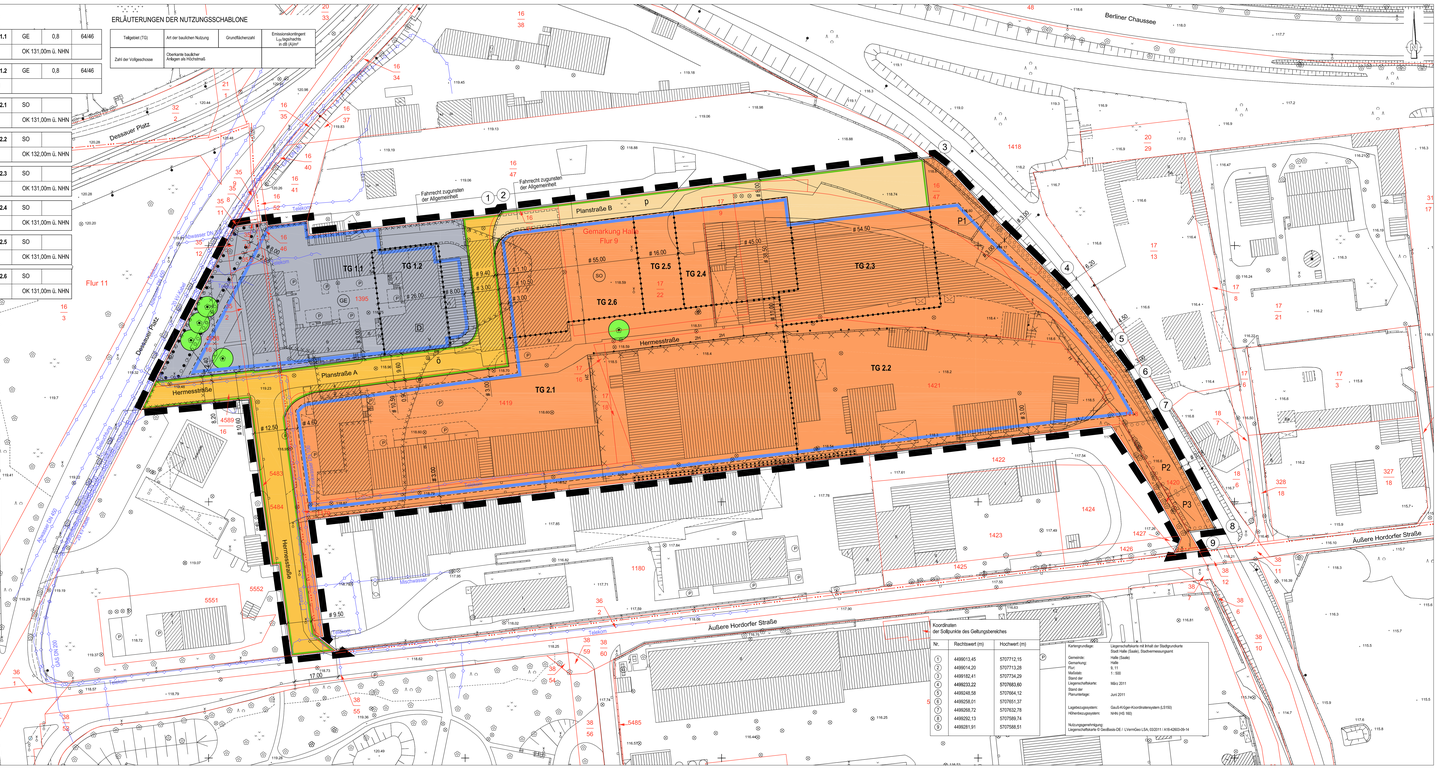

PLANZEICHENERKLÄRUNG

1. FESTSETZUNGEN — RECHTSGRUNDLAGE

Art der baulichen Nutzung — § 9 Abs. 1 Nr. 1 BauGB

- GE — Gewerbegebiet — § 8 BauNVO
- SO — Sondergebiet Einzelhandel — § 11 Abs. 2 BauNVO

Maß der baulichen Nutzung — § 9 Abs. 1 Nr. 1 BauGB

- 0,8 — Grundflächenzahl — §§ 16, 19 BauNVO
- II — Zahl der Vollgeschosse — §§ 16, 20 BauNVO
- OK 131,00m ü. NHN — Oberkante baulicher Anlagen als Höchstmaß in Meter über Normalhöhennull (NHN) — §§ 16, 18 BauNVO

Bauweise, Baugrenzen — § 9 Abs. 1 Nr. 2 BauGB

- Bauweise — Baugrenze — § 23 BauNVO

Verkehrsflächen — § 9 Abs. 1 Nr. 11 BauGB

- S — öffentliche Straßenverkehrsfläche — § 9 Abs. 1 Nr. 11 BauGB
- P — private Straßenverkehrsfläche — § 9 Abs. 1 Nr. 11 BauGB
- Straßenbegrenzungslinie — § 9 Abs. 1 Nr. 11 BauGB

Planungen, Nutzungsregelungen, Maßnahmen und Flächen für Maßnahmen zum Schutz, zur Pflege und zur Entwicklung von Boden, Natur und Landschaft — § 9 Abs. 1 Nr. 20 und 25 BauGB

- Umgrenzung von Flächen mit Bindungen für Bepflanzungen und für die Erhaltung von Bäumen, Sträuchern und sonstigen Bepflanzungen, gliedernd; von Flächen zum Anpflanzen von Bäumen, Sträuchern und sonstigen Bepflanzungen — § 9 Abs. 1 Nr. 25 a) und b) BauGB
- P1 — Umgrenzung von Flächen zum Anpflanzen von Bäumen, Sträuchern und sonstigen Bepflanzungen — § 9 Abs. 1 Nr. 25 b) BauGB
- Umgrenzung von Flächen mit Bindungen für Bepflanzungen und für die Erhaltung von Bäumen, Sträuchern und sonstigen Bepflanzungen — § 9 Abs. 1 Nr. 25 b) BauGB
- Pflanzt zur Erhaltung von Bäumen — § 9 Abs. 1 Nr. 25 b) BauGB

Sonstige Planzeichen

- Grenze des räumlichen Geltungsbereiches — § 9 Abs. 7 BauGB
- Abgrenzung unterschiedlicher Nutzung oder Abgrenzung des Maßes der Nutzung innerhalb eines Baugebiets — § 16 Abs. 5 BauNVO
- mit Geh-, Fahr- und Leitungsrechten zu belastende Flächen — § 9 Abs. 1 Nr. 21 und Abs. 6 BauGB
- 18.00 — Bemaßungslinie mit Maßangabe in Meter
- # — Abstandsmaß parallel
- rechter Winkel

2. KENNZEICHNUNGEN, NACHRICHTLICHE ÜBERNAHMEN UND HINWEISE

- Umgrenzung der Flächen, bei denen Belastung besonderer baulicher Vorkehrungen gegen äußere Einwirkungen erforderlich ist — § 9 Abs. 5 Nr. 1 i. Abs. 6 BauGB
- Umgrenzung der Flächen, deren Böden erheblich mit umweltgefährdenden Stoffen belastet sind — § 9 Abs. 5 Nr. 3 und Abs. 8 BauGB

Hauptversorgungs- und Hauptabwasserleitungen — § 9 Abs. 6 BauGB

- unterirdisch (entsprechend Sicherungsnahmen der Versorgungsunternehmen)

Regelungen für die Stadterhaltung und für den Denkmalschutz — § 9 Abs. 6 BauGB

- D — Einzelanlagen, die dem Denkmalschutz unterliegen

3. BESTANDSANGABEN NACH DIN 18702 (AUSZUGSWEISE)

Planzeichen der Kartengrundlage (auszugsweise)

- nichtöffentliches Gebäude
- Wirtschaftsgebäude
- Böschung
- Mauer
- Zaun
- Baum
- Gemarkungsgrenze
- Flurgrenze
- Flurstücksgrenze
- 10 / 1 — Flurstücksnummer
- Sollpunkt des Geltungsbereiches

TEIL B TEXTLICHE FESTSETZUNGEN

PLANUNGSRECHTLICHE FESTSETZUNGEN

1.0 Art der baulichen Nutzung (§ 9 Abs. 1 Nr. 1 BauGB)

1.1 Sondergebiet (SO) - Einzelhandel (§ 11 Abs. 2 BauNVO)
Festgesetzt wird ein Sondergebiet für Einzelhandel.
Das Sondergebiet Einzelhandel dient der Unterbringung von unterschiedlichen, teils großflächigen Einzelhandelsbetrieben sowie nutzungsartgleichen Einzelhandlungen und Anlagen für sportliche Zwecke. Es dient der Versorgung der Stadt und Langerlumen sowie der funktionellen Zusammenfassung mit den Einzelhandelsbetrieben ähnlicher Dienstleistungsunterkünften und Handwerksbetriebe entsprechend den nachfolgenden, zulässigen/ausgeschlossenen Festsetzungen.

1.1.1 *TG 2.1 Sondergebiet Ziellpätze*
Zulässig sind Parkierungsanlagen und die auf die Einzelhandelsnutzungen bezogenen Nebenanlagen (wie Einkaufswagenaufbewahrungsplätze und mobile Verkaufsstände).

1.1.2 *TG 2.2 Sondergebiet 88-Warenhaus*
Zulässig sind ein 88-Warenhaus und die in funktionellem Zusammenhang mit dem 88-Warenhaus stehenden Dienstleistungseinrichtungen und Handwerksbetriebe.
Zulässig ist eine Verkaufsfläche von maximal 3.800 m² in der Weise, dass je m² Tatlgebietsfläche 0,472 m² Verkaufsfläche errichtet werden dürfen.

1.1.3 *TG 2.3 Sondergebiet Gartenfachmarkt*
Zulässig ist ein Gartenfachmarkt.
Zulässig ist eine Verkaufsfläche von maximal 600 m² in der Weise, dass je m² Tatlgebietsfläche 0,266 m² Verkaufsfläche errichtet werden dürfen.

1.1.4 *TG 2.4 Sondergebiet Zoofachmarkt*
Zulässig ist ein Zoofachmarkt.
Zulässig ist eine Verkaufsfläche von maximal 1.200 m² in der Weise, dass je m² Tatlgebietsfläche 0,752 m² Verkaufsfläche errichtet werden dürfen.

1.1.5 *TG 2.5 Sondergebiet Fachmarkt für Bekleidung und Drogeriewaren*
Zulässig ist ein Fachmarkt für Bekleidung und Drogeriewaren.
Zulässig ist eine Verkaufsfläche für Bekleidung von maximal 250 m² und eine Verkaufsfläche für Drogeriewaren von maximal 150 m² in der Weise, dass je m² Tatlgebietsfläche 0,413 m² Verkaufsfläche für Bekleidung sowie 0,246 m² Verkaufsfläche für Drogeriewaren errichtet werden dürfen.

1.1.6 *TG 2.6 Sondergebiet Lebensmittelmarkt*
Zulässig ist ein Lebensmittelmarkt einschließlich der funktionell zugehörigen Einzelhandelsbetriebe des Lebensmittelhandwerks.
Zulässig ist eine Verkaufsfläche von maximal 800 m² in der Weise, dass je m² Tatlgebietsfläche 0,570 m² Verkaufsfläche errichtet werden dürfen.

1.1.7 In den Sondergebieten TG 2.2 bis TG 2.6 sind Verkaufsflächen nur im 1. Vollgeschoss zulässig.

1.1.8 In den Sondergebieten TG 2.2 bis TG 2.6 sind Stellplätze für Besucher und Mitarbeiter mit Ausnahme von Stellplätzen für Behinderte unzulässig.

1.2 Gewerbegebiet (GE) (§ 1 Abs. 5, 6, und 9 sowie § 8 BauNVO)

1.2.1 Einzelhandelsbetriebe sind nicht zulässig.

1.2.2 Anlagen für kirchliche, kulturelle und soziale Zwecke sind in den Gewerbegebieten TG 1.1, und TG 1.2 allgemein zulässig.

1.2.3 Im Gewerbegebiet sind gemäß § 1 Abs. 4 BauNVO i. V. m. § 9 Abs. 1 Nr. 24 BauGB nur solche Betriebe und Anlagen zulässig, deren gesamte Schallemission das Emissionskontingent L_{EK} nach DIN 45691 nicht überschreitet, das in der Nutzungsschablone angegeben ist, wobei der Wert vor dem Querstrich der Wert für den Tagzeit, der Wert nach dem Querstrich der Wert für die Nachtzeit ist. Die Dauer von Tag- und Nachtzeit richtet sich nach DIN 18005-1 von Mai 1987. Die Prüfung der Einhaltung erfolgt nach DIN 45691, Abschnitt 5.
Dabei berechnen sich die zulässigen Beurteilungspegel an den maßgeblichen Immissionsorten mit ihren jeweiligen Immissionsrichten entsprechend DIN ISO 9613-2 „Dämpfung des Schalls bei der Ausbreitung im Freien, Teil 2: Allgemeines Berechnungsverfahren" vom Oktober 1999.

2.0 Maß der baulichen Nutzung (§ 9 Abs. 1 Nr. 1 BauGB)

2.1 Für das Sondergebiet Einzelhandel wird eine Grundflächenzahl von 0,8 festgesetzt.

2.2 Im Gewerbegebiet sind in den Teilgebieten TG 1.1 und TG 1.2 Nebenanlagen nur auf der überbaubaren Grundstücksfläche zulässig.

3.0 Bauweise, überbaubare Grundstücksfläche (§ 9 Abs. 1 Nr. 2 BauGB)

3.1 Gemäß § 22 Abs. 4 BauNVO wird festgesetzt, dass in allen Tatgebieten Gebäudelängen von über 50 m zulässig sind. Die Grundstücksgrenzen dürfen überschritten werden.

4.0 Grünordnerische Festsetzungen (§ 9 Abs. 1 Nr. 25 BauGB)

4.1 Anpflanz- und Erhaltungsgebot
Auf den mit Anpflanz- und Erhaltungsgebot festgesetzten Flächen sind Laubgehölze auf der gesamten Länge als Hecken mit einem Pflanzabstand von maximal 0,5 m anzupflanzen und dauerhaft zu erhalten. Vorhandene Gehölzbestände sind zu ergänzen. Abgängige Gehölze sind entsprechend zu ersetzen.
Pflanzqualität Einzelbäume: Hochstamm, 3x verpflanzt, Stammumfang mindestens 14-16 cm

4.2 Pflanzgebot P1
Auf der mit Pflanzgebot P1 festgesetzten Fläche sind standortgerechte Laubgehölze auf der gesamten Länge als Hecken mit einem Pflanzabstand von maximal 1,5 m anzupflanzen und dauerhaft zu unterhalten. Vorhandene Gehölzbestände sind zu ergänzen. Abgängige Gehölze sind entsprechend zu ersetzen.

4.3 Pflanzgebote P2 und P3
Auf den mit Pflanzgebot P2 und P3 festgesetzten Flächen sind standortgerechte Laubgehölze auf der gesamten Länge und in einer Breite von 3,0 m als Hecken mit einem Pflanzabstand von maximal 1,0 m anzupflanzen und dauerhaft zu unterhalten. Innerhalb des Pflanzgebietes P3 darf die Hecke nur eine maximale Wuchshöhe von 1,0 m erreichen. Vorhandene Gehölzbestände sind zu ergänzen. Abgängige Gehölze sind entsprechend zu ersetzen. Auf der verbleibenden Fläche ist Rasen anzusäen.

4.4 Begrünung von Stellplätzen
Auf den Parkierungsanlagen ist je 6 Stellplätze in direkter Zuordnung zu den Stellplätzen mindestens ein Laubbaum aus heimischen Arten zu pflanzen und dauerhaft zu erhalten. Abgängige Bäume sind entsprechend zu ersetzen. Die Mindestgröße der Baumscheiben beträgt 12 m², wobei die kleine Breite mindestens 2,0 m betragen muss.
Im Bereich der Pflanzgebote P2 und P3 dürfen weder die erforderlichen Baumpflanzungen ausnahmsweise als Ausnahmeregelung zulässig.
Pflanzqualität: Hochstamm, 3x verpflanzt, Stammumfang mindestens 14-16 cm

Hinweis:
Der Gebäudeabriss hat erst nach der Brutzeit der Vögel ab Ende September zu beginnen und ist bis Ende Februar des darauffolgenden Jahres abzuschließen, um eine Störung während der Fortpflanzungs- und Aufzuchtzeit gemäß § 44 Abs. 1 BNatSchG zu vermeiden.

VERFAHRENSVERMERKE

Der Stadtrat hat am 16.09.2001 den Aufstellungsbeschluss zum Bebauungsplan Nr. 75 gefasst. Die ortsübliche Bekanntmachung des Aufstellungsbeschlusses ist im Amtsblatt Nr. 21 am 24.10.2001 erfolgt.

Halle, den .....

Siegel — Oberbürgermeisterin

Die frühzeitige Öffentlichkeitsbeteiligung gemäß § 3 Abs. 1 BauGB ist in der Zeit vom 14.11.2001 bis 27.11.2001 durchgeführt worden.

Halle, den .....

Siegel — Oberbürgermeisterin

Die frühzeitige Unterrichtung der von der Planung berührten Behörden und sonstigen Träger öffentlicher Belange gemäß § 4 Abs. 1 BauGB ist mit Schreiben vom 06.11.2001 erfolgt.

Halle, den .....

Siegel — Oberbürgermeisterin

Der Stadtrat hat am ..... den Entwurf des Bebauungsplanes Nr. 75.1 mit der Begründung einschließlich Umweltbericht zur Öffentlichen Auslegung bestimmt.

Halle, den .....

Siegel — Oberbürgermeisterin

Der Entwurf des Bebauungsplanes Nr. 75.1, bestehend aus der Planzeichnung (Teil A) und dem Text (Teil B) sowie der Begründung einschließlich Umweltbericht und den wesentlichen, bereits vorliegenden, umweltbezogenen Stellungnahmen haben gemäß § 3 Abs. 2 BauGB vom ..... bis zum ..... während der Öffnungszeiten öffentlich ausgelegen. Die öffentliche Auslegung ist mit dem Hinweis, dass Bedenken und Anregungen zur Niederschrift geltend gemacht werden können, sowie eine Stellungnahme nicht abgegeben bzw. nur eine solche mit Inhalt fristgerecht abgegebener Stellungnahmen bei der Beschlussfassung berücksichtigt werden können, und dass nicht fristgemäß abgegebene Stellungnahmen bei der Aufstellung des B-Plans nach § 4a Abs. 4 BauGB unberücksichtigt bleiben können, mit Ihrer Einverstanden gelten gemacht werden, die von Anbaupläne/Bauvorhaben betroffenen Grundstückseigentümer sowie die von der Planung berührten Träger öffentlicher Belange am ..... durch Anschreiben, ohne Fristen gelten gemacht werden können, am ..... im Amtsblatt Nr. ..... ortsüblich bekannt gemacht worden.

Halle, den .....

Siegel — Oberbürgermeisterin

Die von der Planung berührten Behörden und sonstigen Träger öffentlicher Belange sind mit Schreiben vom ..... zur Abgabe einer Stellungnahme aufgefordert worden.

Halle, den .....

Siegel — Oberbürgermeisterin

Der Stadtrat hat die eingebrachten Stellungnahmen, am ..... geprüft. Das Ergebnis ist mitgeteilt worden.

Halle, den .....

Siegel — Oberbürgermeisterin

Die verwendete Planzeichnung entspricht dem Inhalt des Liegenschaftskatasters und weist die städtebaulich bedeutsamen baulichen Anlagen sowie Straßen, Wege und Plätze vollständig nach. Sie ist hinsichtlich der darin enthaltenen Grenzen und Bezeichnungen sowie der Übereinstimmung der neu zu bildenden Grenzen in die Örtlichkeit ist einwandfrei nachgeprüft.

Halle, den .....

Siegel — Stadtvermessungsamt

Die geometrischen Festlegungen der neuen städtebaulichen Planung werden bestätigt.

Halle, den .....

Siegel — Stadtplanungsamt

Der Bebauungsplan Nr. 75.1, bestehend aus der Planzeichnung (Teil A) und dem Text (Teil B), wurde am ..... vom Stadtrat als Satzung beschlossen.
Die Begründung einschließlich Umweltbericht wurde gebilligt.

Halle, den .....

Siegel — Oberbürgermeisterin

Der Satzung des Bebauungsplanes Nr. 75.1, bestehend aus der Planzeichnung (Teil A) und dem Text (Teil B), wird hiermit ausgefertigt.

Halle, den .....

Siegel — Oberbürgermeisterin

Der Beschluss des Bebauungsplanes Nr. 75.1 sowie die Stelle, bei der Plan auf Dauer während der Dienststunden von jedermann eingesehen werden kann und über den Inhalt Auskunft zu erhalten ist, ist am ..... im Amtsblatt Nr. ..... ortsüblich bekannt gemacht worden. In der Bekanntmachung ist auf die Rechtswirkung des § 215 Abs. 2 BauGB hingewiesen worden. Die Satzung ist am ..... in Kraft getreten.

Halle, den .....

Siegel — Oberbürgermeisterin

Aufhebung/teilweise Aufhebung:
Für die gemeinschaftliche Gefährdeten Nr.75.2 ist die Rechtsgrung durch die Bestandskraft des Feststellungsbescheides des EBA eingetreten.

Halle, den .....

Siegel — Oberbürgermeisterin

STADT HALLE (SAALE)

Bebauungsplan Nr. 75.1

Dessauer Platz, SB-Warenhaus

Entwurf

Planungsbüro	StadtLandGrün Stadt- und Landschaftsplanung Am Kirschtor 10 06108 Halle (Saale)
Aktualitätsstand der Planung	20. Februar 2012
Gemarkung	Halle
Flur	9, 11
Maßstab	1 : 500
Kartengrundlage	Liegenschaftskarte mit Inhalt der Stadtgrundkarte Stadt Halle (Saale) Stadtvermessungsamt

Verzeichtigungen der Planunterlagen für gewerbliche Zwecke sind untersagt.

N:\Projekte\11-058 Hermes\CAD\B-Plan_Entwurf_20_Februar 2012.dwg