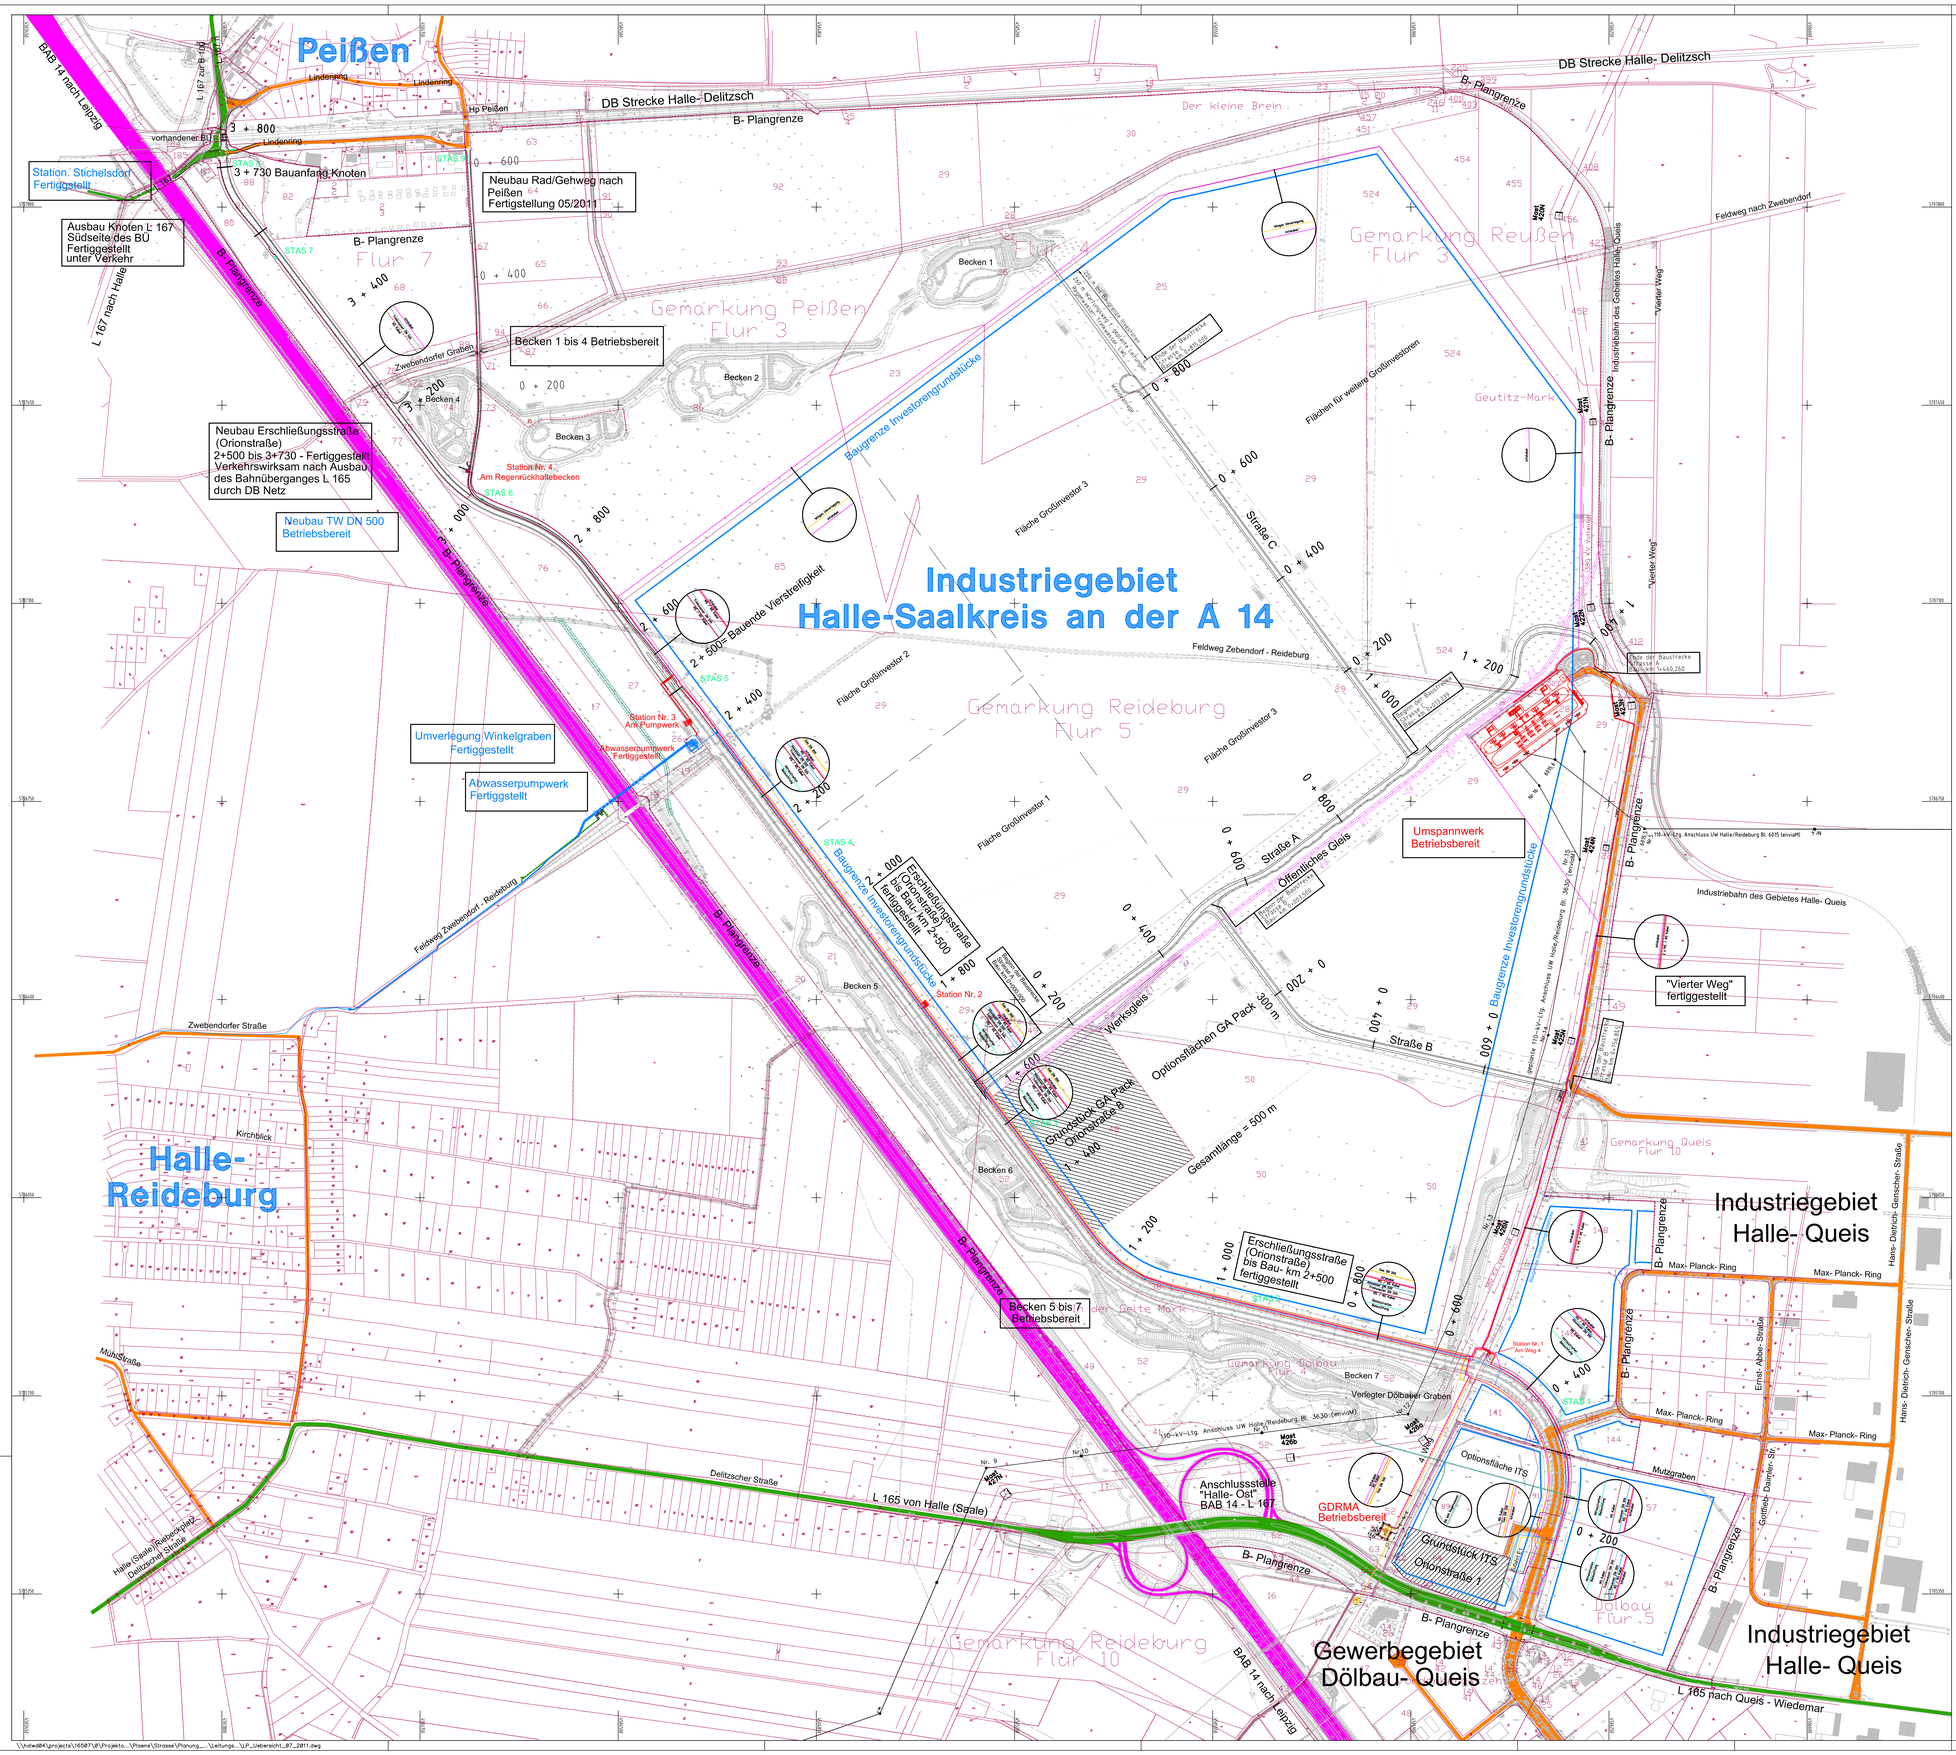

Stand Oktober 2011

Flurstücke:
- Station Stichelsdorf (neu 124 und 125)
- Abwasserpumpwerk (neu 26 und 27)
- GDRMA (neu 51 und 52)
- UW (neu 28, 29, 523 und 524)

neu gebildet

Straßenanlagen

- Bundesautobahn
- Landesstraße
- Kommunale Straße unter Verkehr
- Wirtschaftswege, Radwege, Gehwege - fertiggestellte Straßen ohne Freigabe für den öffentlichen Verkehr
- Geplante Straßen

Leitungsnetze und Anlagen der Entwicklungsgesellschaft

- Gas (DN 300, DN 200) Fertiggestellt - in Betrieb
- Gasdruckregel- und Meßanlage GDRMA Fertiggestellt - in Betrieb
- Elektroenergie (20KV und 1KV Kabel) Fertiggestellt - in Betrieb
- Umspannwerk Fertiggestellt - in Betrieb
- Station Mittelspannung / Niederspannung Fertiggestellt - in Betrieb
- Abwasser (DN 500, DN 300) Fertiggestellt - in Betrieb
- Abwasserpumpwerk Fertiggestell
- Trinkwasser (DN 500, DN200) Fertiggestellt - in Betrieb
- Informationskabel (LWL) in Betrieb
- Straßenbeleuchtung (nicht dargestellt) - Lage im Mittelstreifen / Banketten -
- Straßenanschlußsäule (STAS) f. Beleuchtung
- Straßenentwässerung (nicht dargestellt) - Lage im Mittelstreifen / unter Fahrbahnen -

Kartengrundlage: Stadt Halle (Saale), Fachbereich Vermessung und Geodaten
Lagestatus: Gauß-Krügen-System LS 150
Höhenstatus: HN (HS 150)

Nr.	Art der Änderung	Datum	Name

Auftraggeber
Entwicklungsgesellschaft
Industriegebiet Halle-Saalkreis mbH & Co.KG
Marktplatz 1
06100 Halle (Saale)

Halle (Saale), den

Auftragnehmer
OBERMEYER ALBIS-BAUPLAN GmbH
Karmstraße 2
04275 Leipzig
Tel.:0341/3080-0
Fax:0341/3080-222 u. 213

Planverfasser der Objektplanung:
OBERMEYER PLANEN + BERATEN GmbH
Große Ulrichstr. 57
06108 Halle
Tel.:0345/6841-0
Fax:0345/6841-5-5

Halle (Saale), den

Straßenausbaustrecke Erschließungsstraße (ES)
Entwicklungsgesellschaft Industriegebiet Halle-Saalkreis mbH & Co. KG

Halle (Saale), den

Straße ES von km Bau 0+044,383 bis km Bau 3+730,000
(Nächster Ort) Halle/ Saale

Phase:	Leistungsbereich	Maßstab:	Status:
Vorbereitung	Leitungskoordinierung	1 : 3500	

Planinhalt
Industriegebiet Halle - Saalkreis an der A 14
Erschließungsstraße
Übersichtslageplan Leitungen, Kataster, Anlagen im Bestand, im Bau und in der Planung

Unterlage: 3
Blatt: 1

Gez.: Sie	Bearb.: Sie	Gepr.:	Erst.Datum: 07/2011	Prüfdatum:	
16507 .000 .000 .2			.PS .00.000 .000.	07/2011	00
Projekt-Nummer	Teil-Objekt	Teil-Gebiet	Lfd.Nr.	Stand-Datum	Index

\\halwe004\projects\16507\8\Projekte...\Plaene\Strasse\Planung...\Leitungs...\LP...\Uebersicht_07_2011.dwg