


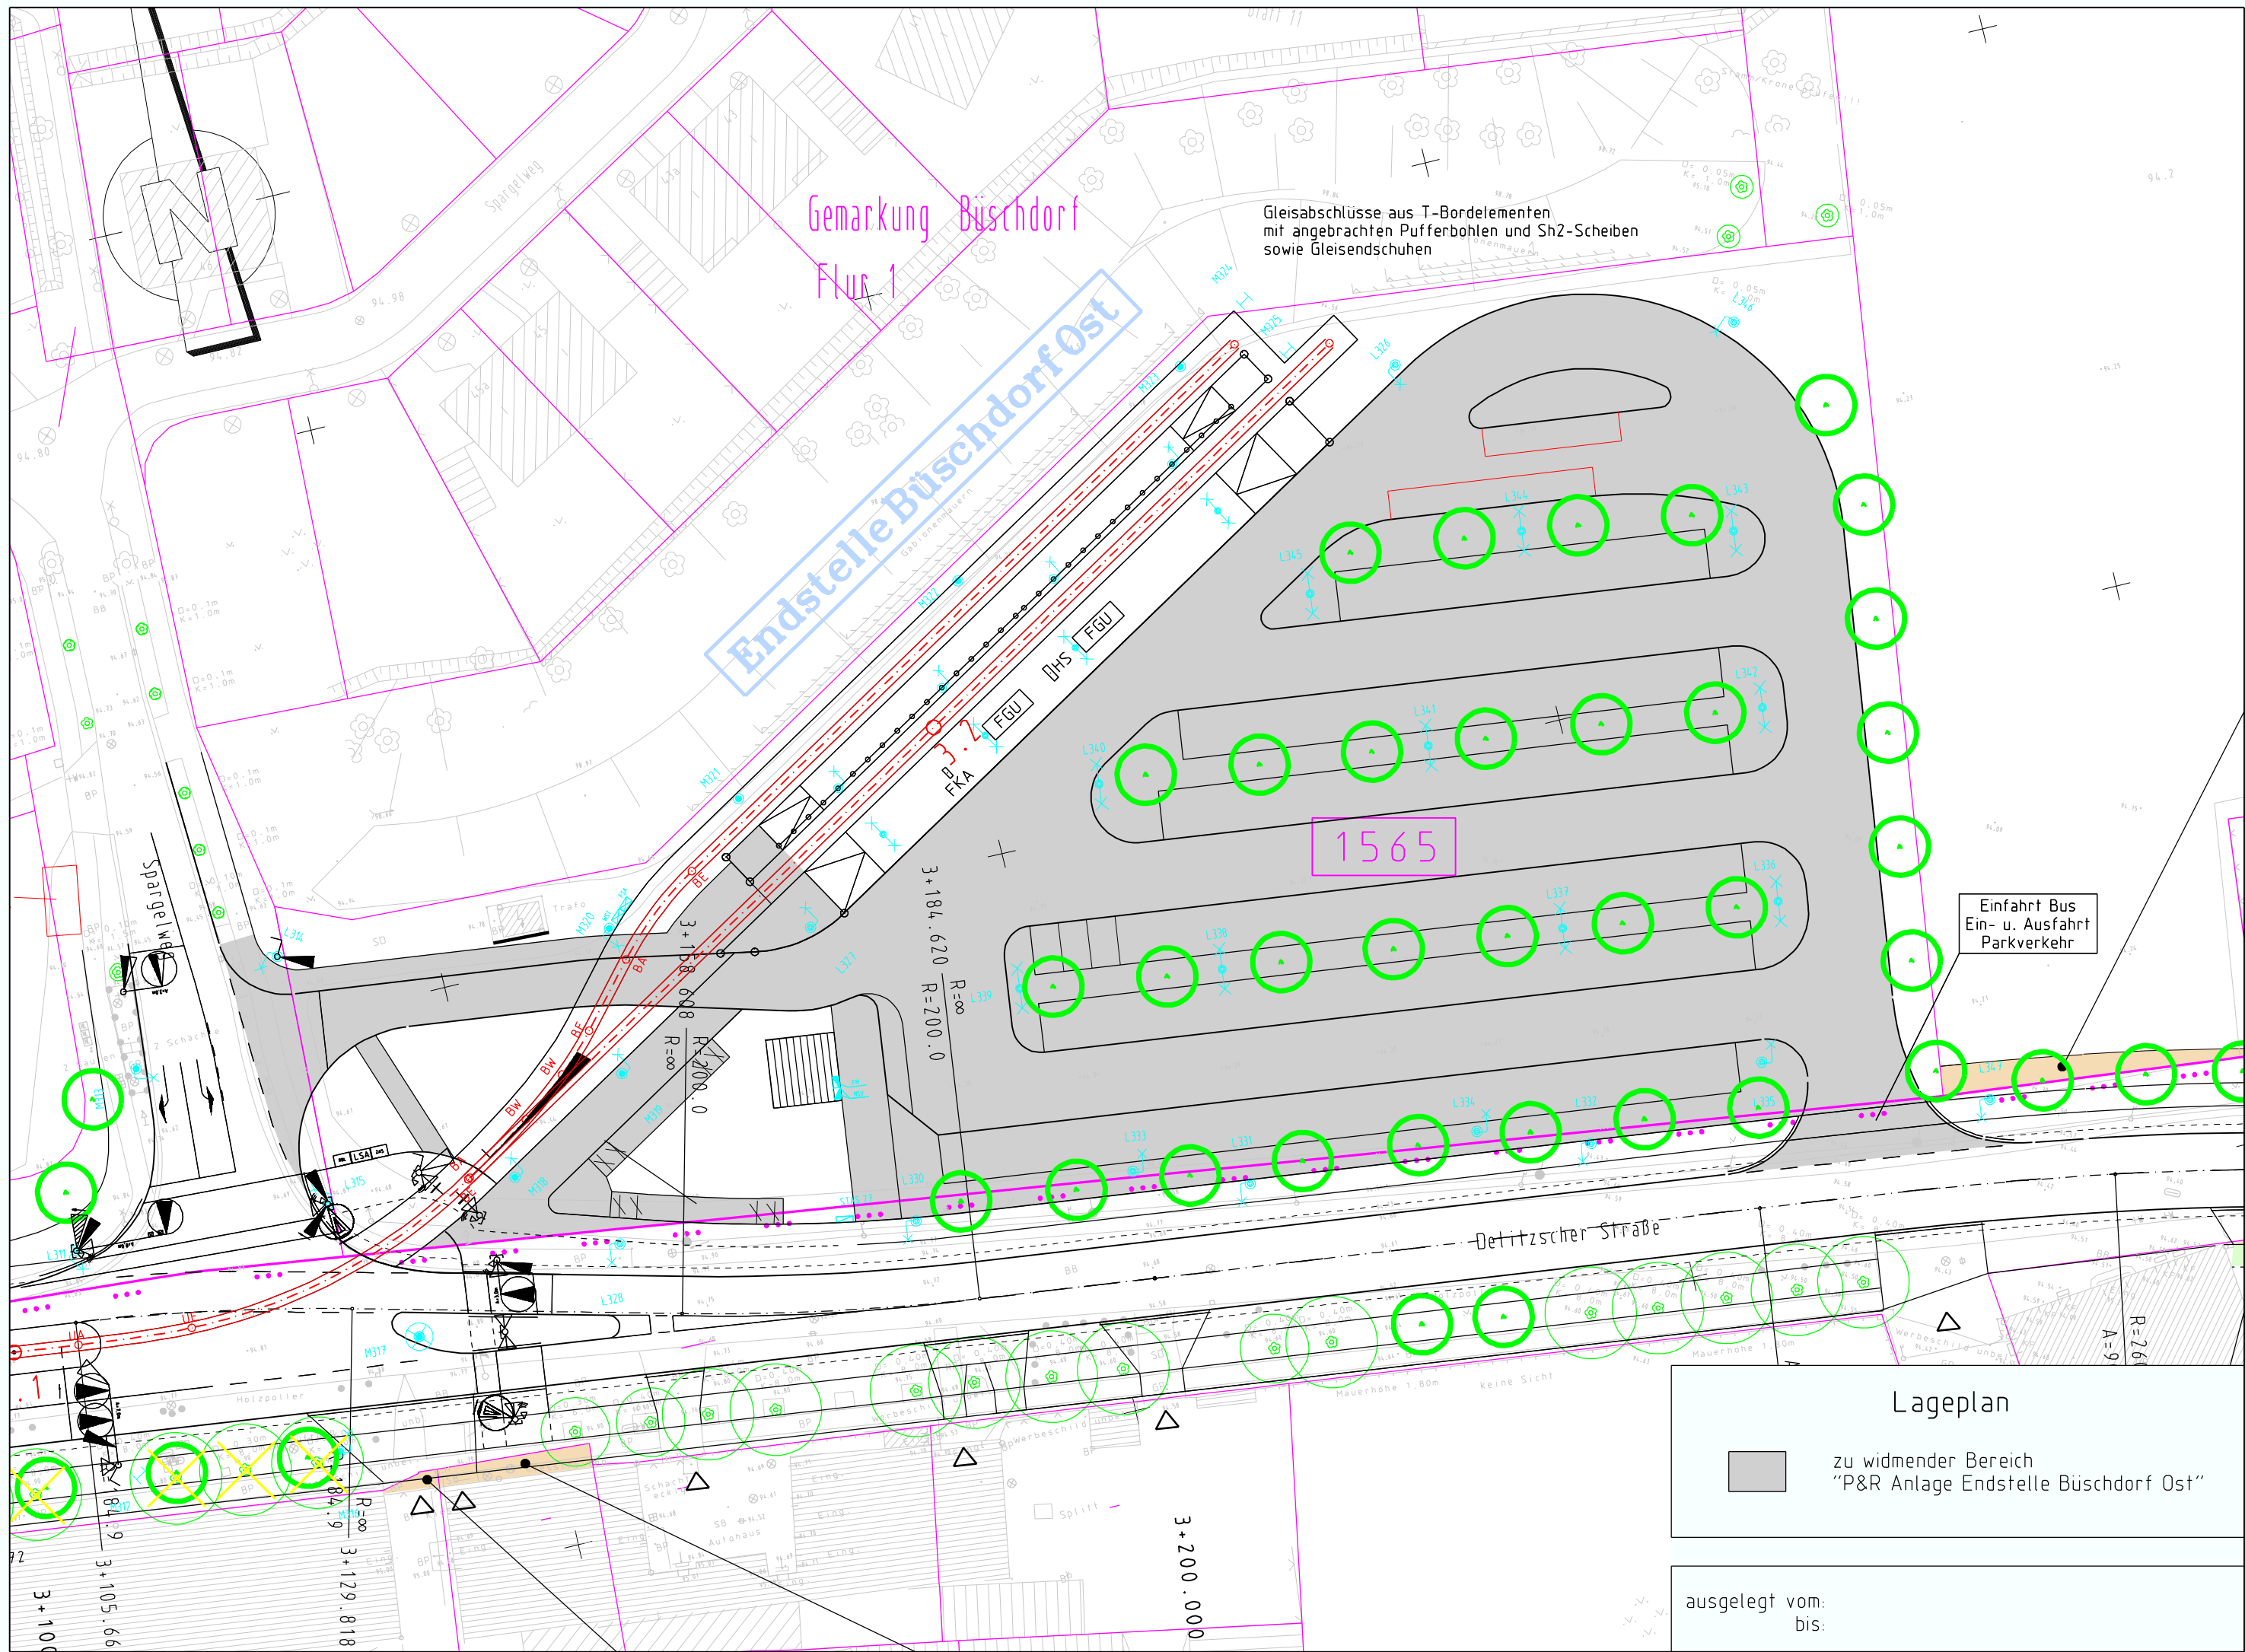

Lageplan



zu widmender Bereich
"P&R Anlage Endstelle Büschdorf Ost"

ausgelegt vom:
bis: