




Detail Anschluss an Steinweg/ Bertramstraße

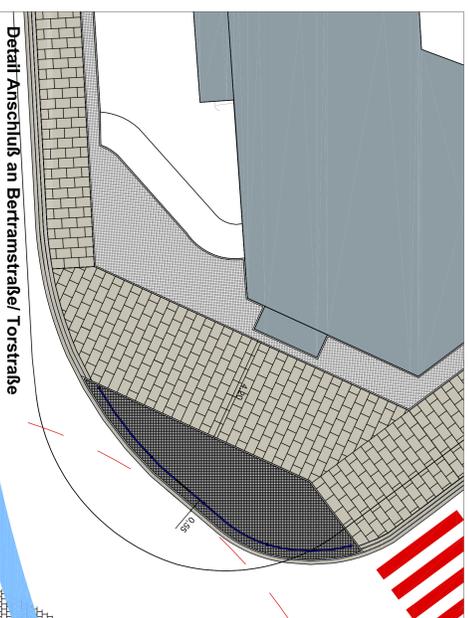



Detail Anschluss an Bertramstraße/ Torstraße

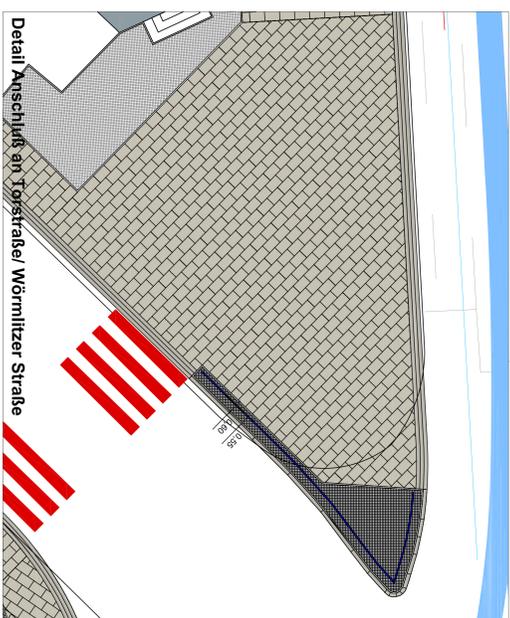


Detail Anschluss an Torstraße/ Wörmilzer Straße

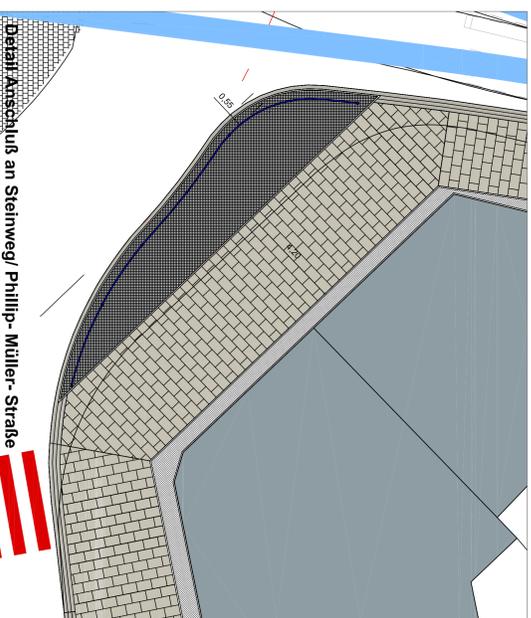


Detail Anschluss an Steinweg/ Phillip-Müller-Straße

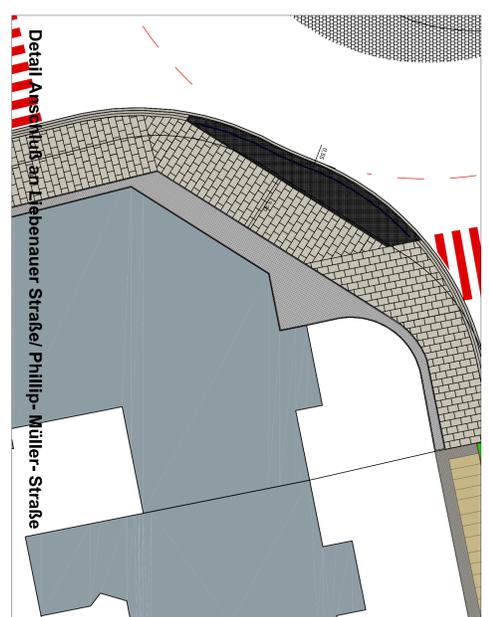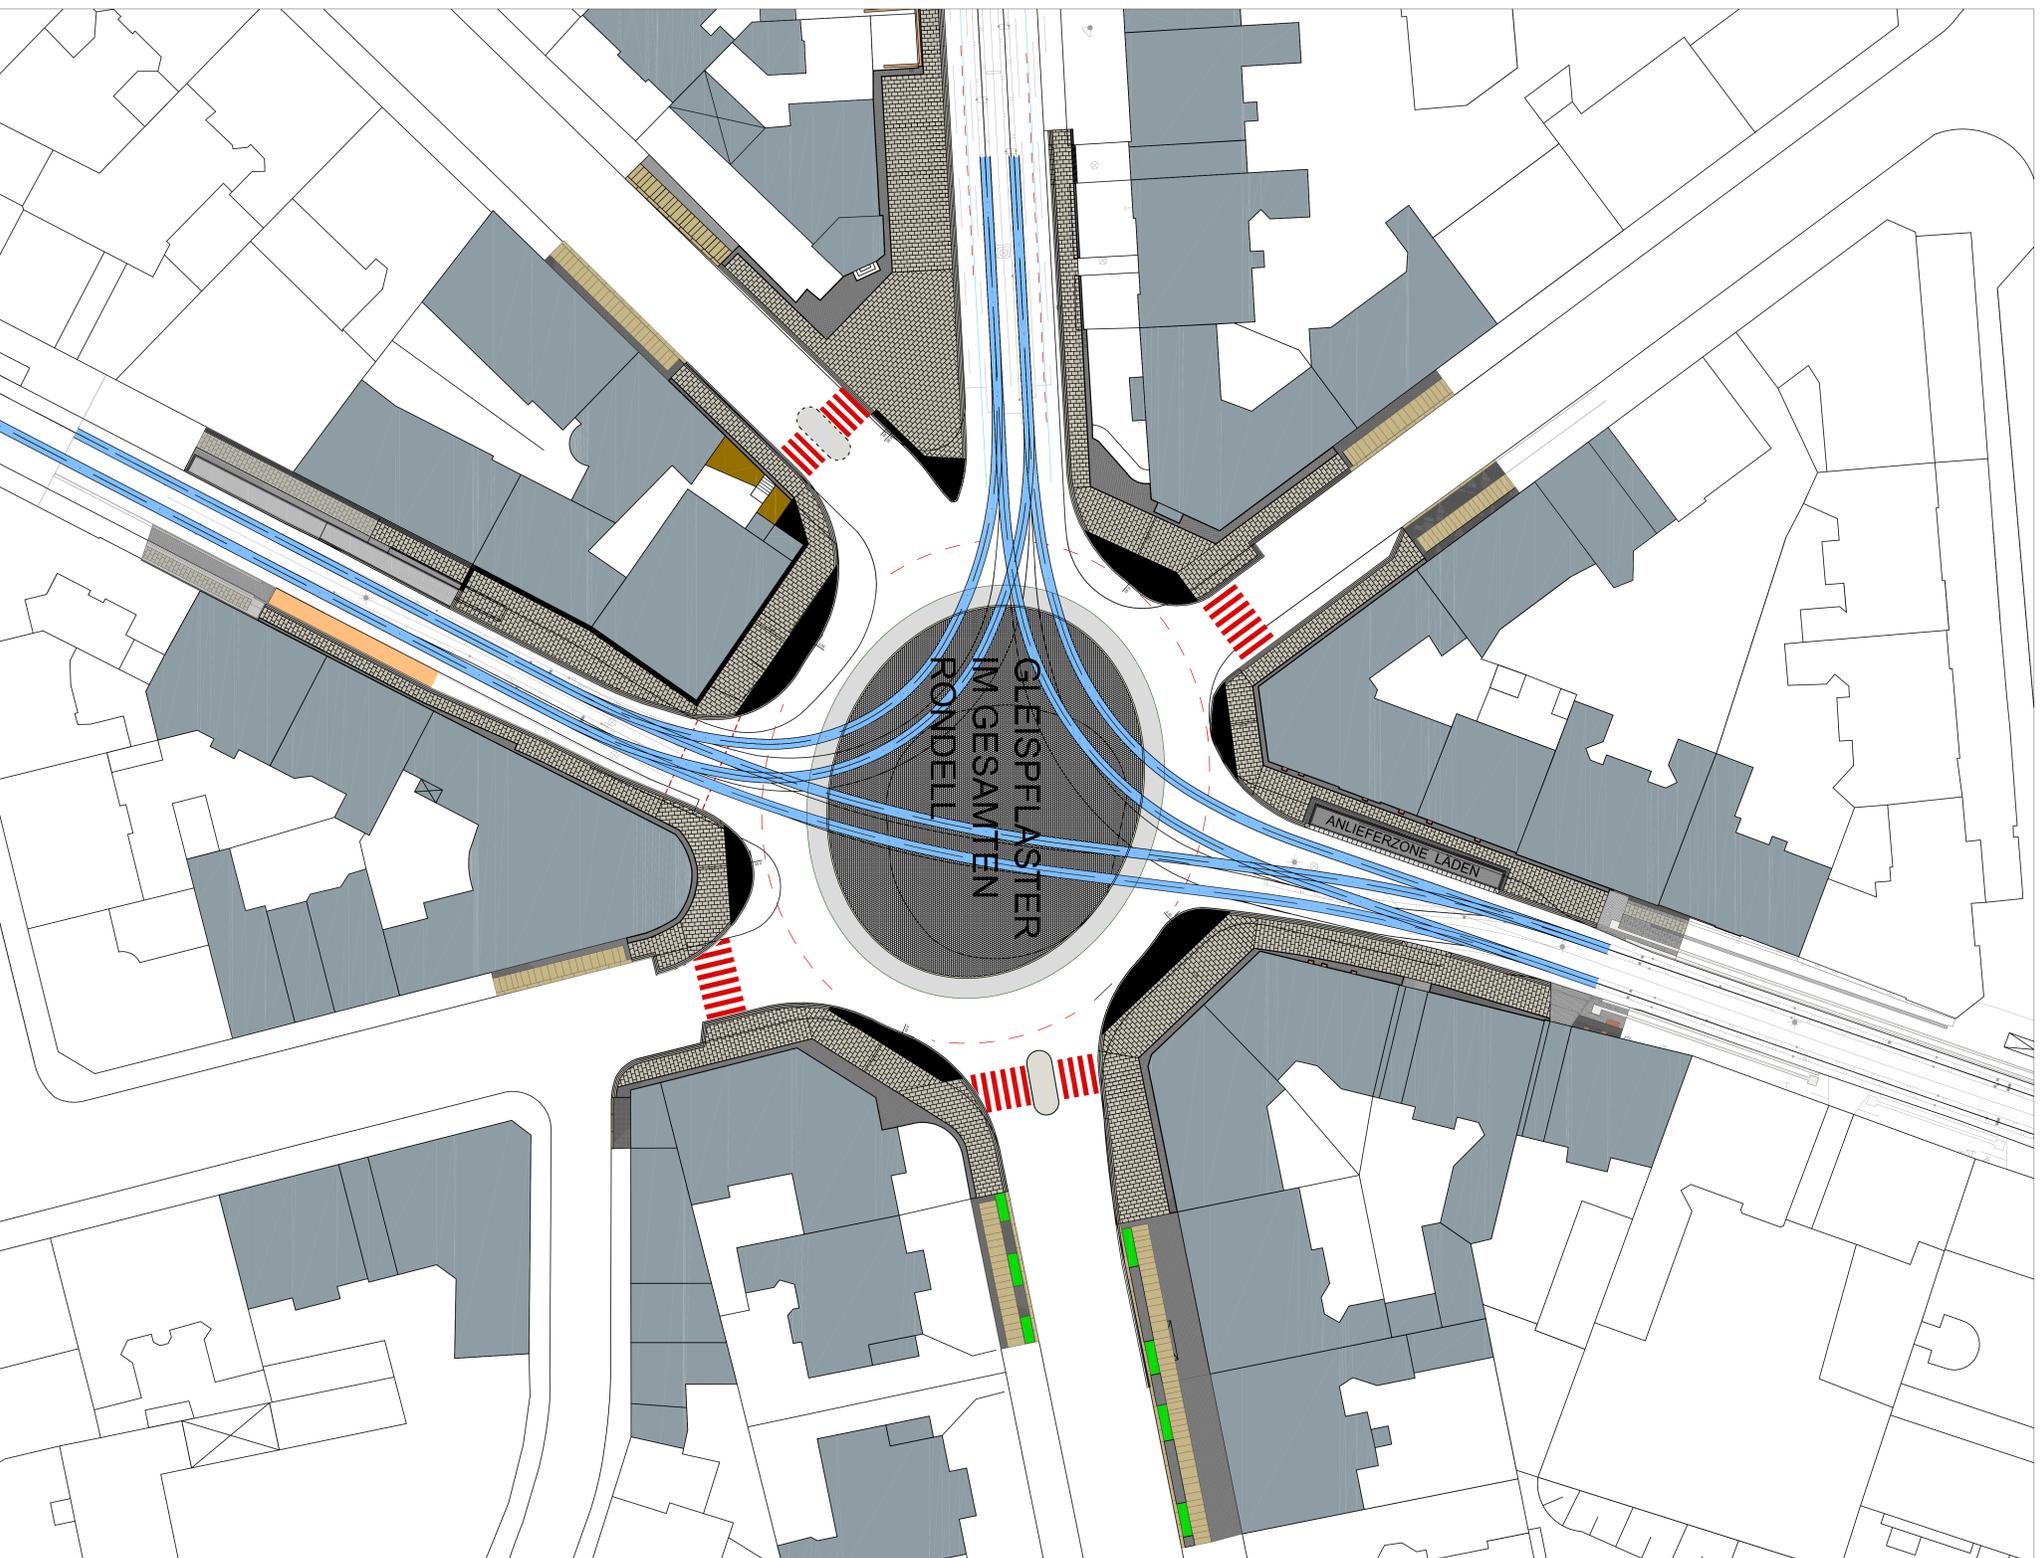

Detail Anschluss an Liebenauer Straße/ Phillip-Müller-Straße

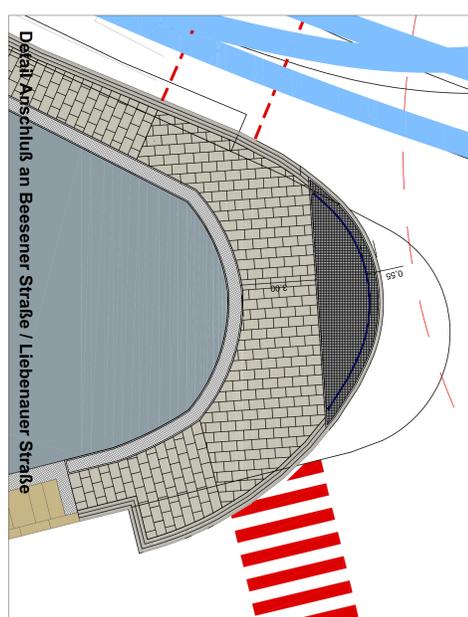

Detail Anschluss an Beesener Straße/ Liebenauer Straße

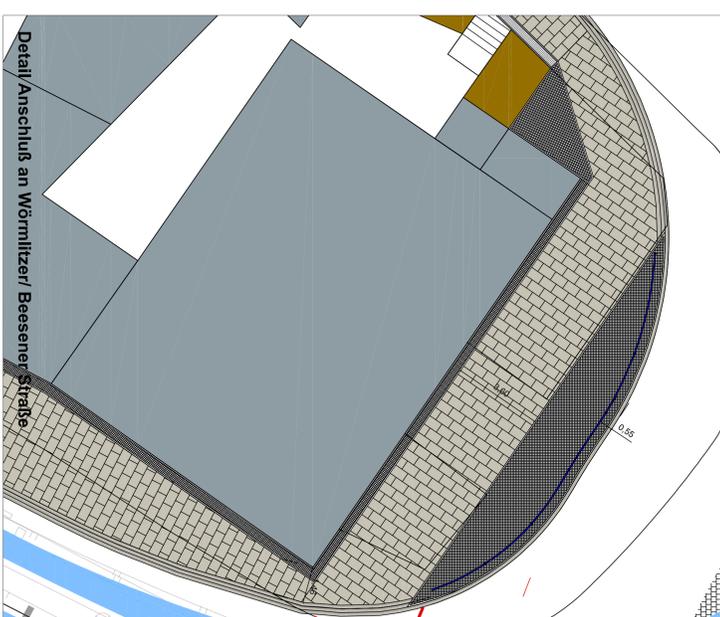

Detail Anschluss an Wörmilzer/ Beesener Straße

STADTPLANUNGSAMT  **hallesale**  
HÄNDELSTADT

**Umgestaltung Rannischer Platz**  
Gestaltungsplan

Bearbeiter: Frau Köhler  
Zeichner: Frau Köhler  
Dezernat II  
Kartengrundlage: Stadtermessungsamt

Maststab: 1: 25/ 10  
Datum: 05.06.2012

Anlage Nr.: **4**