
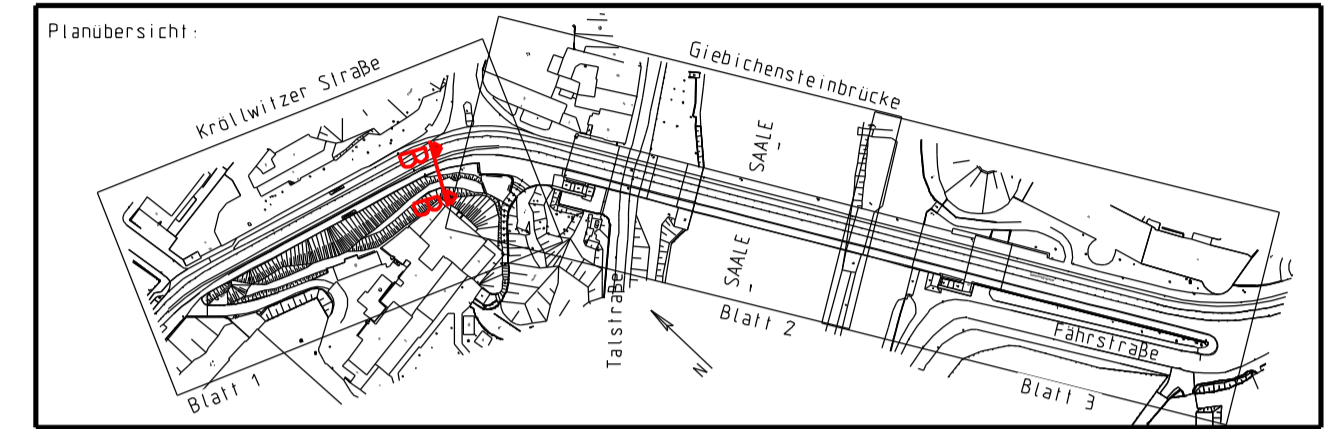


Regelquerschnitt B-B bei Bau-km 0+041,00 (Mauer); Bau-km 0+102,963 (Fahrbahnrand)

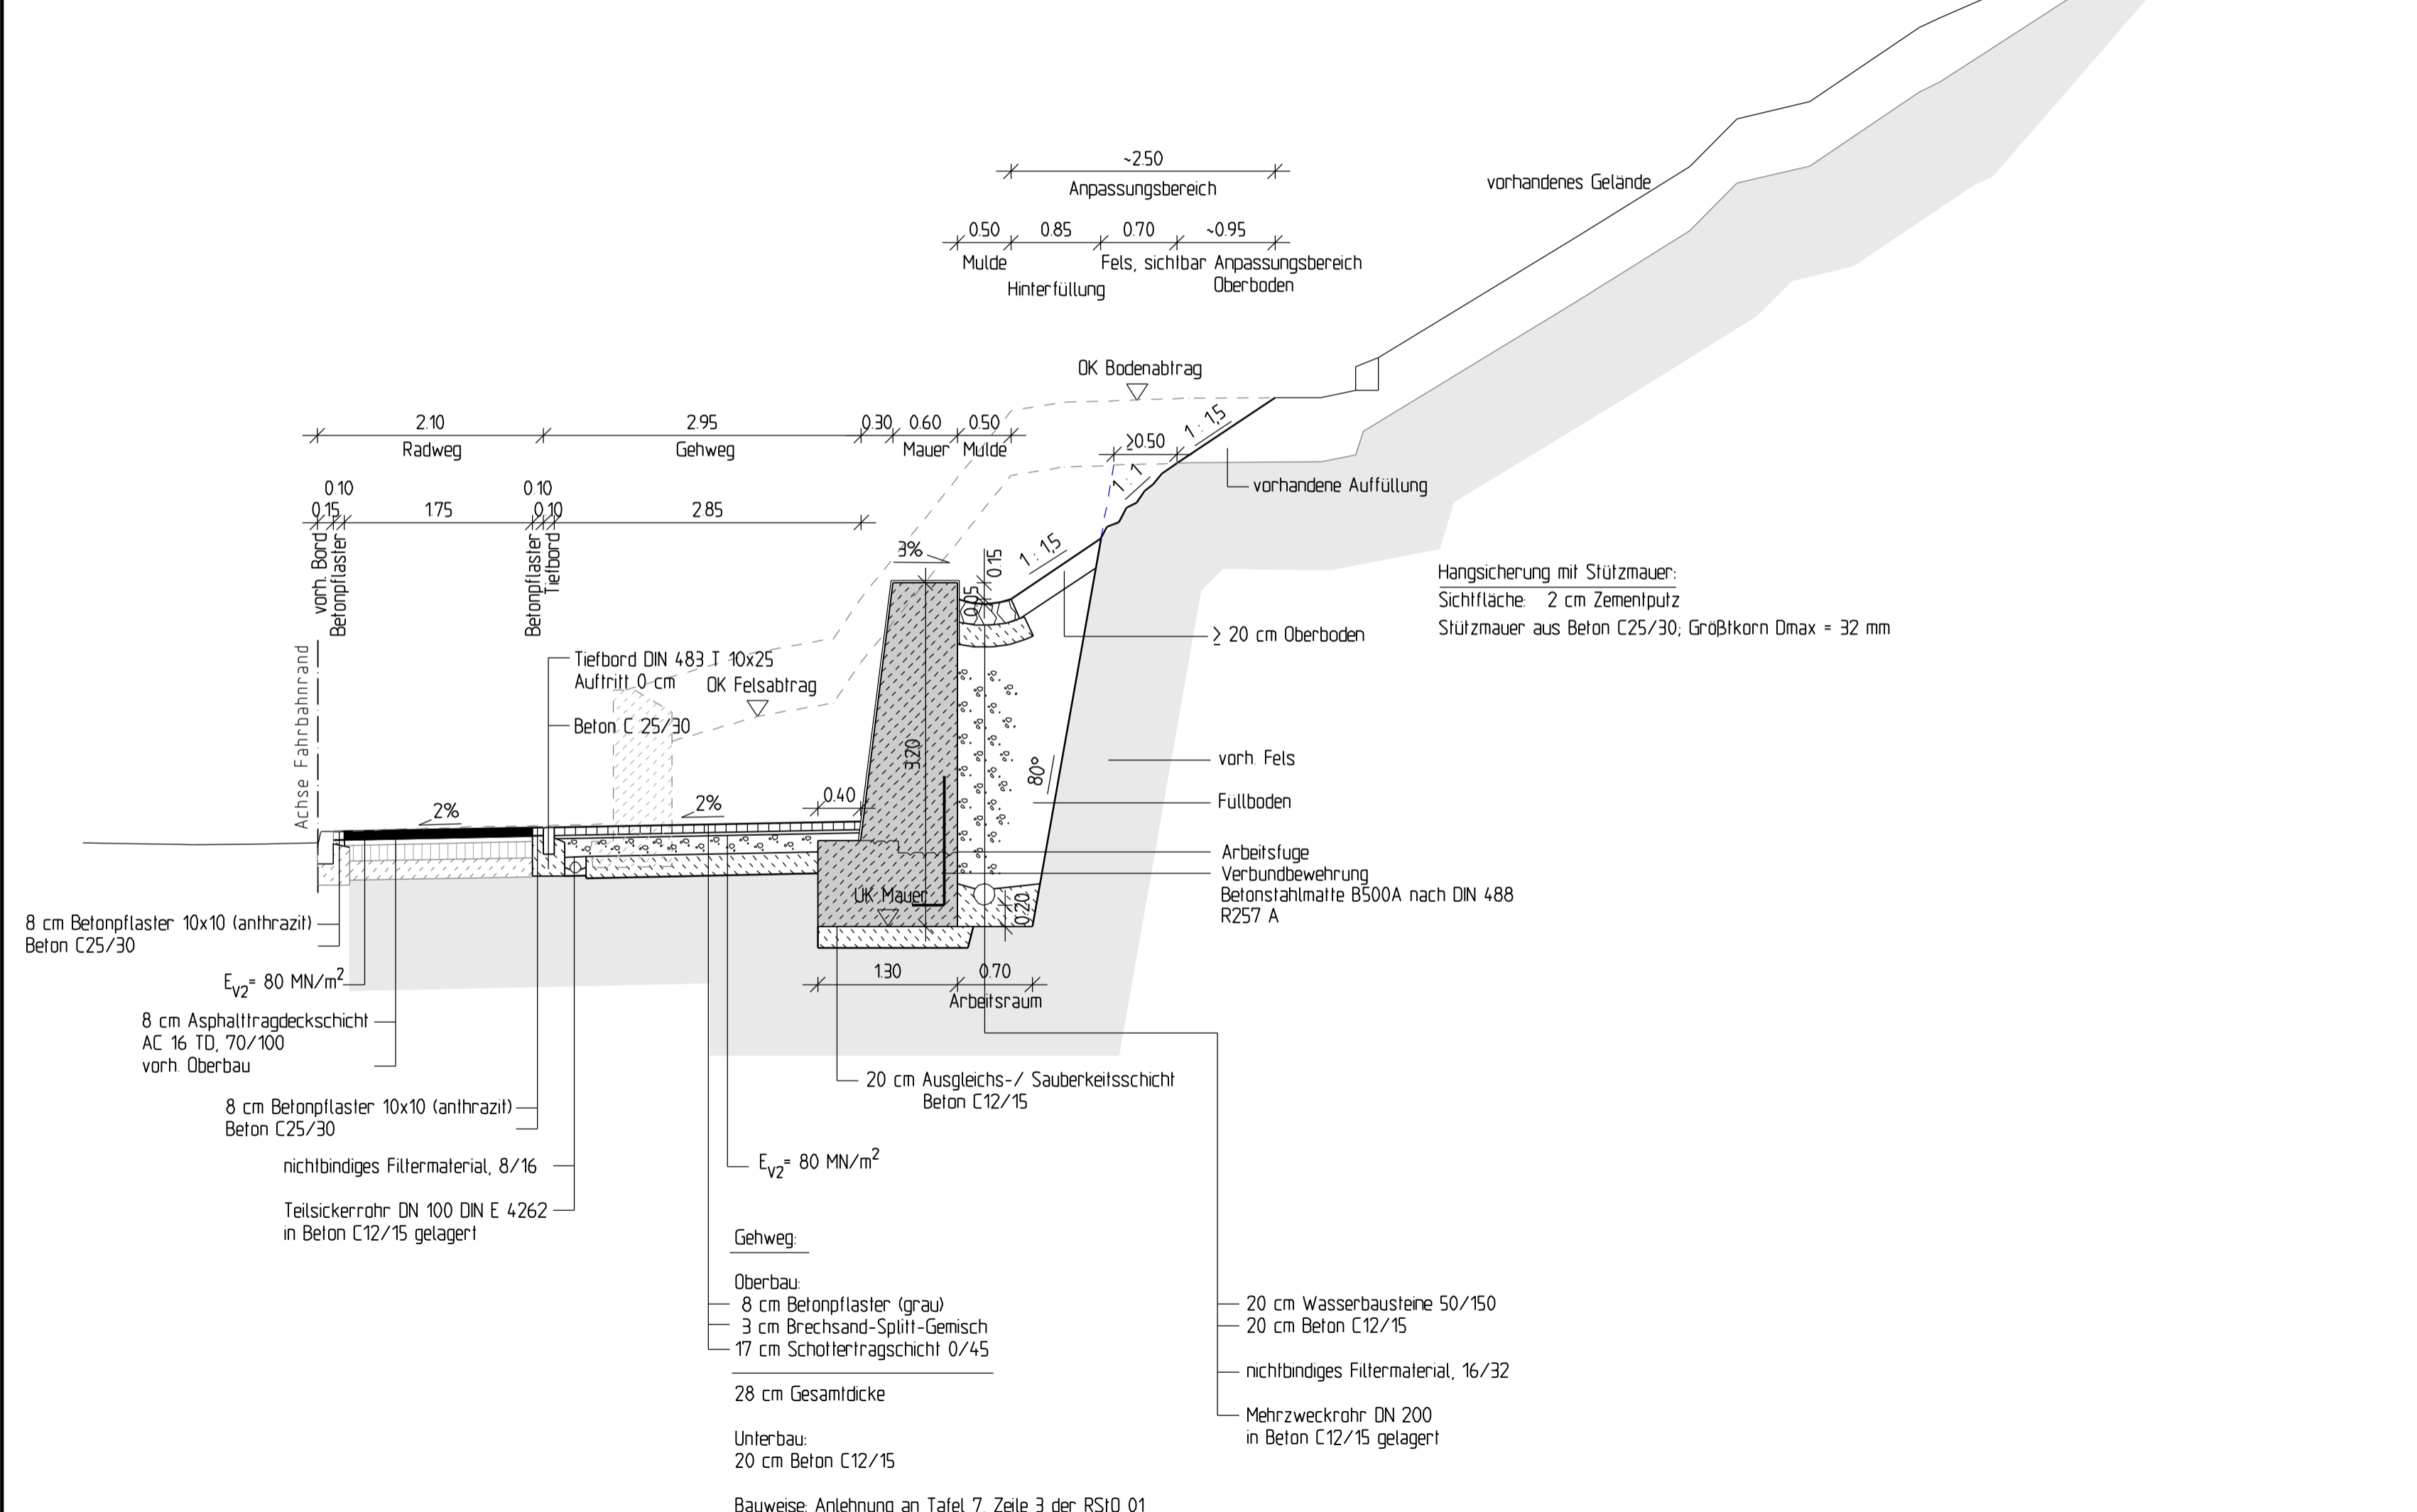

Ingenieurbüro Udo Beyer
Straßen- und Tiefbau
 Vermessung - Planung - Bauüberwachung
 Lausener Dorfplatz 17 Tel.: 0341 - 9 41 20 78
 04207 Leipzig Fax: 0341 - 9 41 20 68

bearbeitet	Datum	Zeichen
gezeichnet	27.09.2012	Wagner
geprüft:	27.09.2012	CAD

Nr.	Art der Änderung	Name	Datum

Stadt Halle (Saale)
 Straßen- und Tiefbauamt
 06100 Halle (Saale)

Untertage: 14.1
 Blatt Nr.: 14.1.2
 Reg.-Nr.: 1209-ZW

Entwurfsplanung

bearbeitet	
gezeichnet	
geprüft	

Bau eines Radweges
 Kröllwitzer Straße
 zwischen Bergschenke und Fährstraße
 (Alternativtrasse)

Regelquerschnitt B-B
 Bau-km: 0+041 (Mauer)
 Maßstab: 1 : 50

aufgestellt:	geprüft:
Halle, den	Halle, den
gesehen:	genehmigt:
Halle, den	Halle, den