


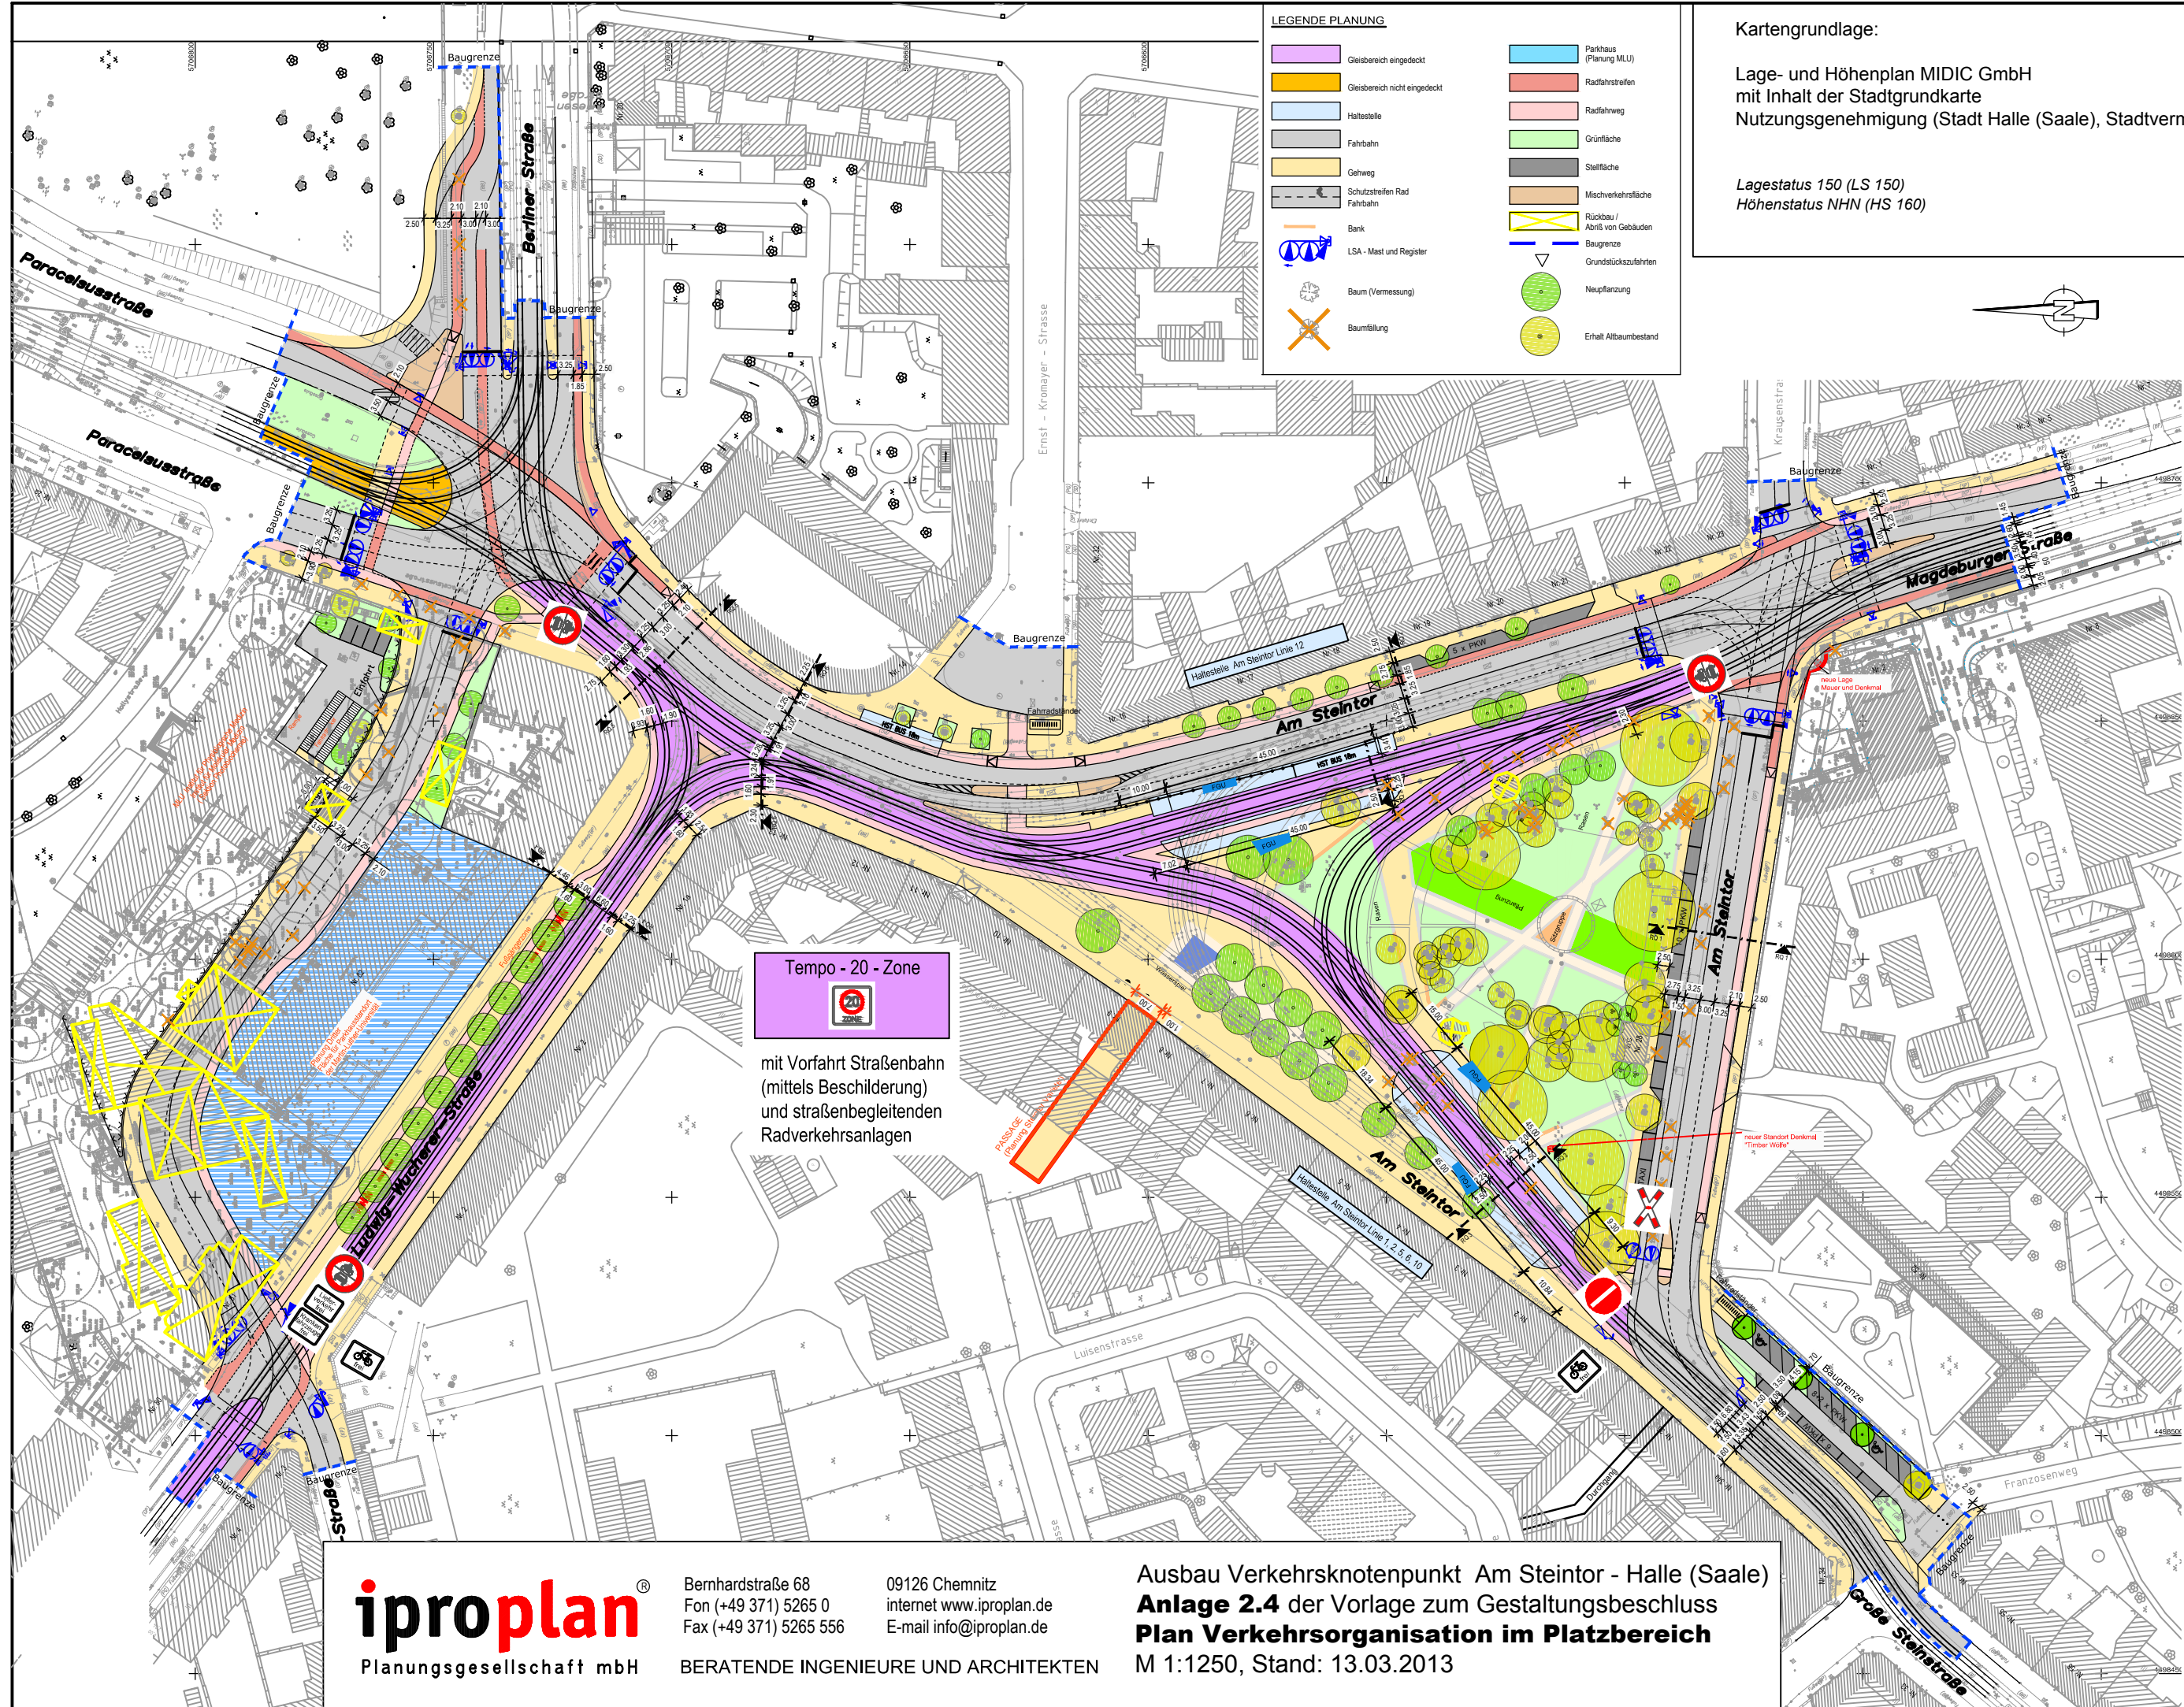

LEGENDE PLANUNG

- | | |
|-------------------------------|-------------------------------|
| Gleisbereich eingedeckt | Parkhaus (Planung MLU) |
| Gleisbereich nicht eingedeckt | Radfahrstreifen |
| Haltestelle | Radfahrweg |
| Fahrbahn | Grünfläche |
| Gehweg | Stellfläche |
| Schutzstreifen Rad | Mischverkehrsfläche |
| Fahrbahn | Rückbau / Abriss von Gebäuden |
| Bank | Baugrenze |
| LSA - Mast und Register | Grundstückszufahrten |
| Baum (Vermessung) | Neupflanzung |
| Baumfällung | Erhalt Altbestand |

Kartengrundlage:
Lage- und Höhenplan MIDIC GmbH
mit Inhalt der Stadtgrundkarte
Nutzungsgenehmigung (Stadt Halle (Saale), Stadtvermessungsamt)

Lagestatus 150 (LS 150)
Höhenstatus NHN (HS 160)

Tempo - 20 - Zone



mit Vorfahrt Straßenbahn
(mittels Beschilderung)
und straßenbegleitenden
Radverkehrsanlagen