


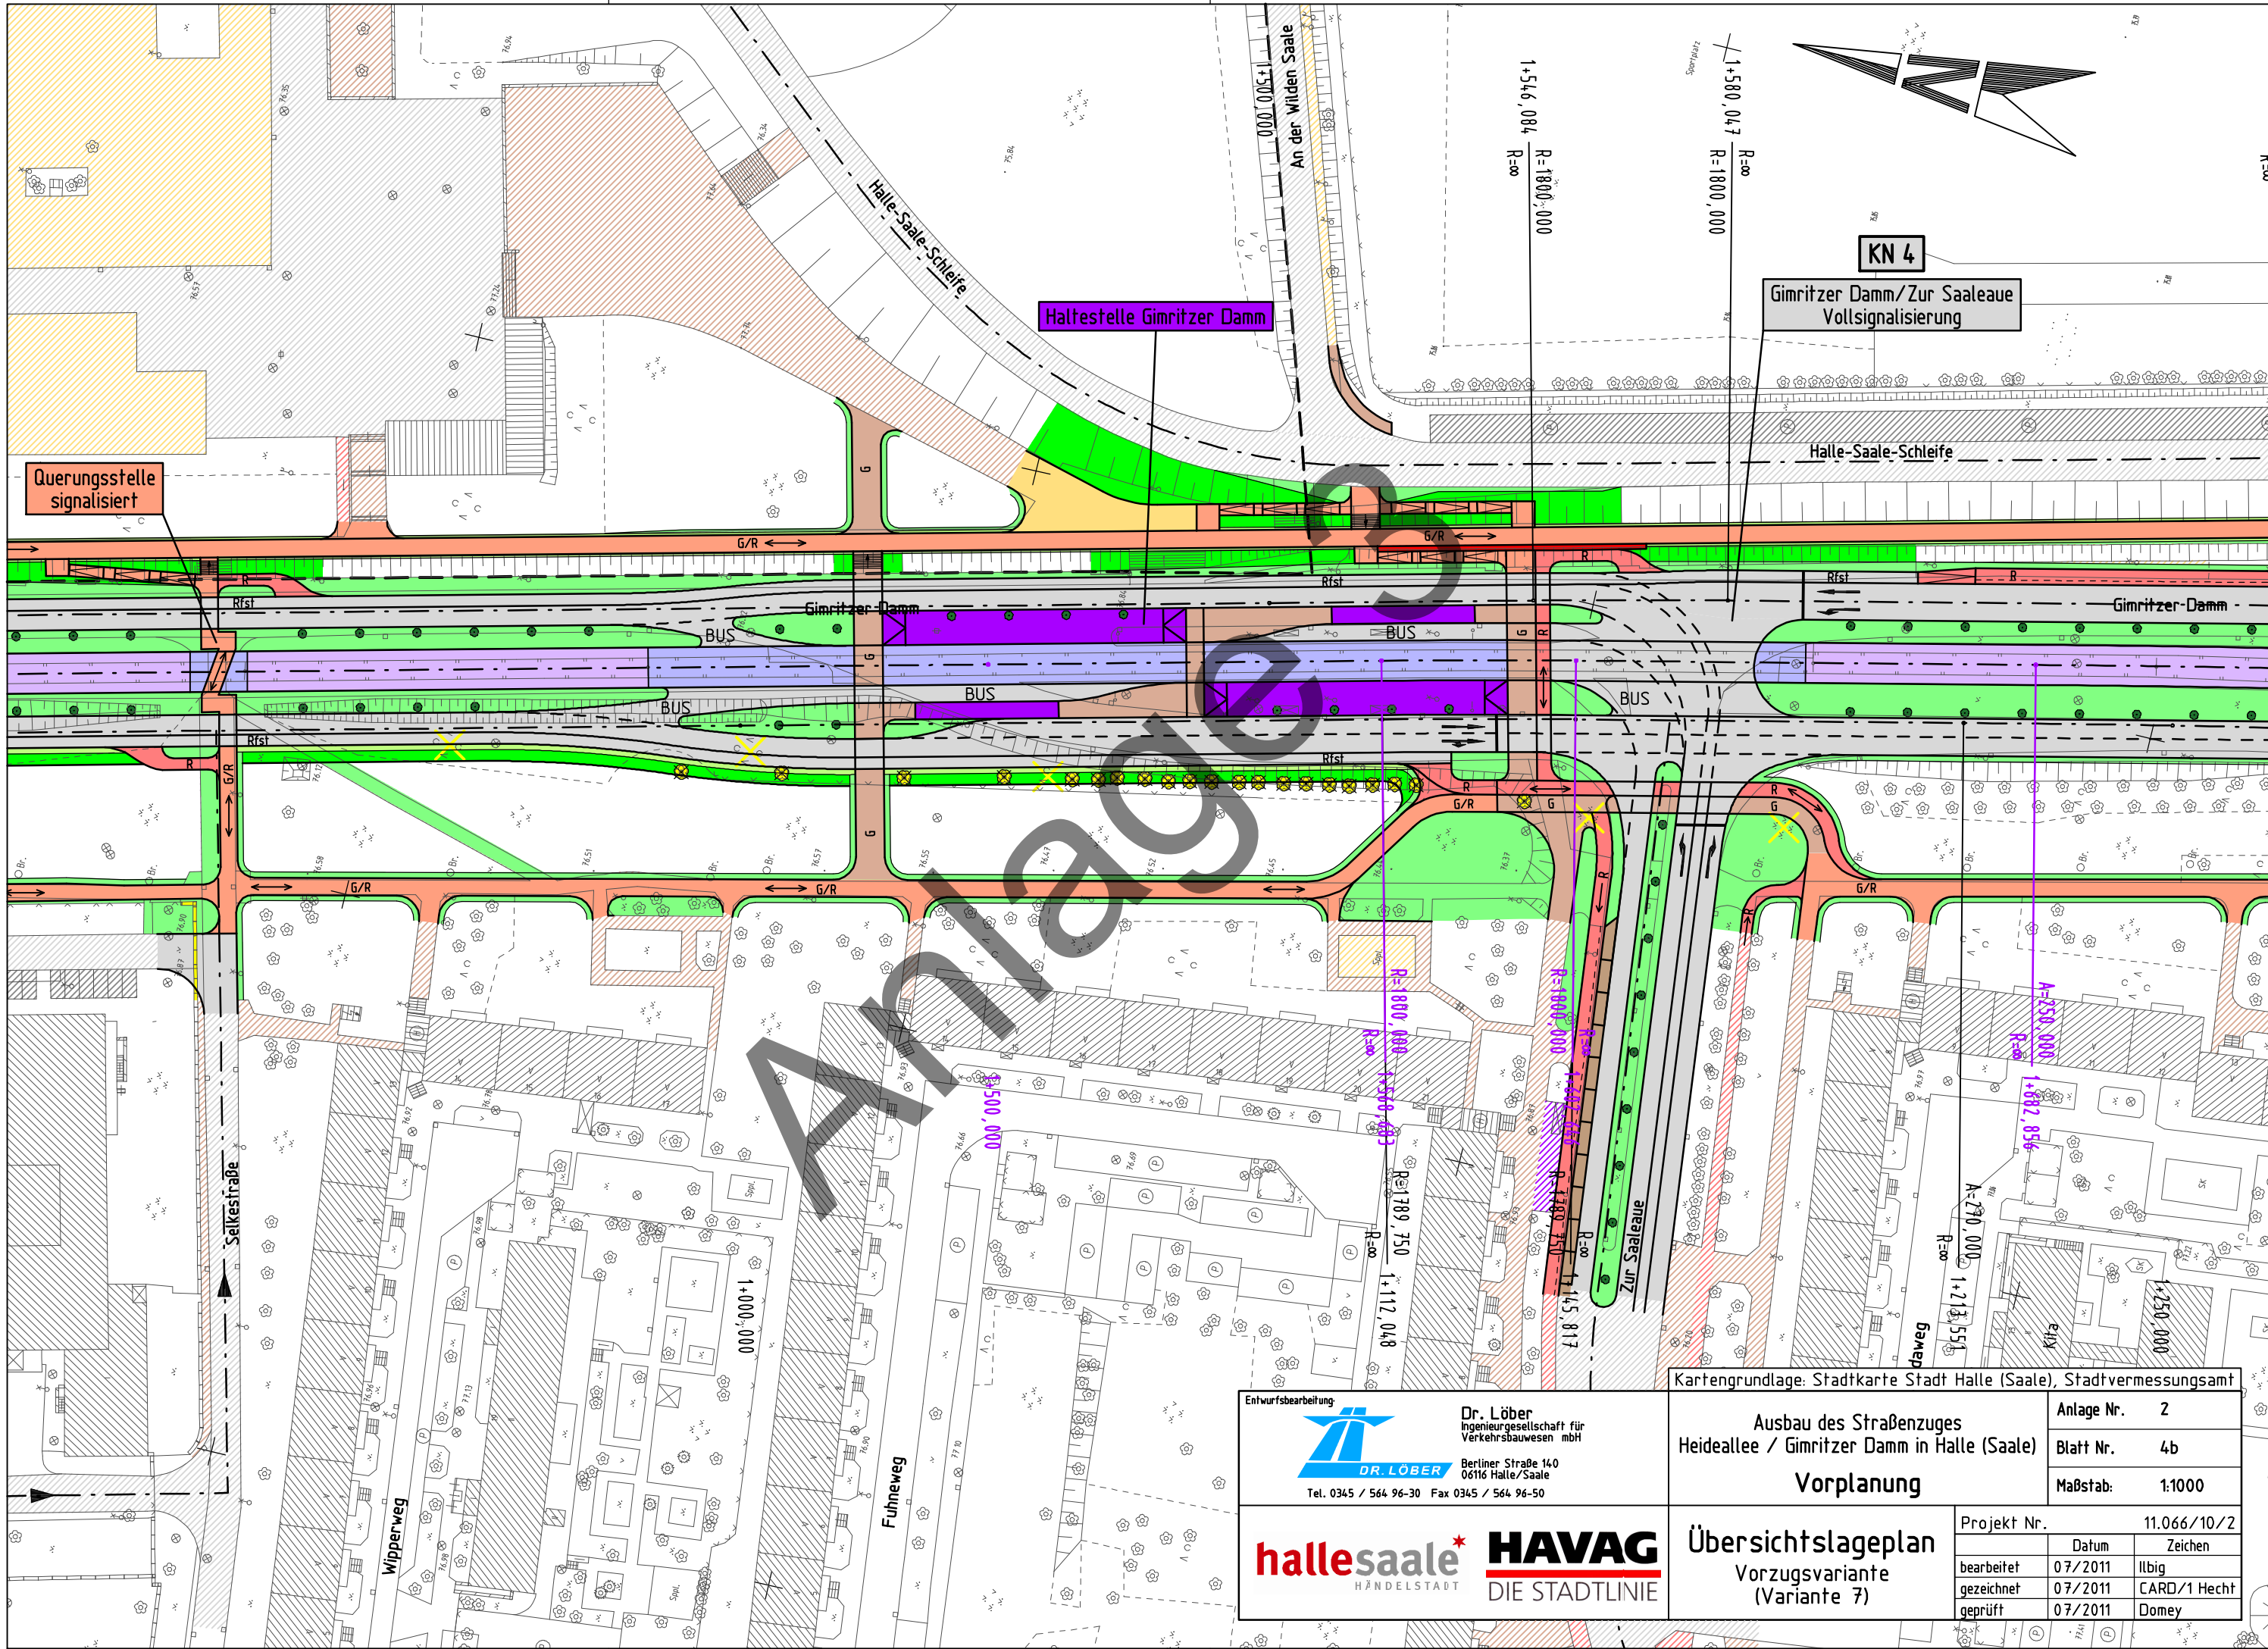

Entwurfsbearbeitung

DR. LÖBER
Ingenieurgesellschaft für
Verkehrsbauwesen mbH
Berliner Straße 140
06116 Halle/Saale
Tel. 0345 / 564 96-30 Fax 0345 / 564 96-50

hallesaale*
HÄNDELSTADT

HAVAG
DIE STADTLINIE

Kartengrundlage: Stadtkarte Stadt Halle (Saale), Stadtvermessungsamt		
Ausbau des Straßenzuges Heideallee / Gimritzer Damm in Halle (Saale)		
Vorplanung		
Anlage Nr.	2	
Blatt Nr.	4b	
Maßstab:	1:1000	
Projekt Nr.	11.066/10/2	
bearbeitet	07/2011	Ilbig
gezeichnet	07/2011	CARD/1 Hecht
geprüft	07/2011	Domey