


TEIL A PLANZEICHNUNG
(M 1 : 5000)

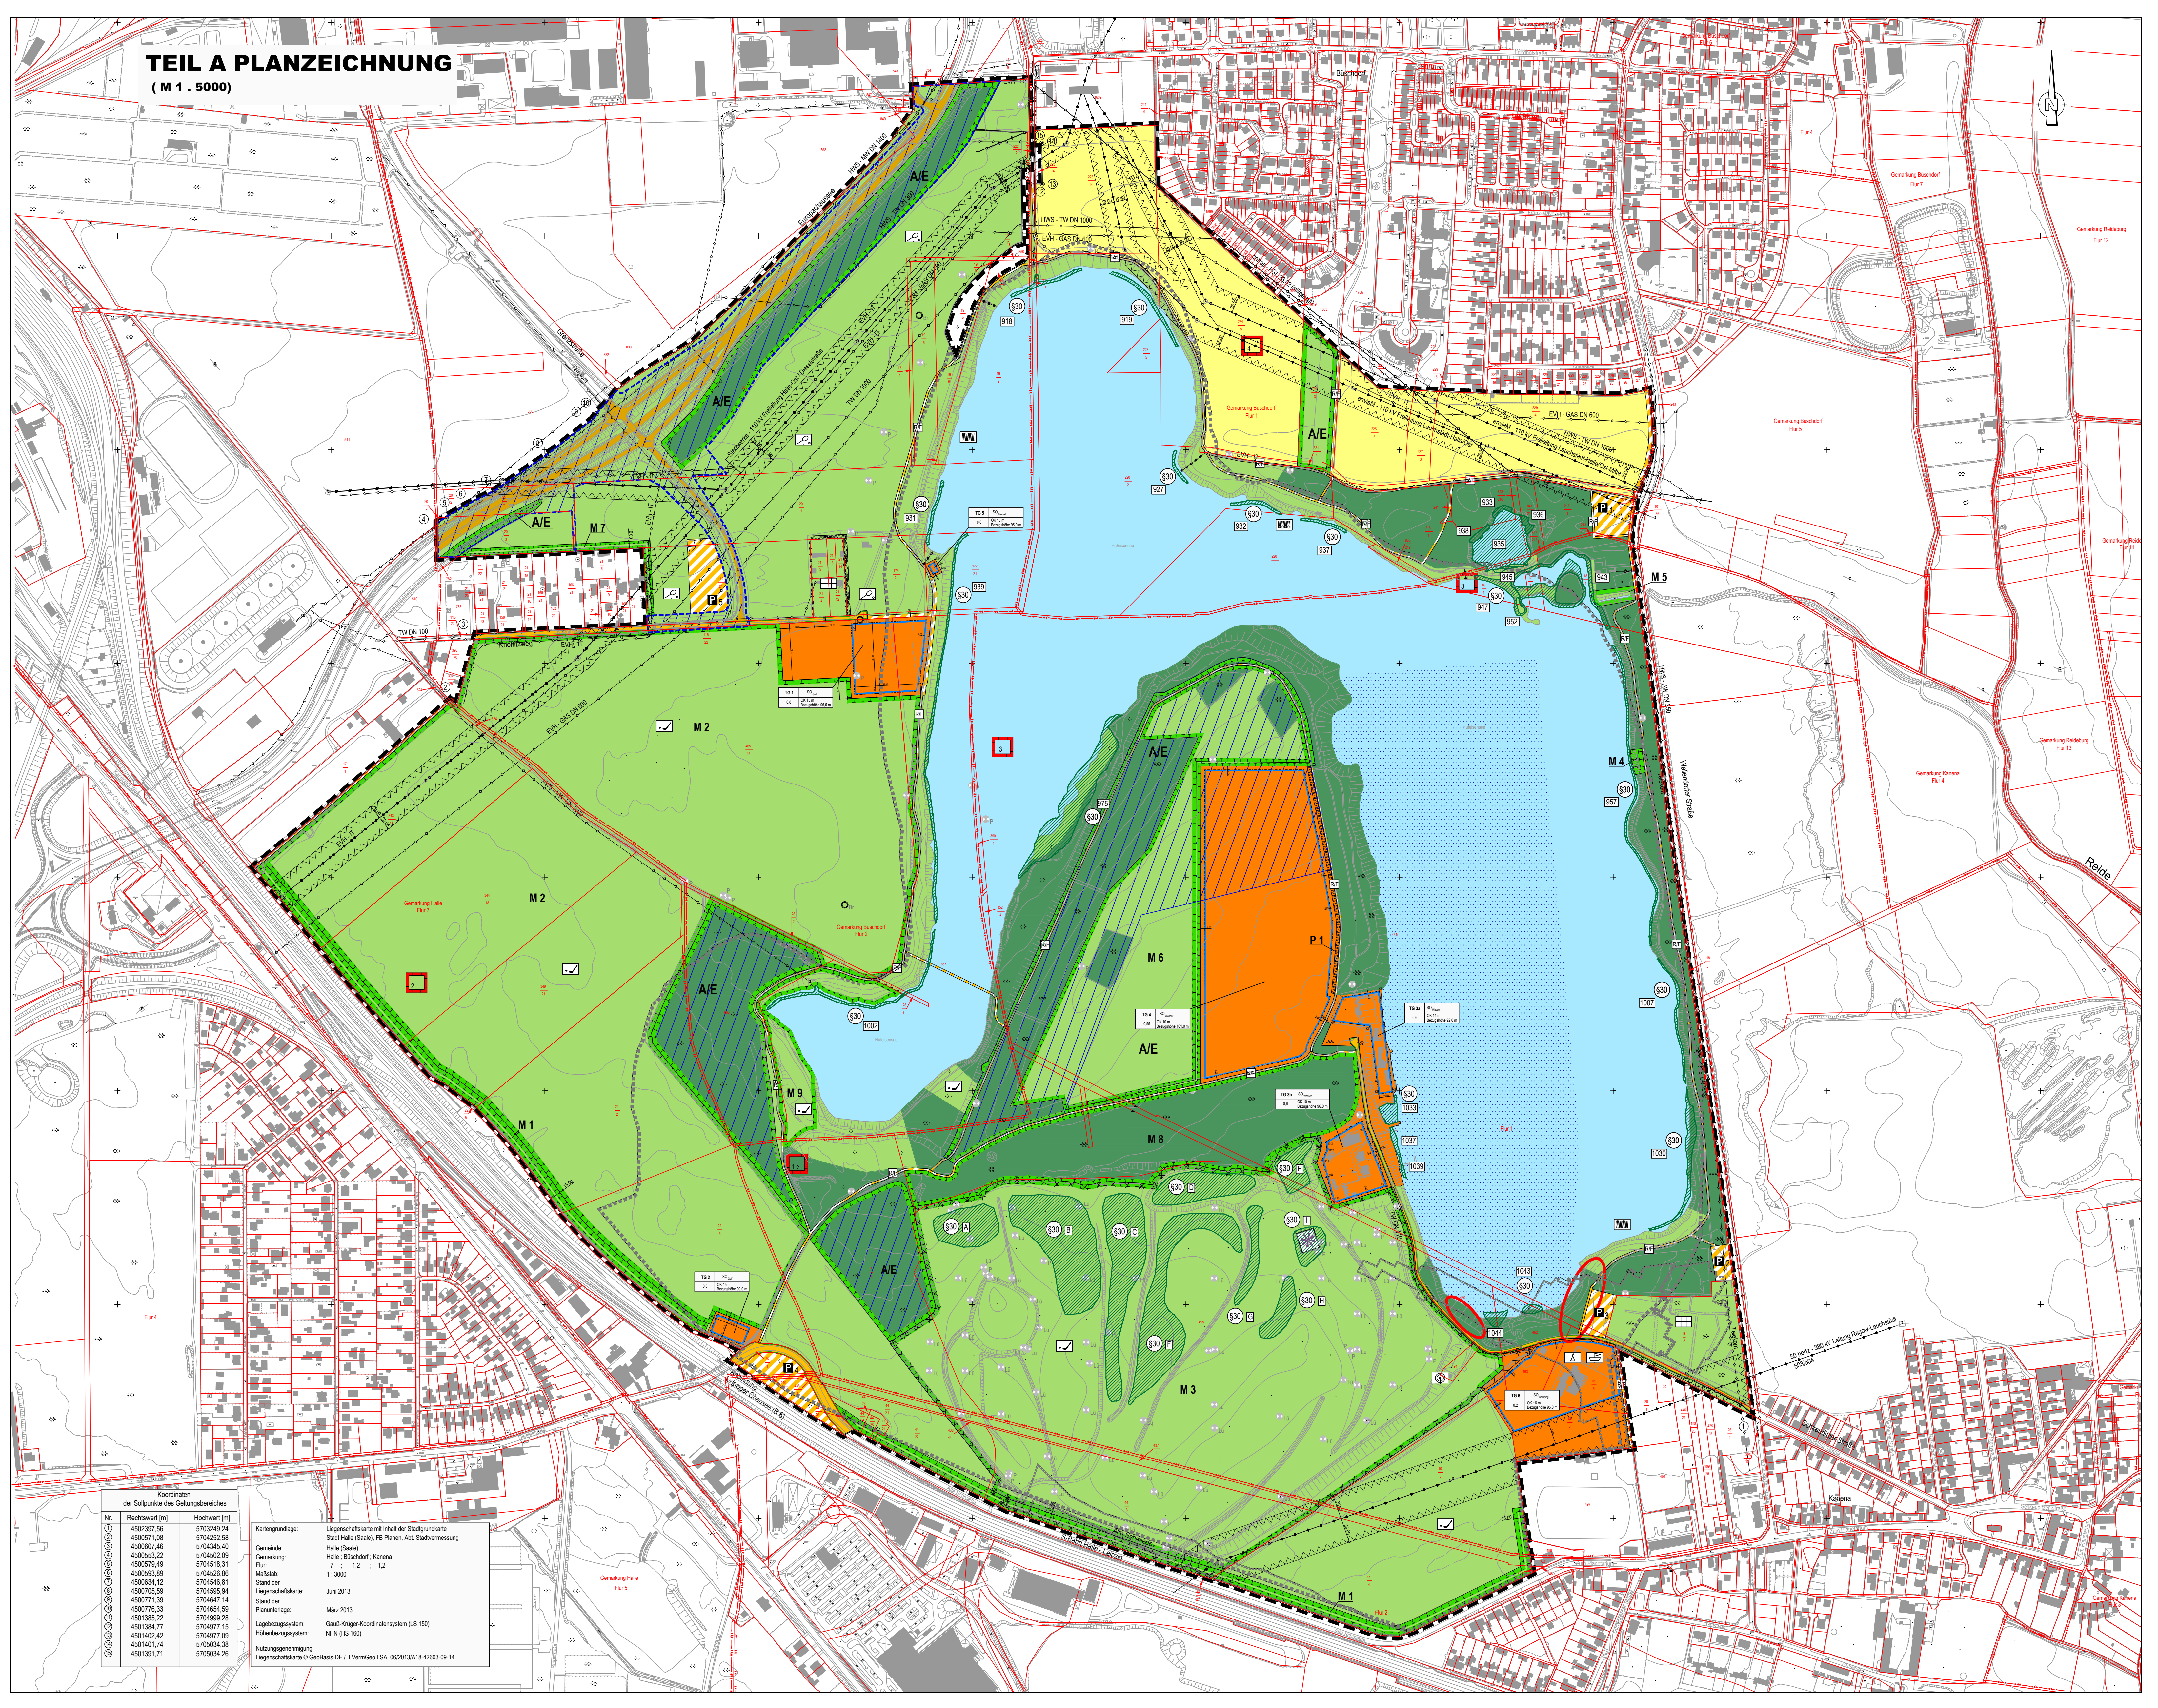

Koordinaten der Sollpunkte des Geltungsbereiches		
Nr.	Rechtswert [m]	Hochwert [m]
1	4500297.56	5703249.24
2	4500571.08	5704252.58
3	4500607.46	5704345.40
4	4500553.22	5704502.09
5	4500579.49	5704518.31
6	4500593.89	5704526.86
7	4500634.12	5704546.81
8	4500705.59	5704595.94
9	4500771.39	5704647.14
10	4500776.33	5704654.59
11	4501385.22	5704999.28
12	4501384.77	5704977.15
13	4501402.42	5704977.09
14	4501401.74	5705034.38
15	4501391.71	5705034.26

Kartengrundlage: Liegenschaftskarte mit Inhalt der Stadtgrundkarte
Stadt Halle (Saale), FB Planen, Abt. Stadtmessung
Gemeinde: Halle (Saale)
Gemarkung: Halle / Bischofshof / Kanera
Flur: 7 : 12 : 12
Maßstab: 1 : 3000
Stand der Liegenschaftskarte: Juni 2013
Stand der Planunterlagen: März 2013
Lagebezugssystem: Gauß-Krüger-Koordinatensystem (LS 150)
Höhenbezugssystem: NN (HS 160)
Nutzungsgenehmigung: Liegenschaftskarte © GeoBasis-DE / LVermGeo LSA, 06/2013/A18-42603-09-14