


Kartengrundlage:
 Lage- und Höhenplan: MIDIC GmbH
 Angaben des Liegenschaftskatasters
 mit Nutzungsgenehmigung:
 Stadt Halle (Saale), Stadtvermessungsamt
 Liegenschaftskarte c GeoBasis-DE / LVermGeo LSA, 06/2011 / A18-2603-09-14

Lagestatus 150 (LS 150)
 Höhenstatus NHN (HS 160)
 Entwurfsvermessung 11/2011
 geoCAD Ingenieurgesellschaft mbH

LEGENDE PLANUNG

	Geisbereich eingedeckt		Baum (Stadtkarte)
	Baum neu		

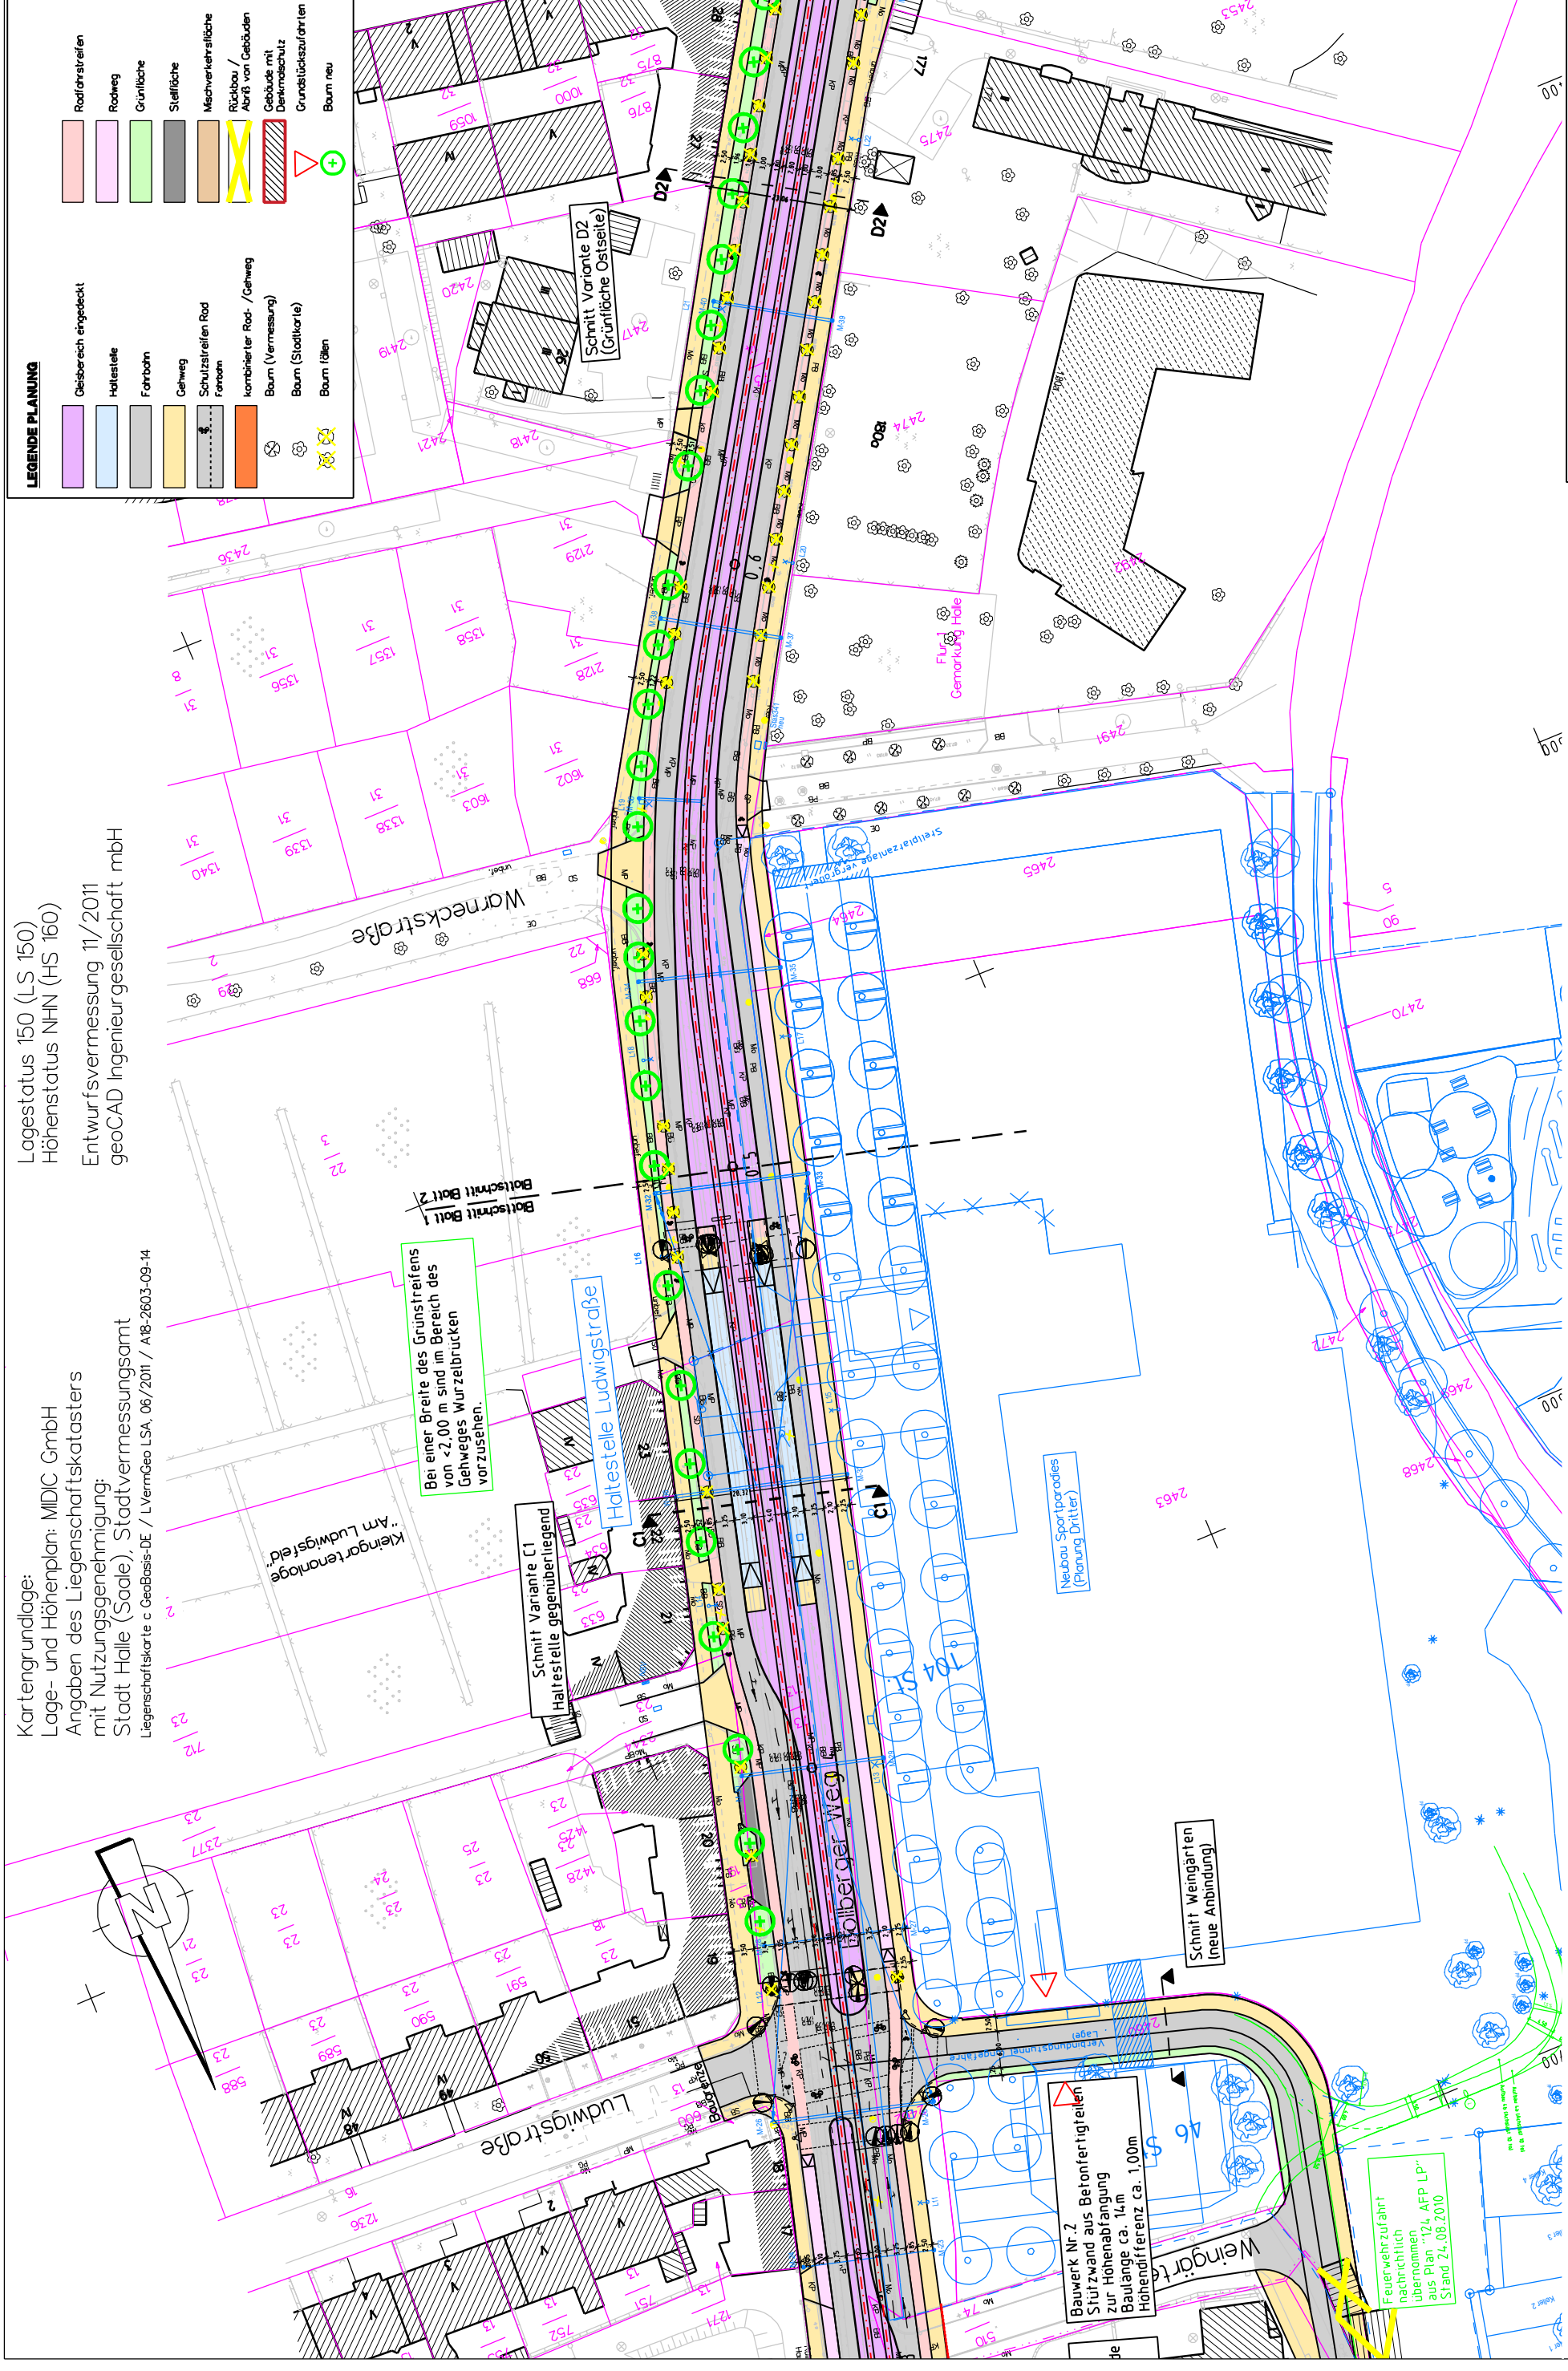

Bei einer Breite des Grünstreifens von <math>< 2,00\text{ m}</math> sind im Bereich des Gehweges Wurzelbrücken vorzusehen.

Schnitt Variante C1
 Haltestelle gegenüberliegend

Haltestelle Ludwigstraße

Bauwerk Nr. 2
 Stützwand aus Betonfertigteilen
 zur Höhenabfangung
 Baulänge ca. 14m
 Höhendifferenz ca. 1,00m

Schnitt Weingärten
 (neue Anbindung)

Feuerwehrrufahrt
 nachrichtlich
 übernommen
 aus Plan "124_AFP LP"
 Stand 24.08.2010

Stadtbahnprogramm Halle
 Ausbau Böllberger Weg Nord 2.BA
 Vorlage Gestaltungsbeschluss
 Stand Vorplanung: 13.08.2013
 Anlage 3, Blatt 2, M 1:1000