


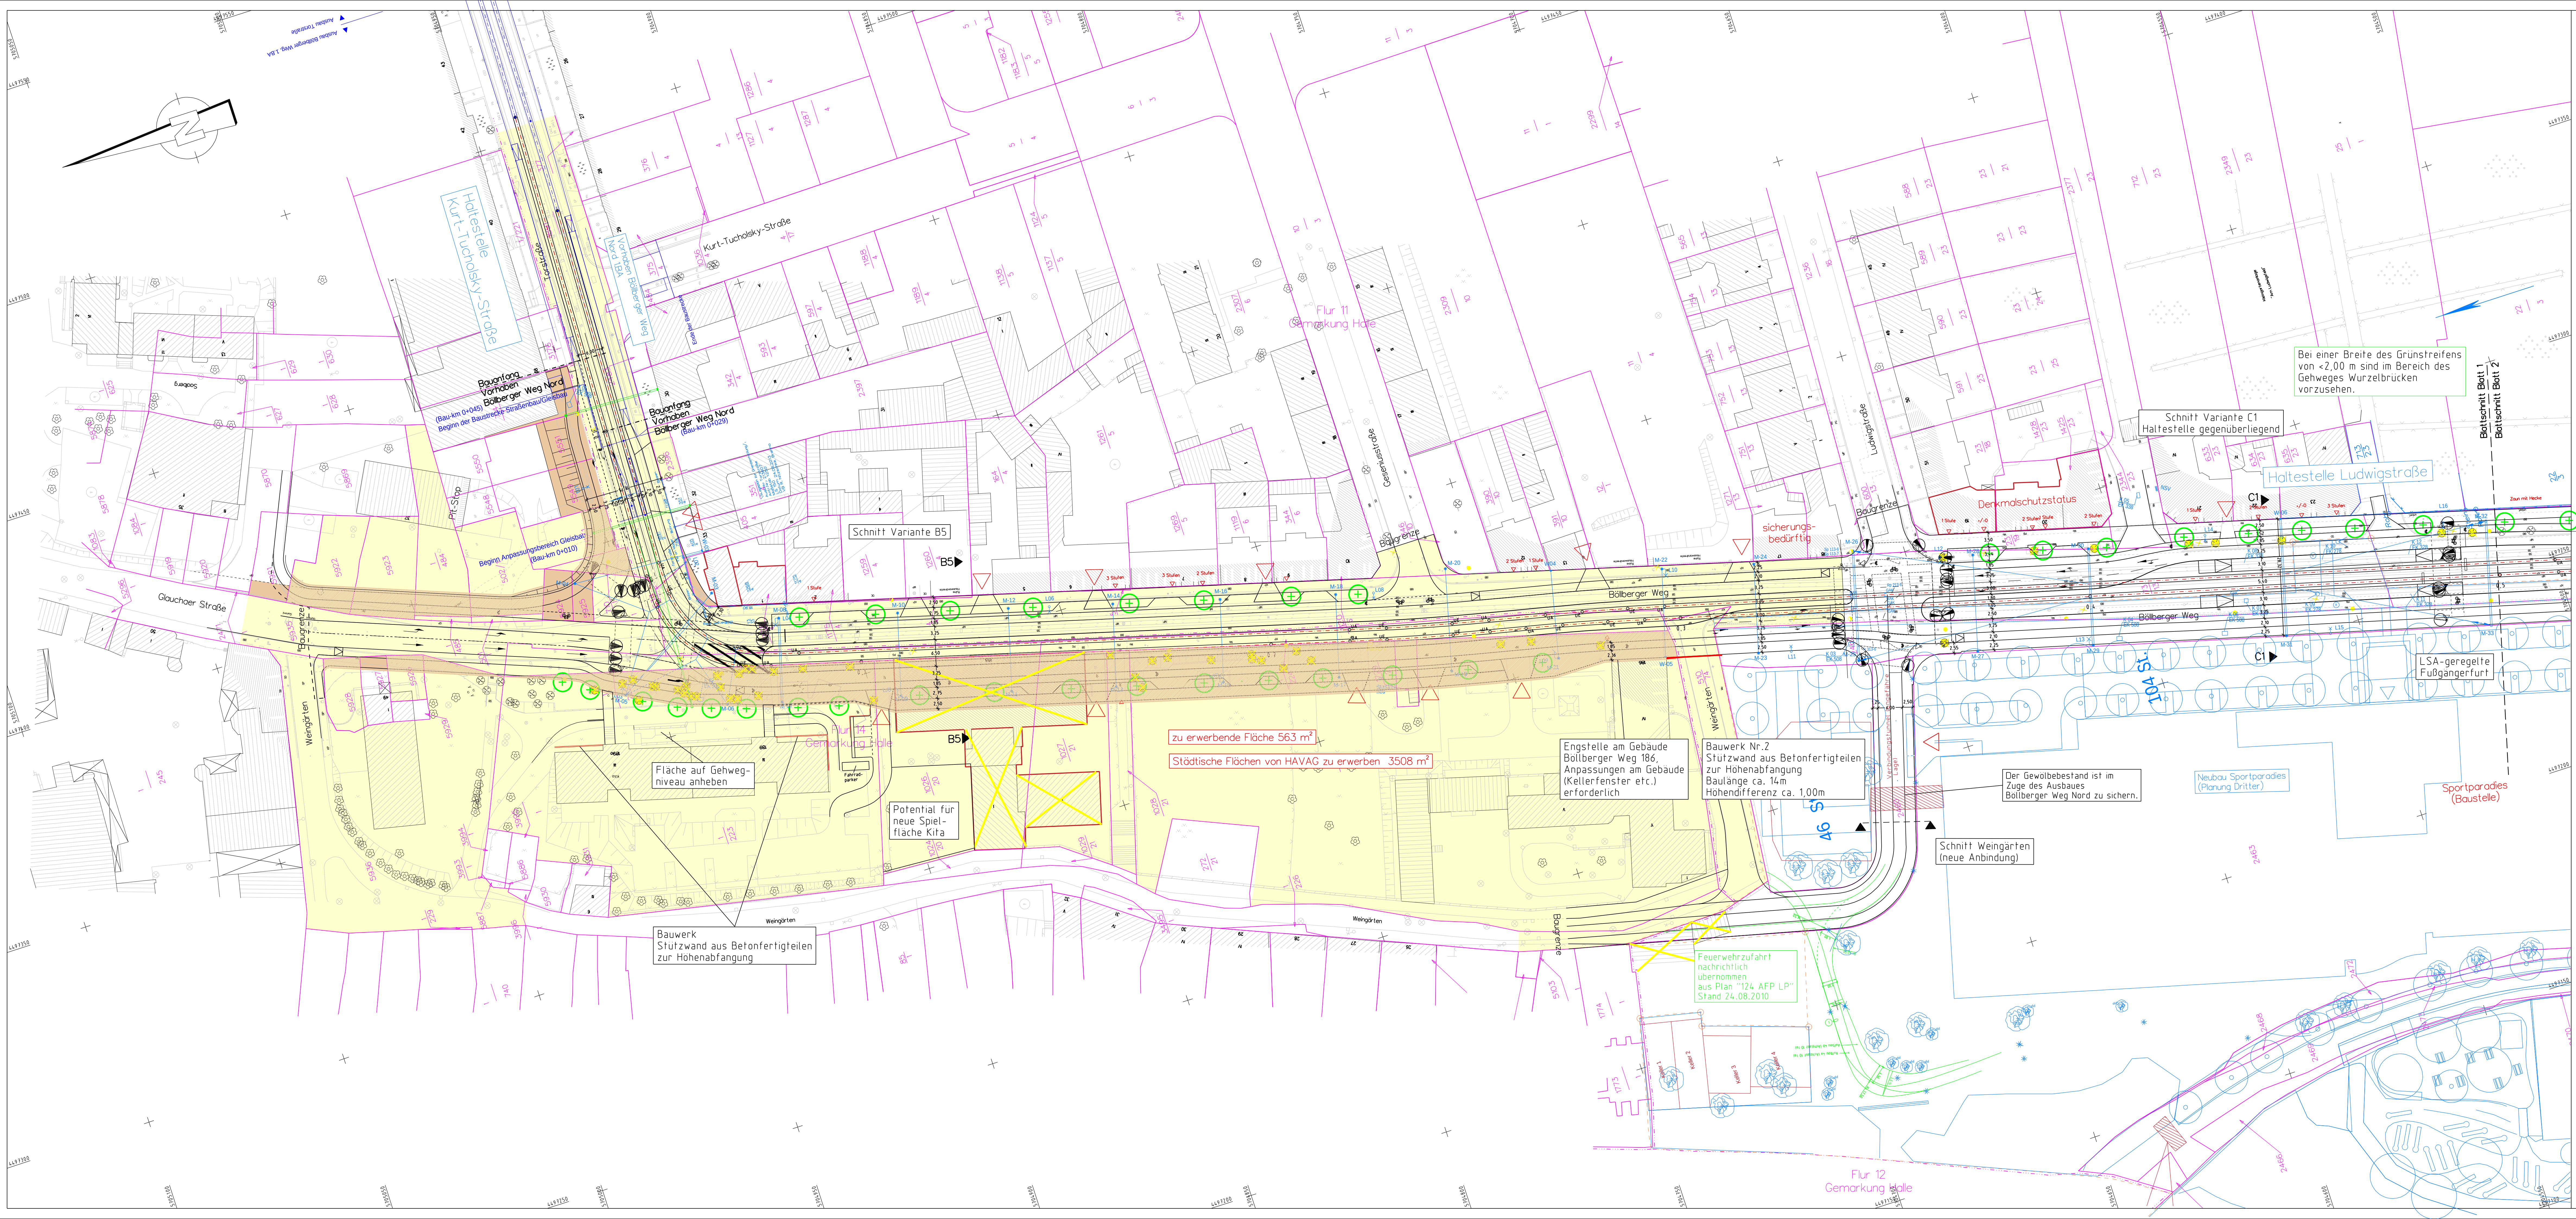

LEGENDE

- zu erwerbende Fläche
- Eigentümer Stadt Halle (Saale)
- Städtische Flächen von HAVAG zu erwerben

Kartengrundlage:
Lage- und Höhenplan MDIC GmbH
Angaben des Liegenschaftskatasters
mit Nutzungsgenehmigung
Stadt Halle (Saale), Stadtvermessungsamt
Lagekoordinaten: GCS:Gauss-KG / UTM:32T / AB:2013-09-14

Digitale Daten der ALK mit Stand vom 08.09.2011,
ergänzende Grenzvermessung Bereich Warneckstraße
(Ostseite Bollberger Weg) mit Stand vom 24.08.2012

Lagesystem: LS 150 Höhensystem: NN

Nr.	Datum	Name	Art der Änderung

ipronplan
Planungsgesellschaft mbH

Berufungsstelle: 0002 Chemnitz
Berufungsstelle: 0002 Chemnitz
Berufungsstelle: 0002 Chemnitz

Freigegeben durch: GF Chemnitz, den 13.08.2013 gez. J. Theile

bearbeitet	Datum	Zeichen/Unterschr.
gezeichnet	13.08.2013	B.P./M.K.
geprüft	13.08.2013	A.M.

SWH. HAVAG **hallesaale***
HÄNDLSTADT

Unterlage Nr. Blatt Nr.

Stadtbahnprogramm Halle
Ausbau Bollberger Weg Nord 2.BA
Kostenvergleich für den Baubereich
von Torstraße bis Gegenstraße

geprüft und freigegeben

Vorplanung
Flächenbedarfsplan
Variante B5

Maßstab: 1:500 Format: A4, 210 x 297 mm

geprüft und freigegeben

gez. i.V. Krüger, gez. i.A. Seume
Halle, den 13.08.2013, HAVAG

gez. i.V. Halle, den 13.08.2013, Stadt Halle