



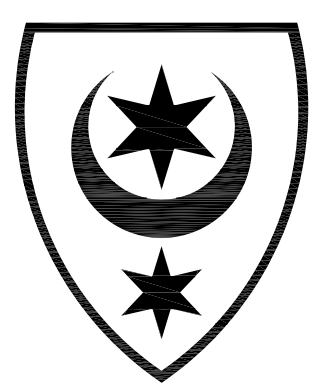

Stadt Halle (Saale) Bebauungsplan Nr. 70.3



"Büschdorf Nord-Ost II, Am Diemitzer Graben"

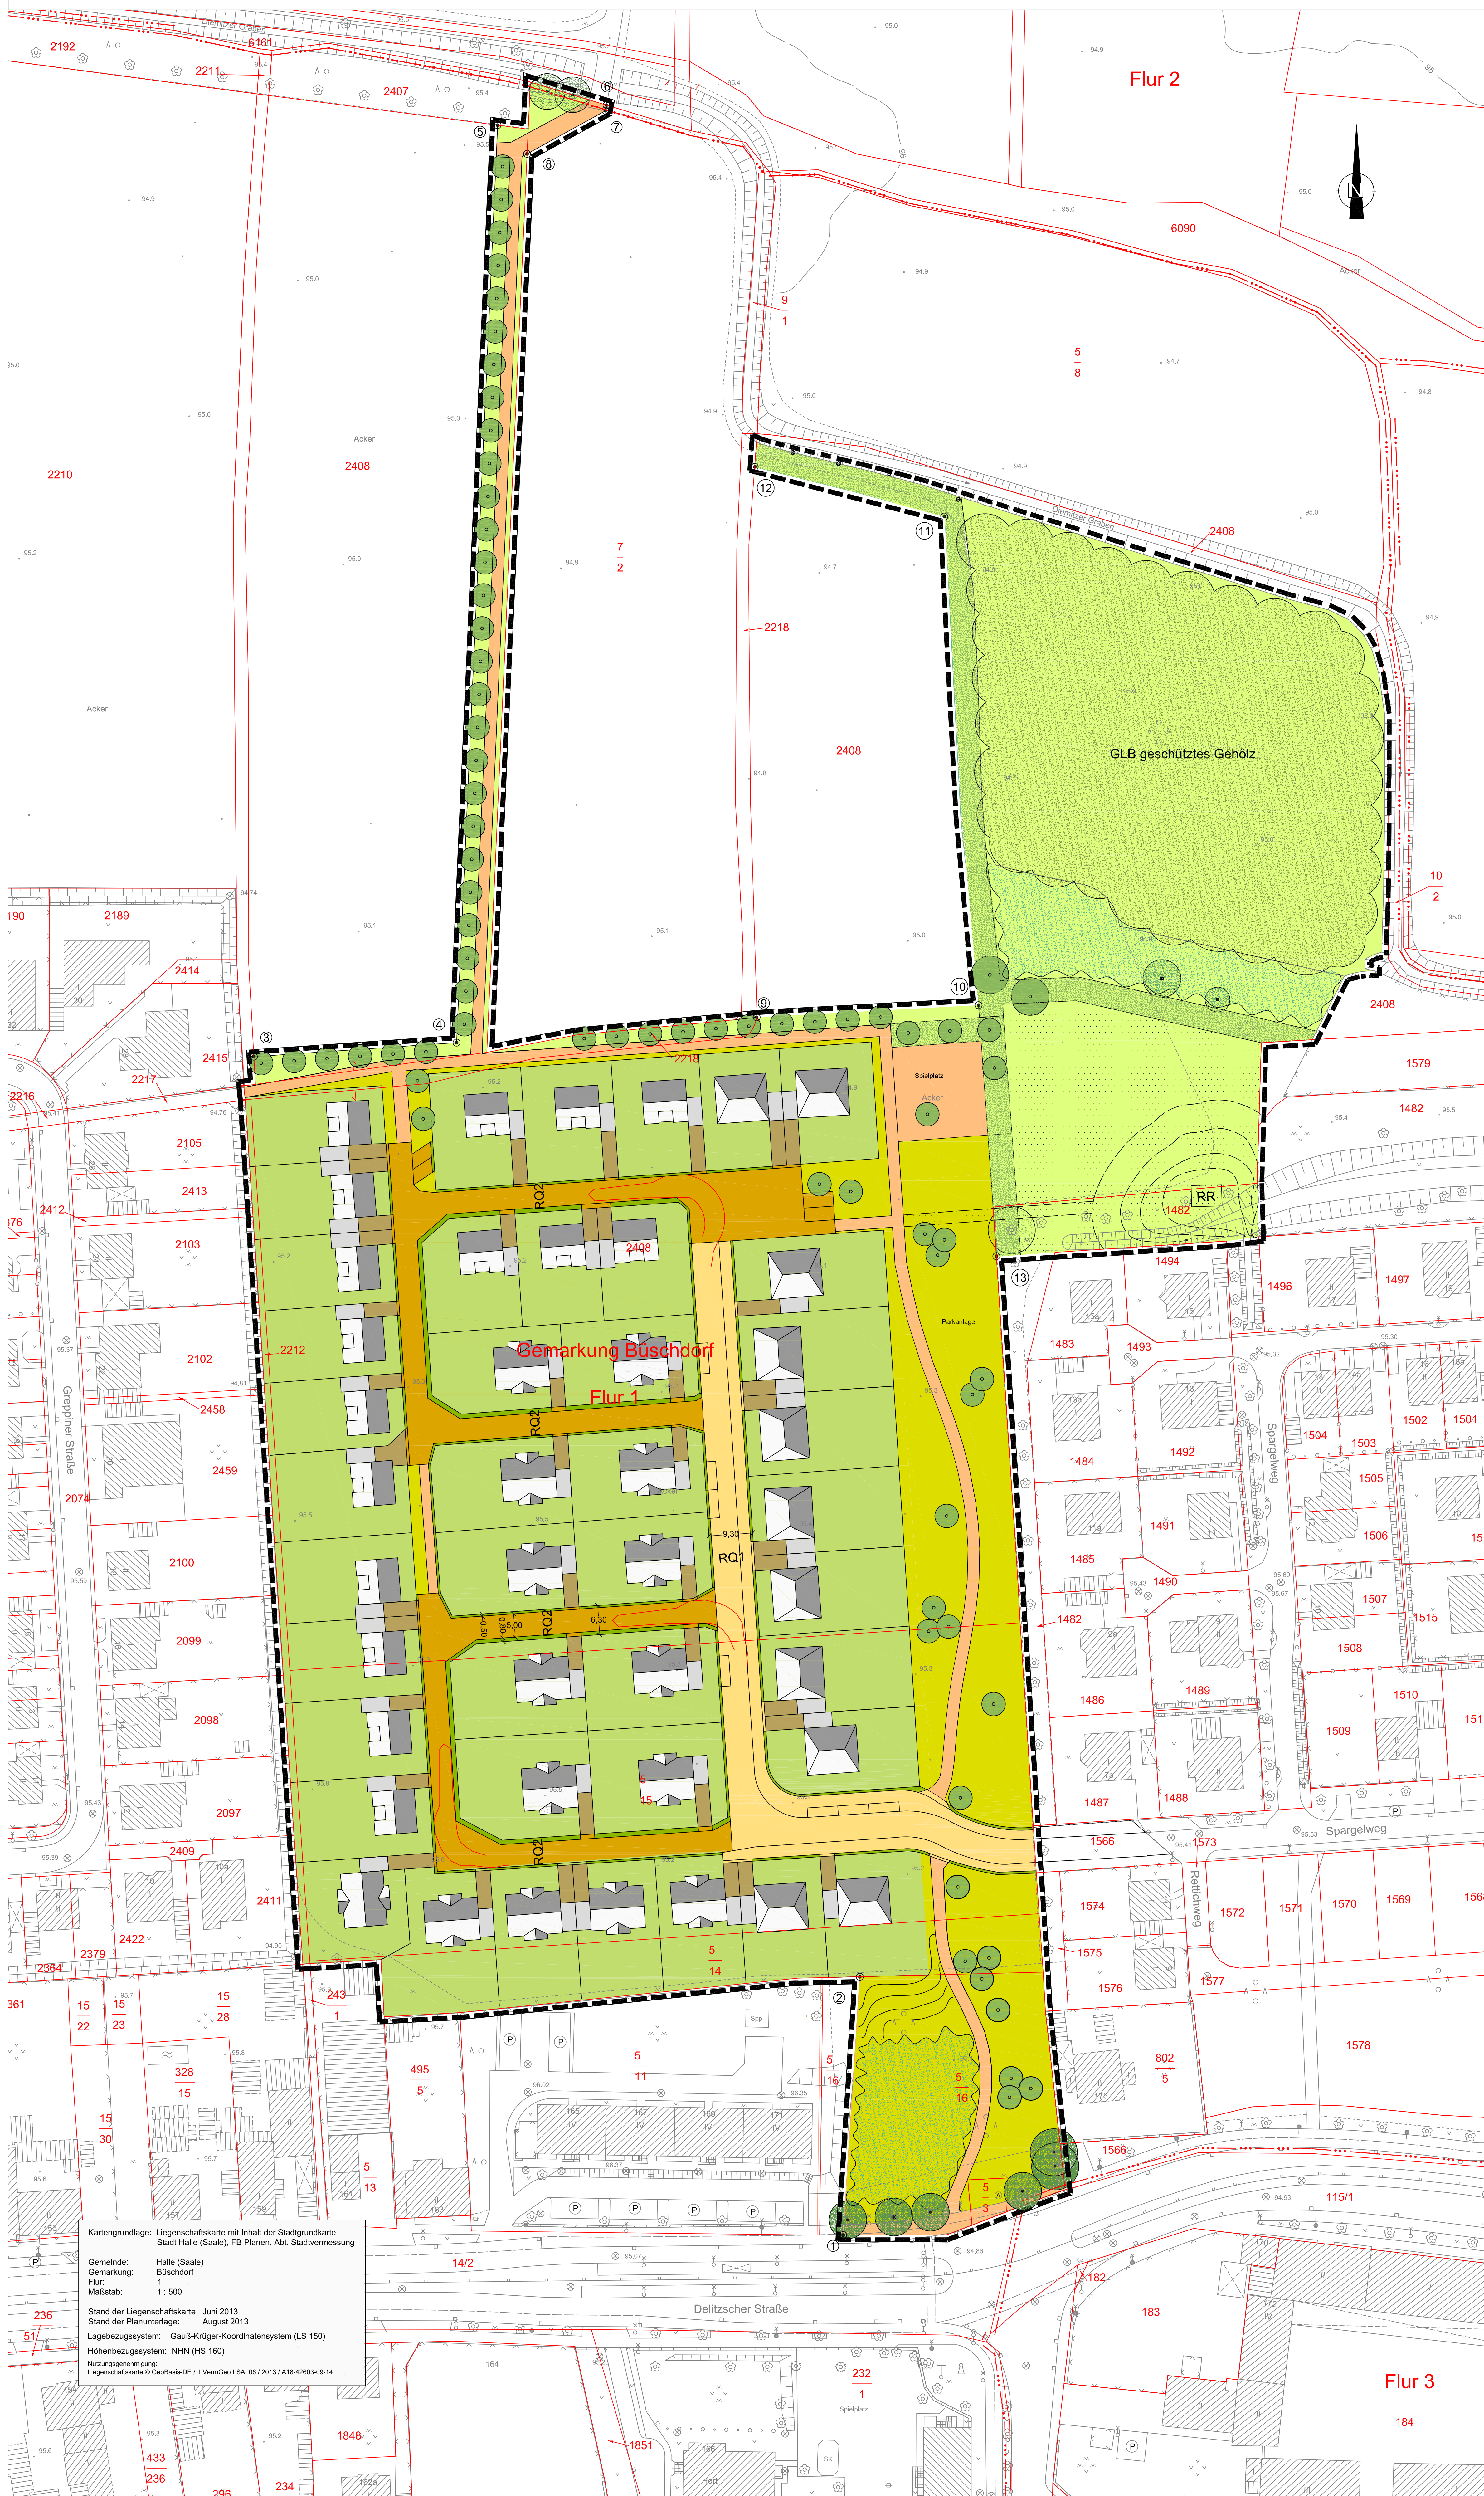

LEGENDE

- Bebauung
- Einfamilienhäuser, mit ausbaufähigem Dachgeschoss
- Bungalows
- Die Darstellung der Haustypen dient der Erläuterung des städtebaulichen Konzepts und ist nicht abschließend festgelegt.
- Garage
- Zufahrt
- #### Straßen- und Wege
- öffentliche Verkehrsfläche, Trennprofil, Tiefbord
- öffentliche Mischverkehrsfläche
- öffentl. Rad-/ Fußwege
- Bankett
- #### Grünbereiche / Freiflächen
- Garten
- Parkanlage
- Mähwiese/ Mesophiles Grünland
- Spielplatz
- Anpflanzung von Bäumen und Sträuchern
- Gehölz (Bestand)
- Anpflanzung von Sträuchern
- Anpflanzung von Bäumen
- Bestandsbäume
- Bestandsgehölz
- Regenrückhaltebecken
- Lärmschutzwall
- Vermaßung
- Umgrenzung des räumlichen Geltungsbereiches des Bebauungsplanes

Querschnitte M = 1: 100

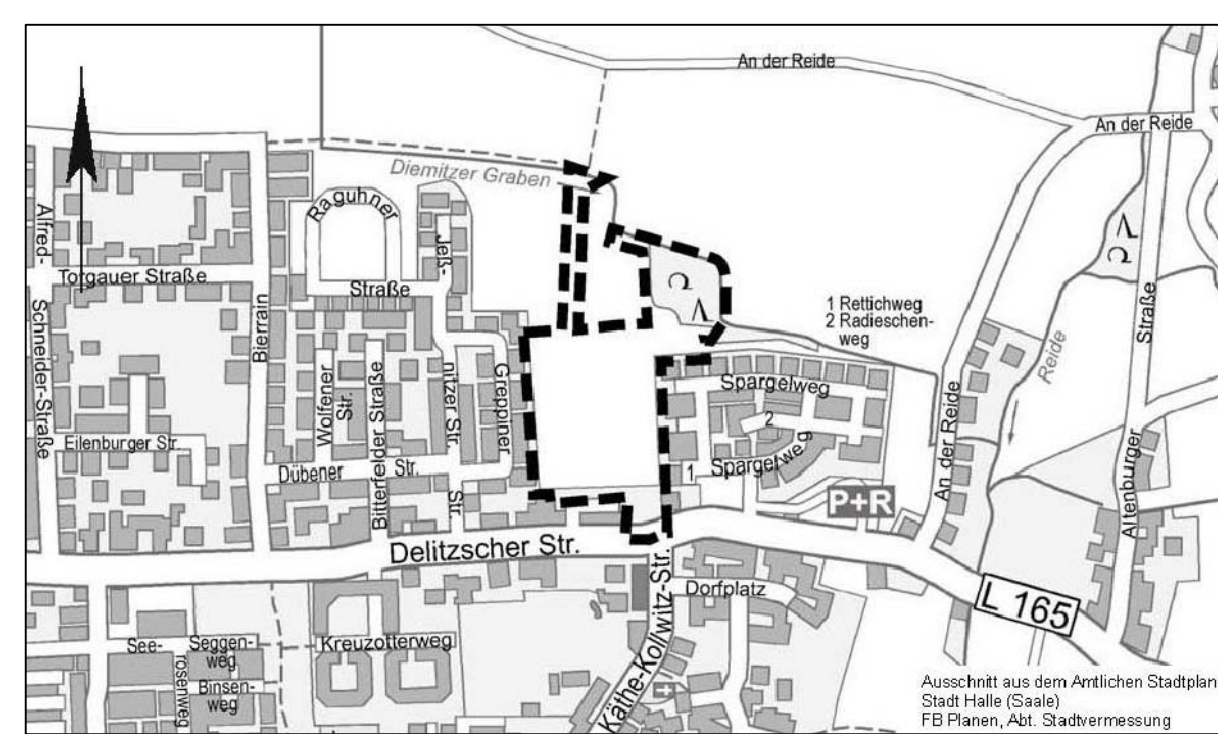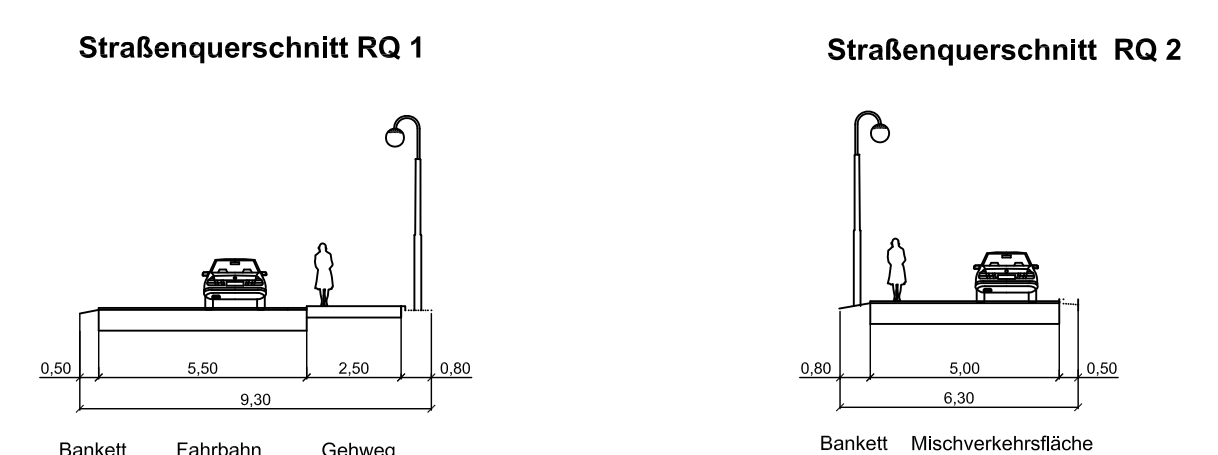

STADT HALLE (SAALE)

Bebauungsplan Nr. 70.3

"Büschdorf Nord-Ost II, Am Diemitzer Graben"

Städtebaulicher Gestaltungsplan zum Entwurf

Planungsbüro: H + B Stadtplanung

Willy-Brandt-Str. 10

06110 Halle (Saale)

Aktualitätsstand der Planung: 25.10.2013

Gemarkung: Büschdorf

Flur: 1

Maßstab: 1 : 500

Kartengrundlage: Liegenschaftskarte mit Inhalt der Stadtgrundkarte

Stadt Halle (Saale)

Fachbereich Planen, Abteilung Stadtvermessung

Vervielfältigungen der Planunterlagen für gewerbliche Zwecke sind untersagt.

Kartengrundlage: Liegenschaftskarte mit Inhalt der Stadtgrundkarte
Stadt Halle (Saale), FB Planen, Abt. Stadtvermessung
Gemarkung: Halle (Saale)
Büschdorf
Flur: 1
Maßstab: 1 : 500
Stand der Liegenschaftskarte: Juni 2013
Stand der Planunterlage: August 2013
Lagebezugssystem: Gauß-Krüger-Koordinatensystem (LS 150)
Höhenbezugssystem: NHN (HS 160)
Nutzungseinschränkung: Liegenschaftskarte © GeoBasis-DE / LVermGeo LSA, 06/2013 / A18-42903-09-14