



**Legende:**

- Abbruch
- neu
- Fluchtwege
- Treppenhäuser
- 1. Rettungsweg
- 2. Rettungsweg
- T30RS Brandschutzangaben

Datum:	Name:	geändert:

Bauteil:  
**Grundriß Kellergeschoß**

Planinhalt/ Gewerk:  
**Entwurfsplanung**

Maßstab: **M=1:100**      Plannummer: **1299.03.01**

Bauvorhaben:  
**Brandschutzgrundsicherung  
 Grundschule Diemitz  
 Apoldaer Straße 20  
 06116 Halle (Saale)**

Bauherr:  
**Eigenbetrieb ZGM  
 Am Stadion 5  
 06122 Halle (Saale)**

Entwurfsverfasser:  
**AIC Planungsgesellschaft mbH  
 Trothaer Strasse 64  
 06118 Halle (Saale)**

Datum:	Name:
gezeichnet : <b>20.12.12</b>	<b>Fritz</b>
geprüft:	
geändert:	



**Grundriß Kellergeschoß**



**Legende:**

- Abbruch
- neu
- Fluchtwege
- Treppenhäuser
- 1. Rettungsweg
- 2. Rettungsweg
- T30RS Brandschutzangaben

Datum:	Name:	geändert:

Bauteil:  
**Grundriß Erdgeschoß**

Planinhalt/ Gewerk:  
**Entwurfsplanung**

Maßstab: **M=1:100**      Plannummer: **1299.03.02**

Bauvorhaben:  
**Brandschutzgrundsicherung  
 Grundschule Diemitz  
 Apoldaer Straße 20  
 06116 Halle (Saale)**

Bauherr:  
**Eigenbetrieb ZGM  
 Am Stadion 5  
 06122 Halle (Saale)**

Entwurfsverfasser:  
**AIC Planungsgesellschaft mbH  
 Trothaer Strasse 64  
 06118 Halle (Saale)**

Datum:      Name:


gezeichnet : **20.12.12 Fritz**

geprüft:

geändert:



**Grundriß Erdgeschoß**

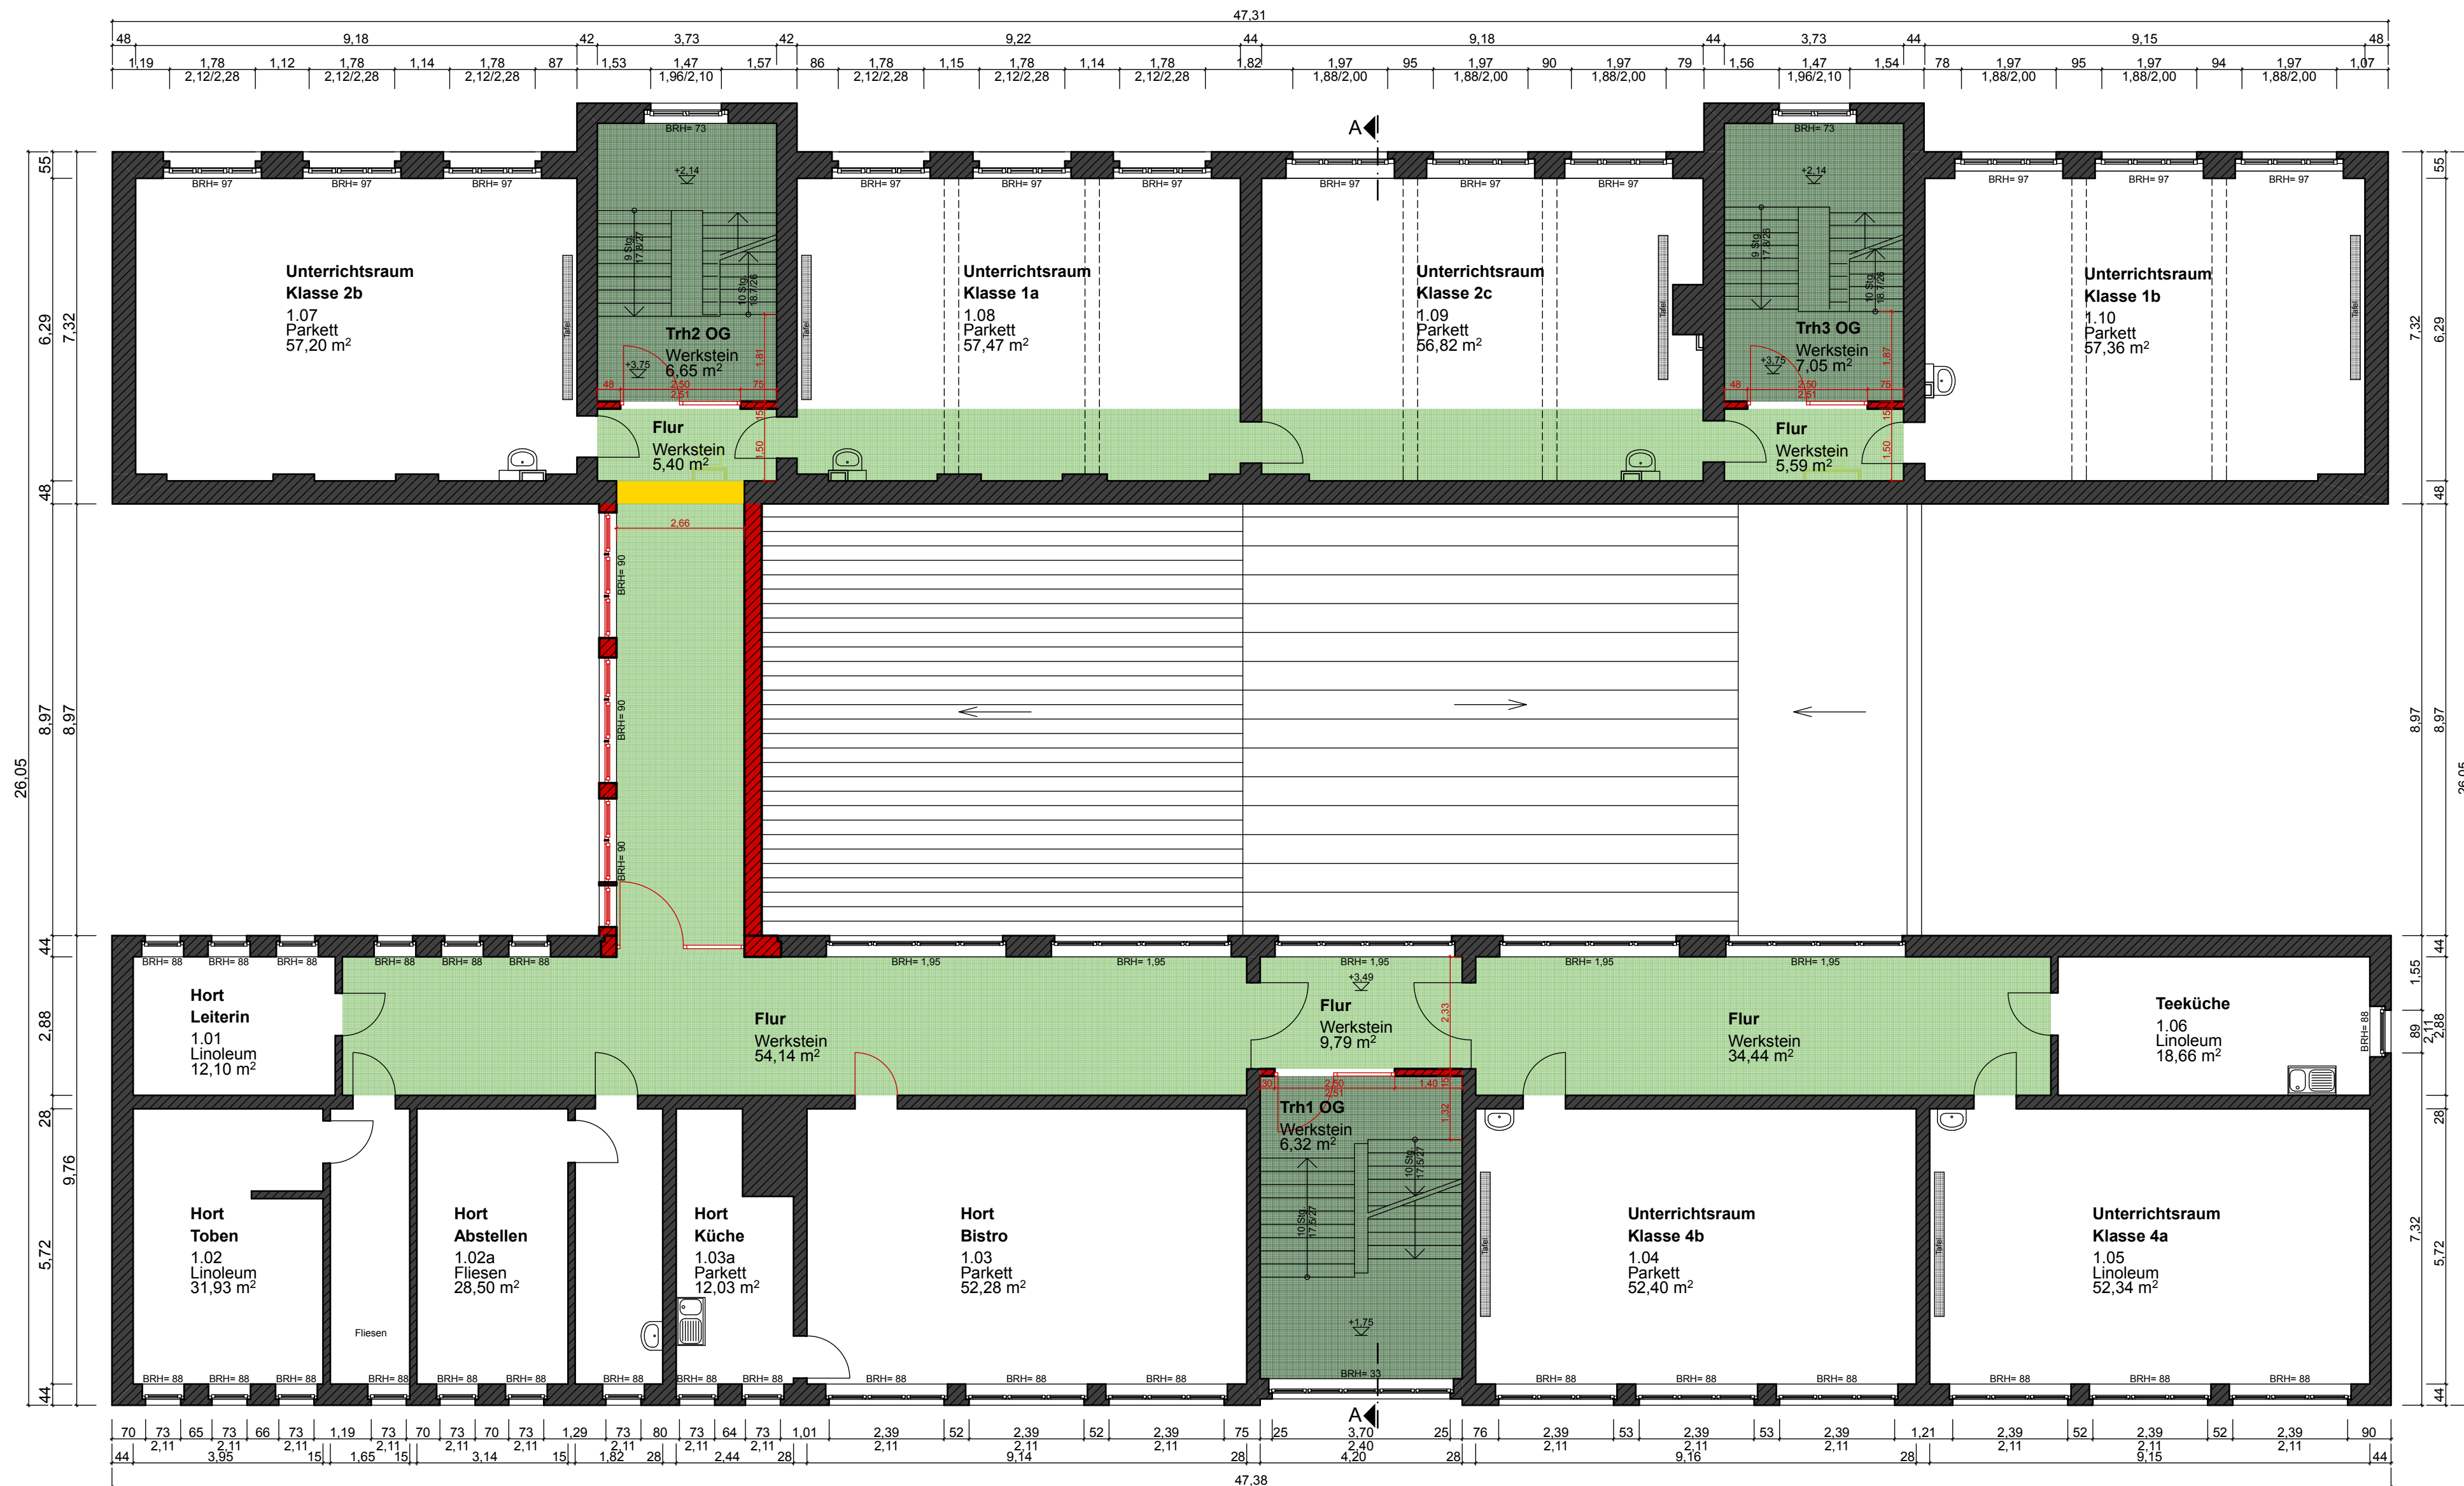

- Legende:**
- Abbruch
  - neu
  - Fluchtwege
  - Treppenhäuser
  - 1. Rettungsweg
  - 2. Rettungsweg
  - T30RS Brandschutzangaben

Datum:	Name:	geändert:

Bauteil:  
**Grundriß Obergeschoß**

Planinhalt/ Gewerk:  
**Entwurfsplanung**

Maßstab: **M=1:100**      Plannummer: **1299.03.03**

Bauvorhaben:  
**Brandschutzgrundsicherung  
Grundschule Diemitz  
Apoldaer Straße 20  
06116 Halle (Saale)**

Bauherr:  
**Eigenbetrieb ZGM  
Am Stadion 5  
06122 Halle (Saale)**

Entwurfsverfasser:  
**AIC Planungsgesellschaft mbH  
Trothaer Strasse 64  
06118 Halle (Saale)**

Datum:      Name:  
gezeichnet : **20.12.12 Fritz**  
geprüft:  
geändert:

**AIC**  
AIC PLANUNGSGESELLSCHAFT MBH

**Grundriß Obergeschoß**



**Legende:**

- Abbruch
- neu
- Fluchtwege
- Treppenhäuser
- 1. Rettungsweg
- 2. Rettungsweg
- T30RS Brandschutzangaben

Datum:	Name:	geändert:

Bauteil:  
**Grundriß Dachgeschoß**

Planinhalt/ Gewerk:  
**Entwurfsplanung**

Maßstab: **M=1:100**      Plannummer: **1299.03.04**

Bauvorhaben:  
**Brandschutzgrundsicherung  
 Grundschule Diemitz  
 Apoldaer Straße 20  
 06116 Halle (Saale)**

Bauherr:  
**Eigenbetrieb ZGM  
 Am Stadion 5  
 06122 Halle (Saale)**

Entwurfsverfasser:  
**AIC Planungsgesellschaft mbH  
 Trothaer Strasse 64  
 06118 Halle (Saale)**

Datum:      Name:  
 gezeichnet : **20.12.12 Fritz**  
 geprüft:  
 geändert:



**Grundriß Dachgeschoß**